

Byggnadsmönnesförklaring av Rodga herrgård, Rodga 1:4,
Simonstorps socken, Norrköpings kommun

Fråga om byggnadsmönnesförklaring av Rodga herrgård
har väckts 1978-02-17.

Byggnadsnämnden och stadsarkitektkontoret har avgivit
yttranden i ärendet och förklarat sig inte ha något
att erinra mot föreslagna skyddsföreskrifter.

Rodga herrgård bevarar egenarten hos gången tids bygg-
nadsskick och är med hänsyn härtill att anse som synner-
ligen märklig.

Länsstyrelsen förklarar med stöd av 1 § lagen om bygg-
nadsmönnen (1960:690) fyra byggnader på fastigheten
Rodga 1:4, Simonstorps socken, Norrköpings kommun för
byggnadsmönne. Byggnaderna har markerats på en till
ärendet hörande karta. I samband härmed meddelar läns-
styrelsen följande skyddsföreskrifter enligt 2 § ovan
nämnda lag.

1. De på kartan med röd och grön färg markerade byggnader-
na får inte rivas eller till det yttre ombyggas eller
på annat sätt förändras.
2. I de byggnader som på kartan är markerade med röd färg
får den befintliga rumssindelningen inte ändras inte
heller fast inredning såsom snickerier, väggmålningar,
tapeter och eldstäder.
3. Det på kartan med röd begränsningslinje markerade om-
rådet får inte utan länsstyrelsens medgivande ytter-
ligare bebyggas eller på annat sätt väsenligen för-
ändras.
4. Underhållsätgerder på de byggnader som omfattas av
byggnadsmönnesförklaringen skall utföras i samråd
med länsstyrelsen.

Länsstyrelsen kan enligt 3 § byggnadsmönneslagen meddela
dispens från ovannämnda föreskrifter om ändringen är nöd-
vändig för att byggnaderna skall vara till nyttja eller
sådan ändring eljest kan anses påkallad av särskilda skäl.

1978-10-27

11.392-464-78

Besvär till kammarrätten i Jönköping enligt bilaga
(fornämlär 10).

I den slutliga handläggningen av detta ärende, i vilket länsstyrelsen i plenum fattat beslut, har förutom föredraganden deltagit länsassessor Björn Sälde. I styrelsens beslut deltog landshövdingen och ledamöterna Hilding Färm, Anna Wohlin-Andersson, Per-Olof Strindberg, Göthe Anderson, Sven-Erik Sunnerud, Thore Pettersson, Olle Anderberg, Erik Wärnberg, Lars Thermaenius, Weiler Karlsson, Gunnar Gunnarsson, Stig Magnusson och Hans Holm samt suppleanten Hervor Eriksson.

Per Eckerberg
Landshövding

Sven E Noreen
Länsantikvarie

Kopia till

akten
riksantikvarieämbetet dk
länsmuseet
byggnadsnämnden
tingsrätten
stadsarkitektkontoret
Norrköpings museum

Bestyrkes

Petter Noreen

Re

Den som vill klaga över detta beslut skall göra det skriftligen genom besvär hos kammarräten i Jönköping.

Besvärshandling skall ha kommit in till kammarräten inom tre veckor från den dag då klaganden fått del av beslutet.

I besvärs handlingen, som skall vara egenhändigt undertecknad av klaganden eller hans ombud, skall anges det beslut mot vilket talan förs (länsstyrelsens namn, dag för beslutet och diarienummer), vilken ändring som yrkas samt de omständigheter som åberopas till stöd för yrkan det. Klaganden bör vidare uppge bevis som han vill åberopa och vad han vill styrka med varje särskilt bevis.

Klaganden bör i besvärs handlingen uppge namn, personnummer, yrke, postadress och telefonnummer.

Skickas besvärs handlingen med posten skall försändelsen adresseras till: Kammarräten i Jönköping, Box 564, 551 02 JÖNKÖPING.

FASTIGHETSSILDRINGSMYNDIGHETEN
Norrköpings lantmäteridistrikt

KARTA
Upprättad 2
1978

Dnr
55/78

Arenda Avstyckning från RODGÅ 1:4	Kommun Norrköping	Län Östergötland		
Registreringsområde Simönstorp	Nybildade fastigheter			
Förättningslantmäterare <i>Edde Mandalh</i>	Registreringsdatum			
	<input type="checkbox"/> Uppgift om åtgärd förrättningen avsett har införts i fastighetsregistret			
	För fastighetsregistermyndigheten och andra anmärkningar			
Fastighet, område m.m.	Fig	Areal hectar, mm avstånd enheter	+ ändring/ - summa	Ägare, uppgifter till lokal skattemyndighet och andra anmärkningar
		1.68	1	

Lotten B

Nybildning av servitut

Med lotten B (härskande) skall följa rätt att å stamfastigheten Rodga 1:4 (tjänande)

1. taga vatten ur vattentäkten x
2. dit bibeckälla och underhålla befintlig ledning y
3. bibeckälla och underhålla befintlig avloppsledning u

00-15


Med stamfastigheten Rodga 1:4 (härskande) följer rätt att å lotten B (tjänande) bibeckälla och underhålla befintlig vattenledning z

Nytillkomna gränser: a-1-2-3-4-5-6-7-8-9-10-11-sjöstranden-a

NORRSJÖN

1000

Situationsskiss, 1:10000

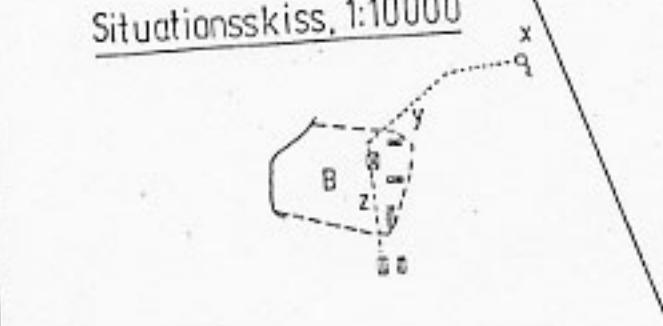

1:4

11cm

SÖRS.

900

Lantmäteriet 01 0347 74-11. ALLF 905 73 744 Libertyck 455293

For det tekniska innehållet svarar

Leif Holmequist

Skala 1:1000	För kartan, lägesangivning 096 23:55
Framställd genom nymätning	
I Mätning III	I Beräkning IH
	I Kartering AF

6364/78

Län
Östergötland

Ordfastighetsregistermyndigheten

i ili lokal skattemyndighet

mningar


Järfälla
vägen 37
JÄRHEM

TEKNISK BESKRIVNING

Koordinatförteckning

Punkt Markering Koordinater

o101	rm	1000.00	1000.00
o102	rm	1026.97	944.95
o103	rm	1045.59	884.79
o104	rm	952.71	825.33
o105	rm	901.89	969.95
1	rm	1054.65	875.89
2	rm	1040.74	975.55
3	rm	1059.29	979.05
4	rm	1052.95	986.42
5	rm	1019.67	997.99
6	rm	988.14	995.09
7	rm	958.67	980.27
8	rm	926.60	969.54
9	rm	921.76	962.09
10	rm	922.98	944.88
11	rm	960.24	828.29

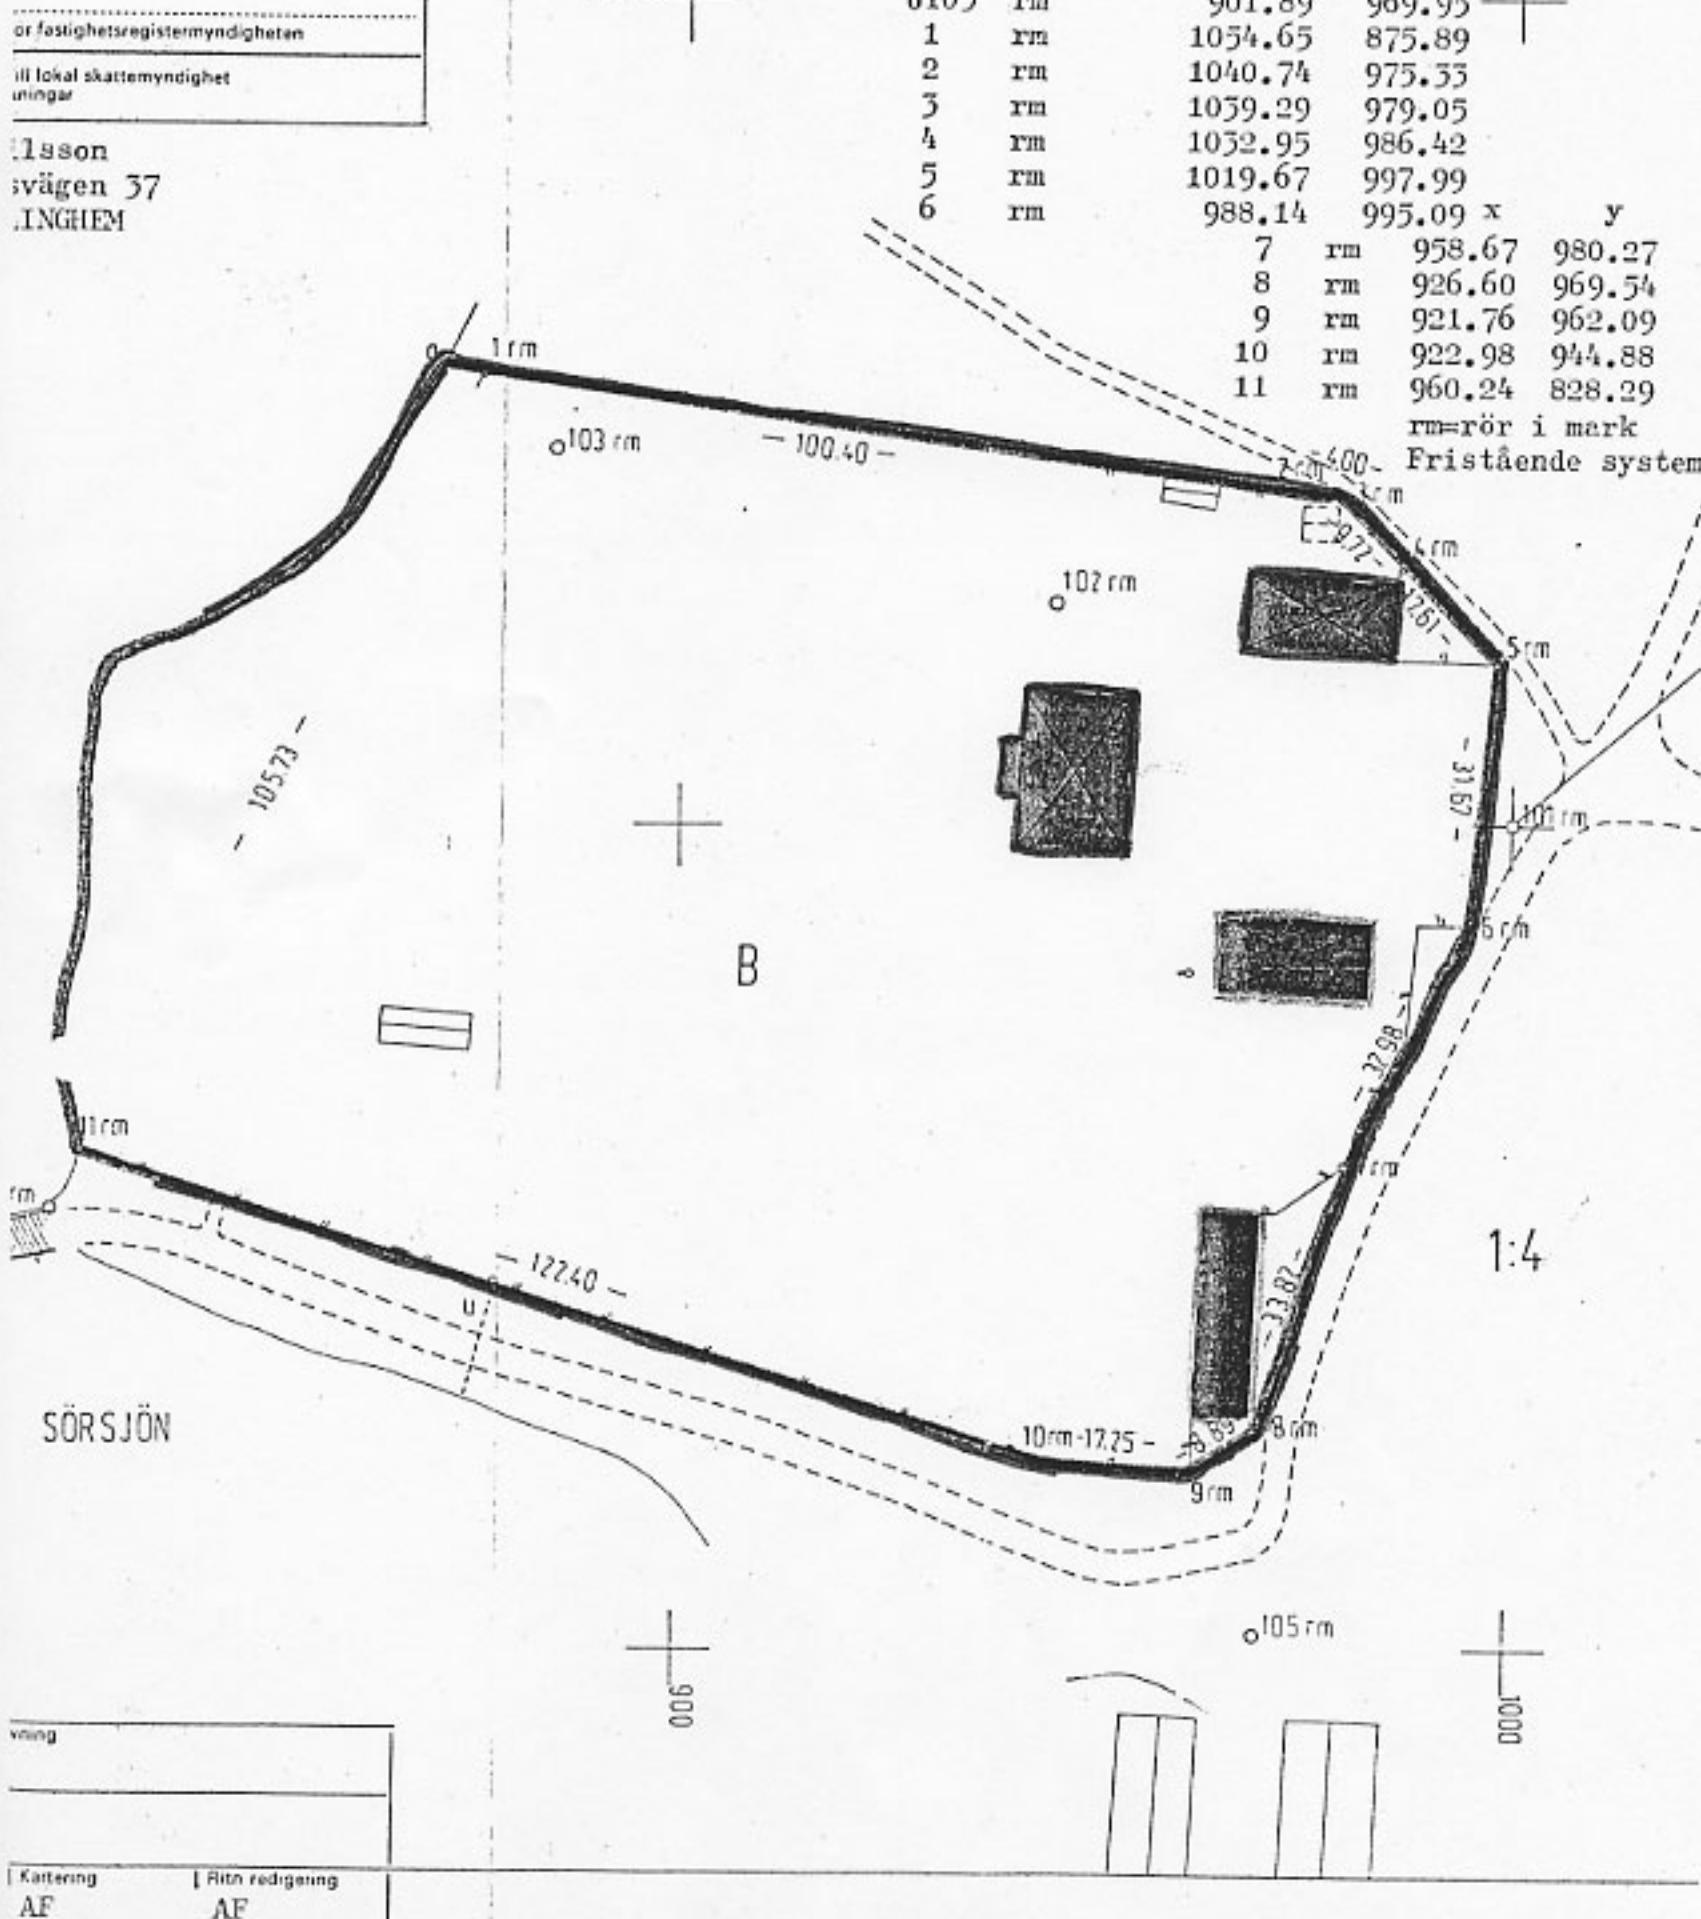rm=rör i mark
Fristående system

Värde

Kartering AF

Ritn redigering AF