

Byggnadsminnesförklaring av Bjertorps slott på fastigheten Bjertorp 4:2, Fyrunga socken, Vara kommun

Fråga om byggnadsminnesförklaring av Bjertorps slott väcktes den 28 mars 1980. Riksantikvarieämbetet och Skaraborgs länsmuseum har i yttranden den 12 december 1980 respektive 31 juli 1980 tillstyrkt byggnadsminnesförklaring. Likaså har Nordiska museet tillstyrkt byggnadsminnesförklaring i yttrande den 25 augusti 1980. Byggnadsnämnden har vid sammanträde den 20 augusti 1980 inte haft något att erinra mot byggnadsminnesförklaring.

Ägaren till Bjertorps slott, GDG Biltrafik AB, har i skrivelse den 7 februari 1983 godkänt föreslagna skyddsföreskrifter.

Bjertorps slott är uppfört 1911 - 1914 efter ritningar av den framträdande arkitekten Ferdinand Boberg på uppdrag av konsul Knut Henrik Littorin. Byggnaden, som uppfördes som privatbostad, är mycket välbevarad och utgör en god representant för sin tids arkitekturideal och visar såväl i exteriören med dess huggna stendetaljer m m som i interiören med dess elegant utformade inredningar prov på hantverksarbeten av högsta klass.

Med hänsyn till anläggningens stora såväl arkitektur - som socialhistoriska betydelse förklarar länsstyrelsen med stöd av 1 § lagen om byggnadsminnen Bjertorps slott för byggnadsminne.

Länsstyrelsen meddelar enligt 2 § samma lag följande skyddsföreskrifter:

1. Byggnaden får ej rivas, flyttas eller till sitt yttre byggas om eller på annat sätt förändras.
- ./.
2. I de rum som markerats med snedstreck på planritningar tillhörande dessa föreskrifter får åtgärder inte göras som medför ingrepp i befintlig rumsindelning eller fast inredning.
3. Byggnaden skall underhållas så att den inte förfaller. Vård- och underhållsarbeten skall utföras på ett sådant sätt att det kulturhistoriska värdet inte minskar.
- ./.
4. Det område kring byggnaden som på bilagda karta avgränsats med streckad linje skall hållas i sådant skick att byggnadens utseende och karaktär inte förvänskas.

*18234. Mariestad*

Länsstyrelsen lämnar råd och anvisningar i fråga om underhåll av byggnaden och värden av det kringliggande området.


Om ändring av byggnadsminnet i strid mot meddelade skydds-föreskrifter finnes nödvändig för att byggnaden skall vara till nytta eller om sådan ändring eljest kan anses påkallad av särskilda skäl, får länsstyrelsen enligt 3 § lagen om byggnadsminnen meddela tillstånd härtill.

Enligt 14 § lagen om byggnadsminnen gäller detta beslut omedelbart även om det överklagas.

./.

Besvärshänvisning bilaga formulär nr 5.

Beslut i detta ärende har fattats av styrelsen.

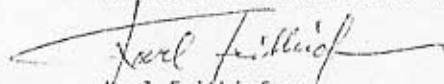
  
Karl Frithiofson

  
Jan G-Lindgren

Kopia till:

styrelsen  
RAÄ rek+mb  
Nordiska museet  
läns museet  
BN  
KN  
FBM  
penh  
jurenh  
regi tret  
akten

Meddelande till inskrivningsmyndigheten vid Lidköpings tingsrätt ofördröjligen efter det att beslutet vunnit laga kraft.

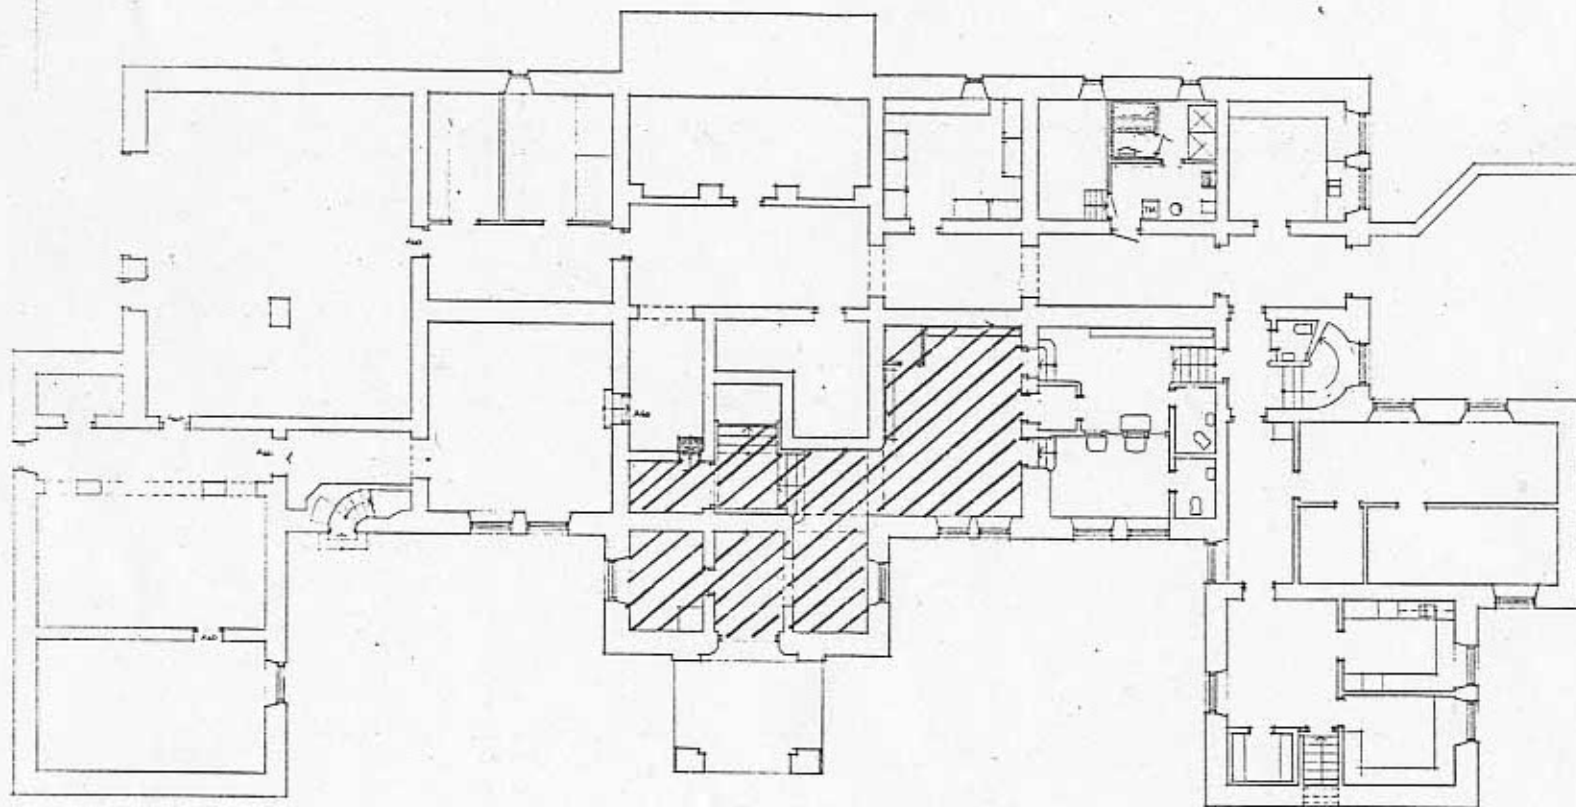

BJERTORPS SLOTT, Fyrunga socken, Vara kommun

Källarvåning


Skala 1:100

Ritad av T-G Beiron

Mariestad 77-06-30


Tillhör: T-G Beiron  
1983-05-16  
Sveriges Byggnadsarkitektförbund

Tillhör Länsmuseet i Skaraborg  
Län befallning 1983-05-16

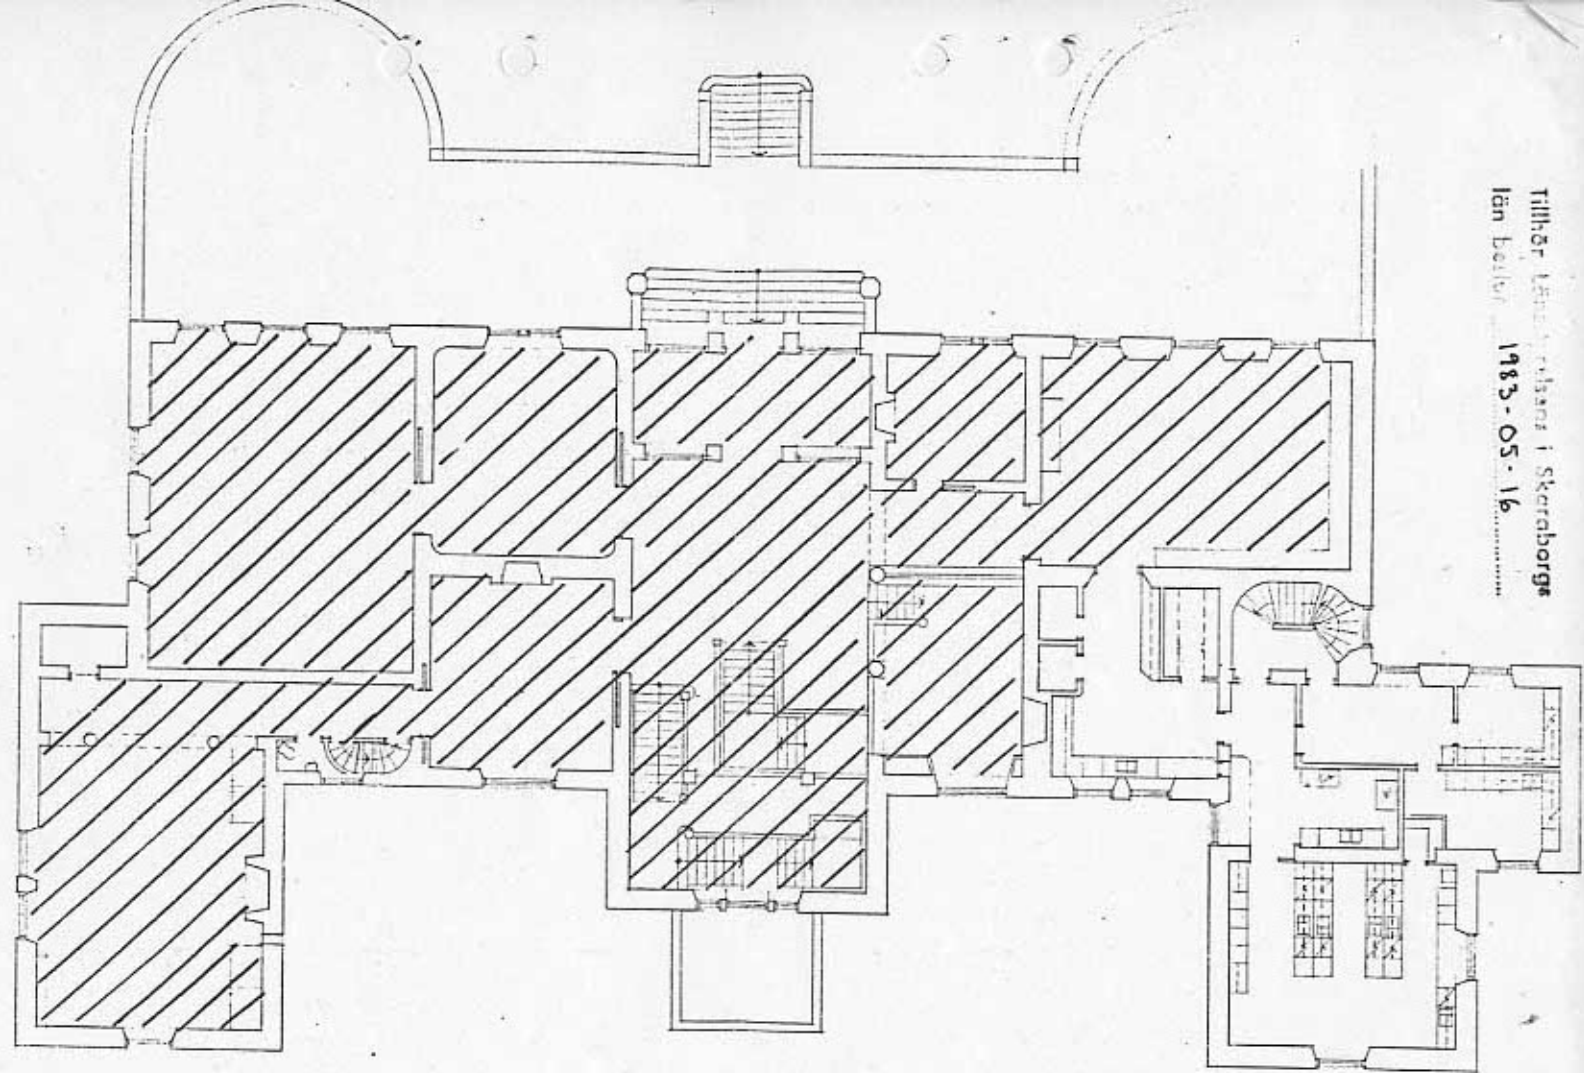


BJERTORPS SLOTT, Fyrunga socken, Vara kommun  
Bottenvåning  
Skala 1:100  
Ritad av T-G Beiron  
Mariestad 77-06-30

Ritad av T-G Beiron  
1985-05-16

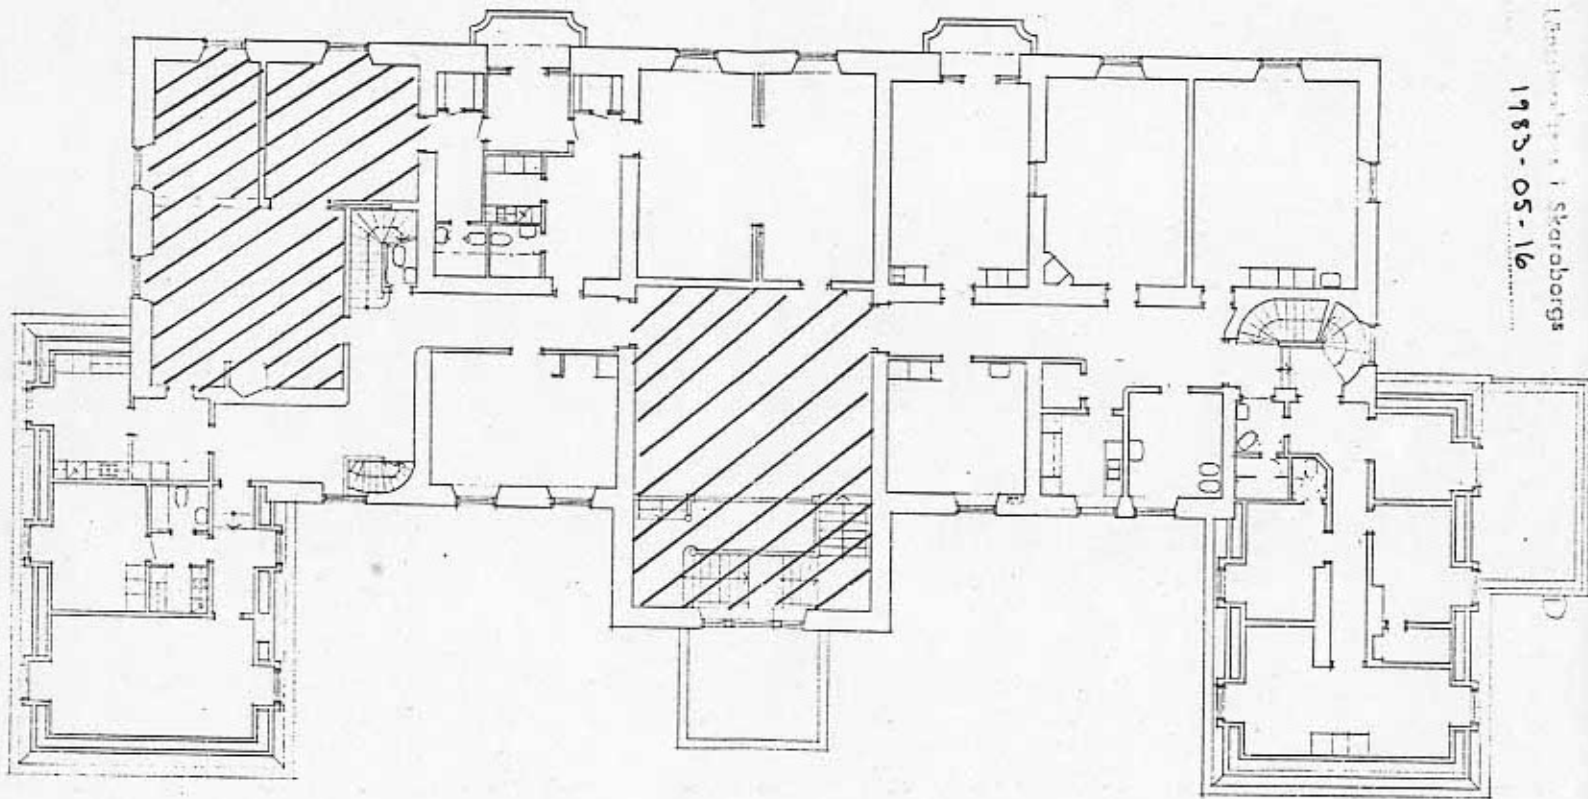

BJERTORPS SLOTT, Fyrunga socken, Vara kommun

Vån 1 tr  
Skala 1:100  
Ritad av T-G Beiron  
Mariestad 77-06-30

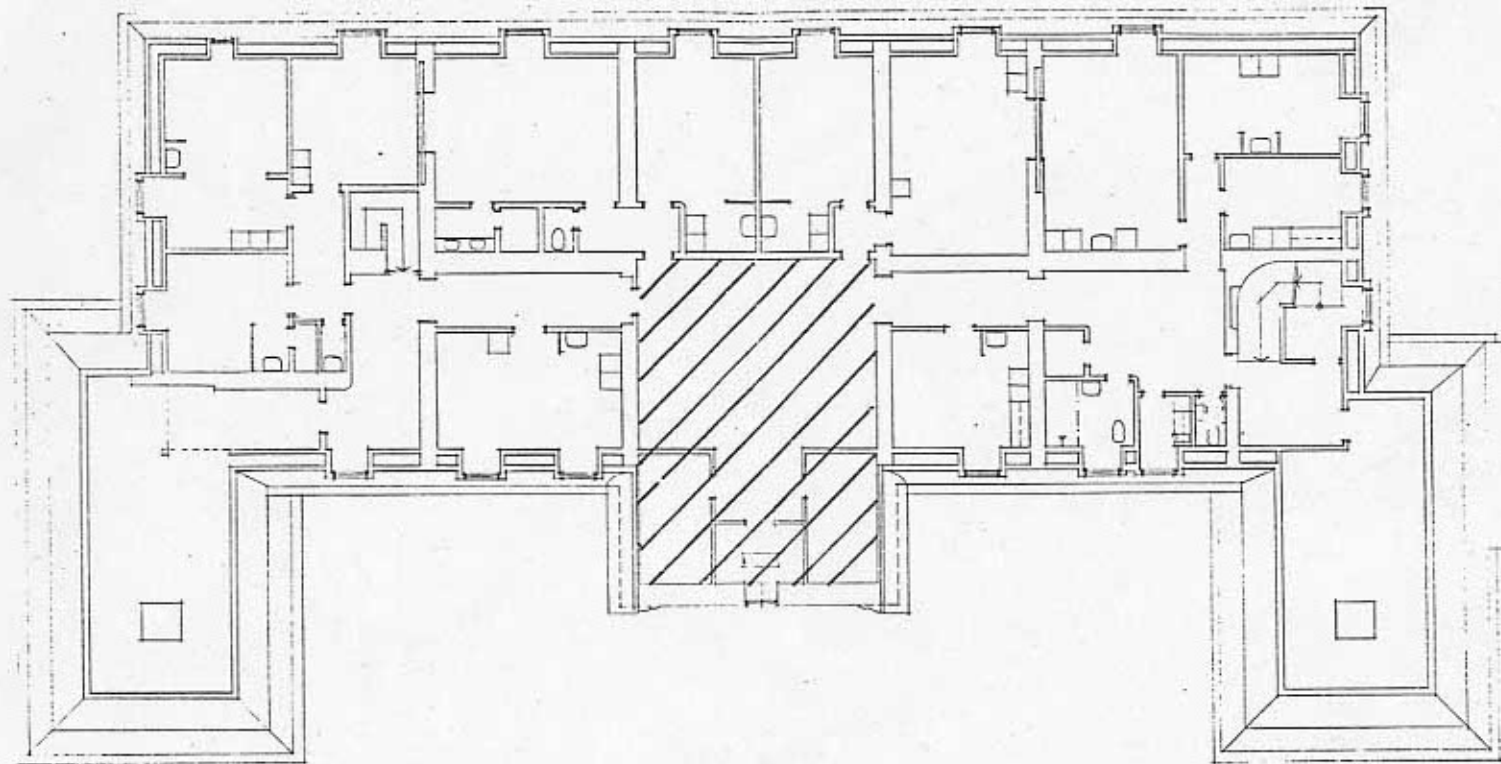

Tillhör: 1983-05-16  
1983-05-16  
Stenborgs



BJERTORPS SLOTT, Fyrunga socken, Vara kommun  
Vån 2 tr  
Skala 1:100  
Ritad av T-G Beiron  
Mariestad 77-06-30


Tillhör Länslaget i Skaraborgs  
län best. 1983-05-16

51

RP

Bjertorps slott

berget

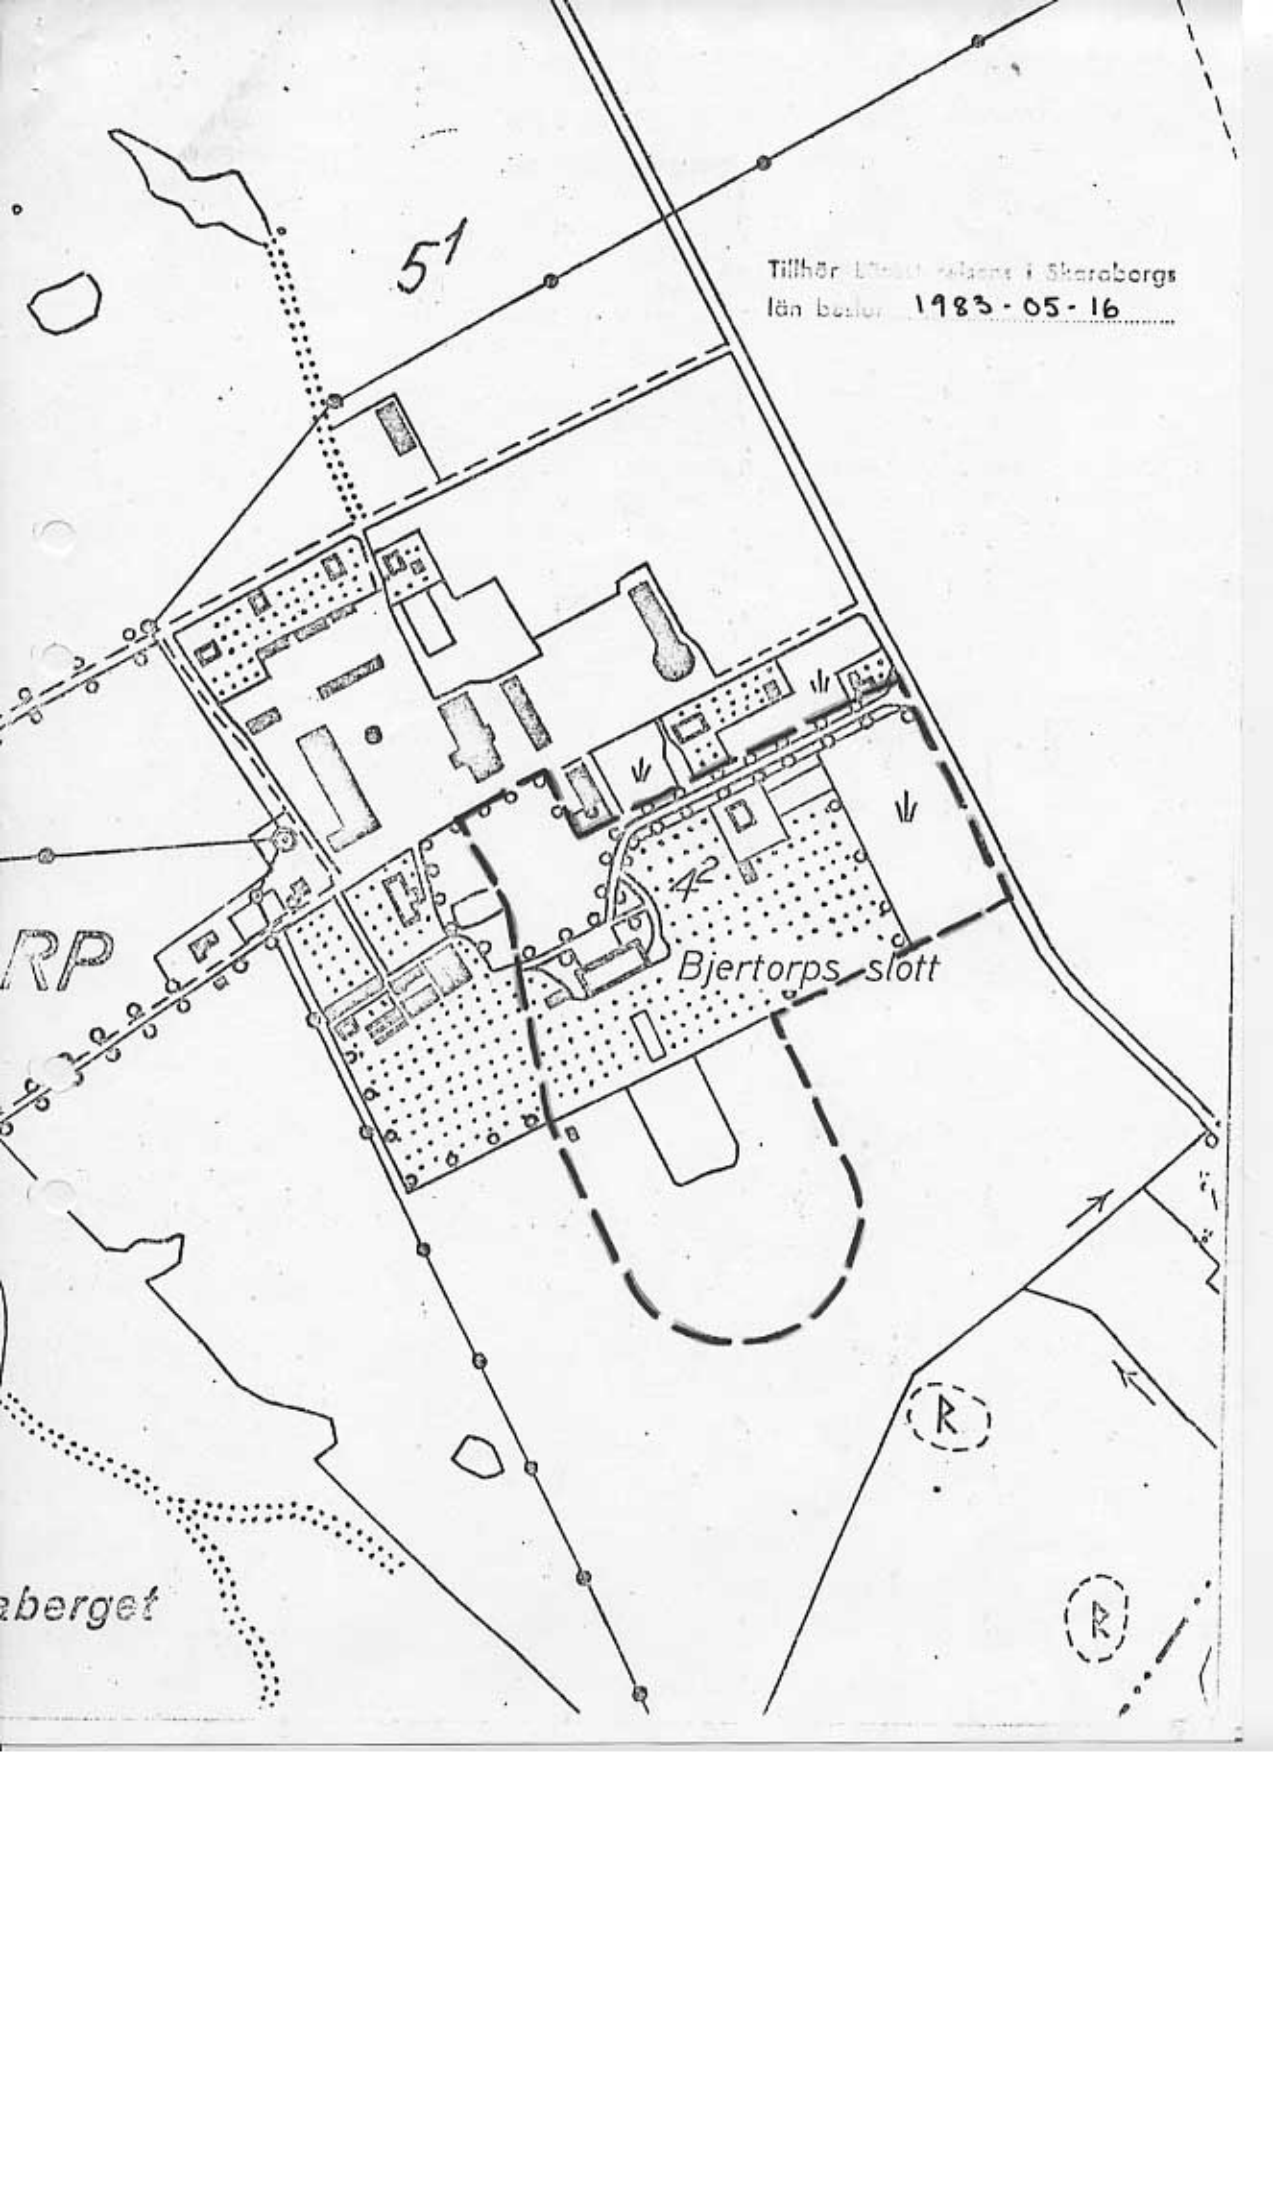

BESVÄRSHÄNVISNING

Besvär över detta beslut kan anföras genom skrivelse till kammarrätten i Göteborg. Skrivelsen skall ha kommit in dit inom tre veckor från den dag klaganden fått del av beslutet.

Kammarrätten i Göteborg har adress Box 1531, 401 50 Göteborg. Klaganden bör i besvärsskrivelsen tydligt ange vilket beslut som överklagas och vad som yrkas. Vidare bör klaganden meddela sin fullständiga adress, personnummer och telefonnummer.