




KULTUR-  
DEPARTEMENTET

REGERINGSBESLUT 6

Datum  
1992-12-03

Dnr  
Ku92/4747,  
4751, 4752,  
4754, 4780,  
4782/K

Riksantikvarieämbetet  
Box 5405  
114 84 STOCKHOLM

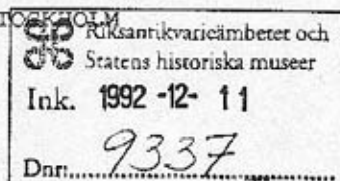

Byggnadsminnesförklaring av vissa statliga byggnads-  
verk m.m.

Riksantikvarieämbetet har i skrivelser den 2 oktober  
1992 anhållit om byggnadsminnesförklaring av vissa  
statliga byggnadsverk, som samtliga förvaltas av  
Byggnadsstyrelsen, och lämnat förslag till skydds-  
föreskrifter och skyddsområden.

Byggnadsstyrelsen har yttrat sig över förslagen.

Regeringen förordnar att nedan förtecknade bygg-  
nadsverk skall vara statliga byggnadsminnen enligt  
förordningen (1988:1229) om statliga byggnadsminnen  
m.m. Regeringen fastställer även de avgränsningar  
och skyddsföreskrifter för byggnadsverken som fram-  
går enligt bilagor.

./.

Byggnad/fastighet	Ort	Län	Bilaga
Tingshuset Kv Rättvisan 4	Sollefteå	Y	1
Lärarhögskolan Kv Hugin 1	Umeå	AC	2
Fängelset Kv Ålvsbacka 1	Umeå	AC	3
Fd Fängelset Kv Kungsfågeln 3, del av	Luleå	BD	4
Fd Landsarkivet Kv Juristen 6, del av	Härnösand	Y	5
Hovrätten för Nedre Norrländ Kv Hovrätten 2	Sundsvall	Y	6

På regeringens vägnar

*Birgit Friggebo*  
Birgit Friggebo

*Maria Malmjöf*  
Maria Malmjöf

Kopia till


Finansdepartementet  
Byggnadsstyrelsen  
Länsstyrelsen i Västernorrlands län  
Länsstyrelsen i Västerbottens län  
Länsstyrelsen i Norrbottens län

**Bilaga 3**

**Förslag till skyddsföreskrifter för Cellfängelset, kv Älvsbacka 1, i Umeå, Västerbotten**

1. Anläggningen, som består av huvudbyggnad, två flyglar och plank, får inte rivas eller flyttas.
2. Anläggningen får inte till sitt yttre byggas om eller på annat sätt förändras.
3. I huvudbyggnaden inre får ingrepp inte göras i stomme, planlösning eller äldre fast inredning.
4. Byggnaderna och planket skall underhållas så att de inte förfaller. Vård- och underhållsarbeten skall utföras med traditionella byggnadsmaterial och färger på ett sådant sätt att det kulturhistoriska värdet inte minskar.
5. Det på situationsplanen med särskild linje markerade området får inte ytterligare bebyggas. Uppförande inom skyddsområdet får inte heller sådana åtgärder vidtas med mark och vegetation att karaktären förvanskas.
6. Om det av särskilda skäl är nödvändigt att ändra byggnadsminnet i strid med skyddsföreskrifterna skall ansökan om tillstånd härför inges till Riksantikvarieämbetet, som enligt förordningen om statliga byggnadsminnen (SFS 1988:1229), § § 6-7, får lämna tillstånd till ändring i sådant fall.

Länsstyrelsen lämnar råd ifråga om underhållet av byggnaden och värden av det kringliggande området.

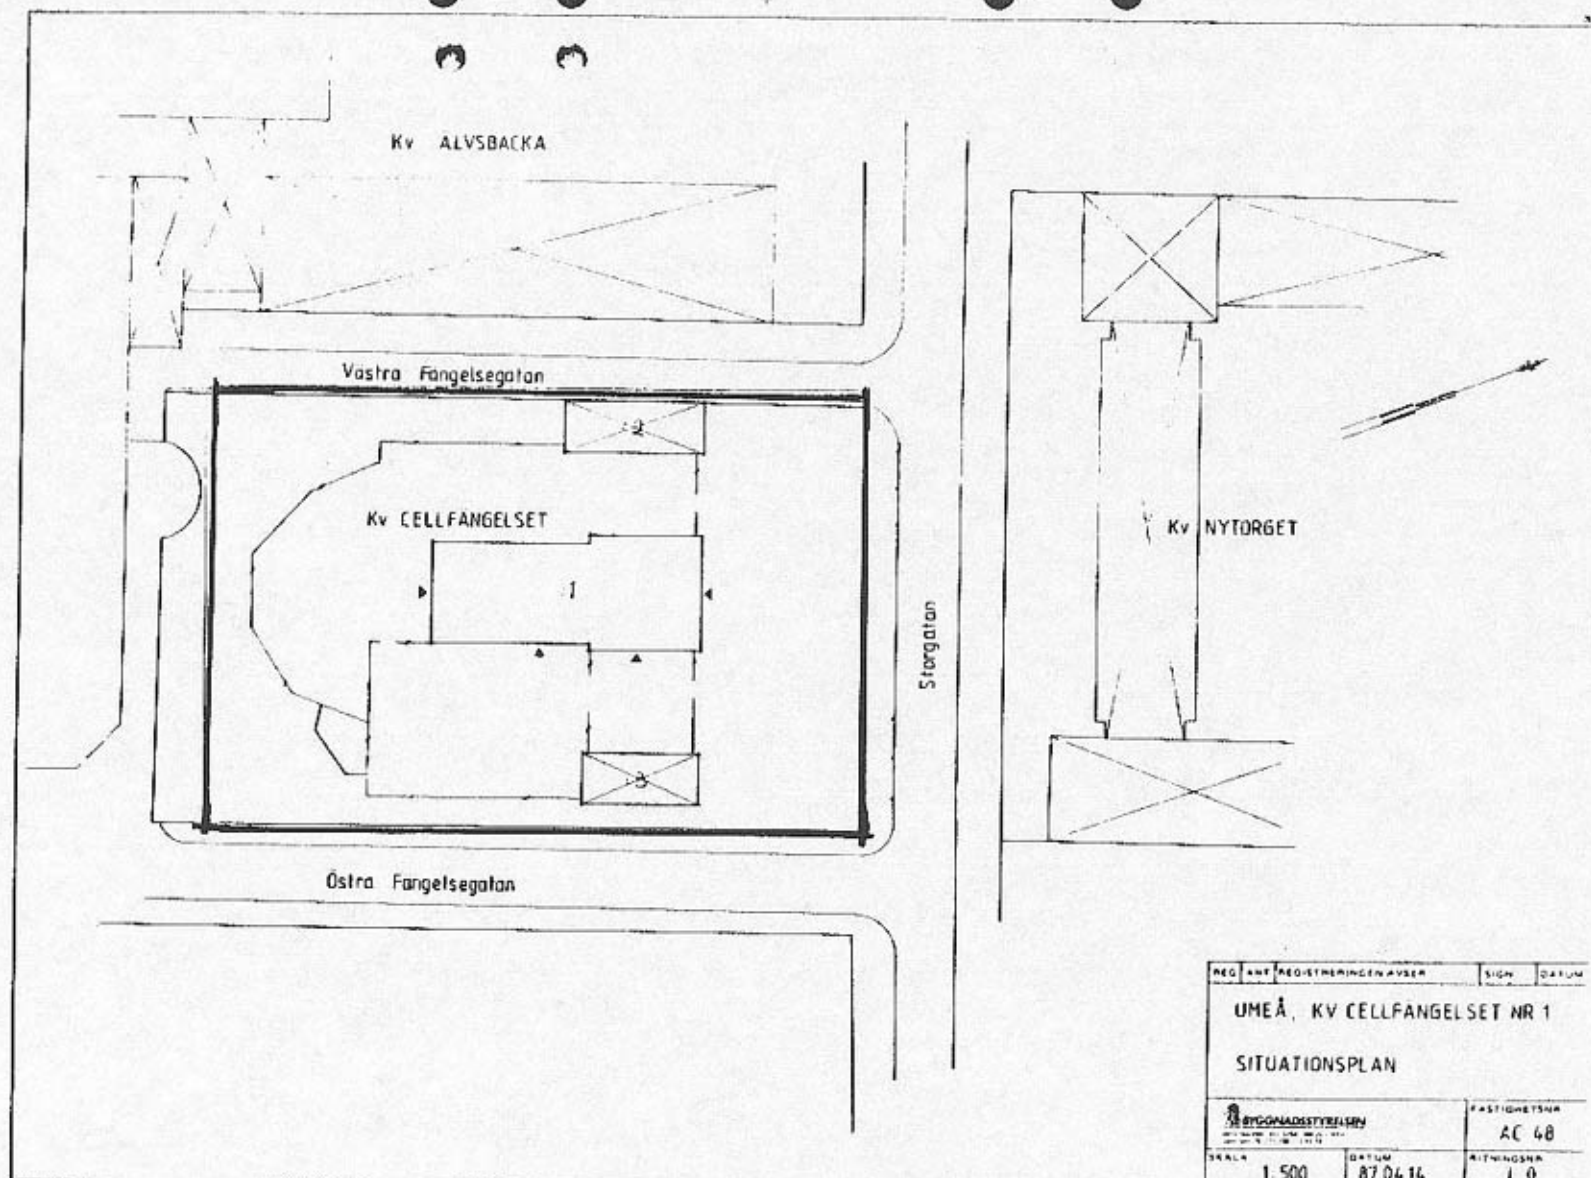

REG. NR	REGISTRERINGENAVSER	SIGN.	DATUM
---------	---------------------	-------	-------

UMEÅ, KV CELLFANGELSET NR 1

SITUATIONSPLAN

		FASTIGHETSNA
		AC 48
SKALA	DATUM	ÅRTINGENSNA
1:500	87 04 14	L 0

BIL 3