

Byggnadsminnesförklaring av Jonsbergs gård på fastigheten Jonsberg 2:1, Jonsbergs socken, Norrköpings kommun

Fråga om byggnadsminnesförklaring av Jonsbergs gård har väckts 1979-02-16.

Byggnadsnämnden har avgivit yttrande i ärendet 1979-11-30 och därvid inte haft något att erinra.

Ni har förklarat er inte ha något att erinra mot föreslagna skyddsföreskrifter.

Jonsbergs gård bevarar egenarten hos en gången tids byggnadsskick och är med hänsyn härtill att anse som synnerligen märklig.

Länsstyrelsen förklarar därför med stöd av 1 § lagen om byggnadsminnen (1960:690) tre byggnader på fastigheten Jonsberg 2:1 för byggnadsminne. I samband härmed meddelar länsstyrelsen följande skyddsföreskrifter enligt 2 § ovan nämnda lag.

1. De på den till ärendet hörande kartan med nr 1 - 3 markerade byggnaderna får inte rivas eller till det yttre ombyggas eller på annat sätt förändras.
2. I den byggnad som på kartan är markerad med nr 1 får ändring av äldre fast inredning inte ske utan samråd med länsstyrelsen.
3. Det på kartan med streckad begränsningslinje markerade området får inte ytterligare bebyggas eller på annat sätt väsentligen förändras.

Om ändring av byggnadsminnet i strid mot meddelade skyddsföreskrifter finnes nödvändig för att byggnaderna skall vara till nytta eller om sådan ändring eljest kan anses påkallad av särskilda skäl, får länsstyrelsen enligt 3 § lagen om byggnadsminnen meddela tillstånd därtill.

1980-06-27

11.392-425-79

Beslutet gäller från den dag det vunnit laga kraft.

Besvär till kammarrätten i Jönköping enligt bilaga
(formulär 10).

I den slutliga handläggningen av detta ärende, i vilket länsstyrelsen i plenum fattat beslut, har förutom föredraganden deltagit länsassessorn Bo Hultström. I styrelsens beslut deltog landshövdingen och ledamöterna Ragnar Gustafsson, Per-Olof Strindberg, Nils-Åke Wikström, Anna Wohlin-Andersson, Göthe Anderson, Olle Anderberg, Thore Pettersson, Arne Nilsson, Erik Wärnberg, Per A Pettersson, Rolf Andersson, Nils Lennstam, Stig Magnusson och Hans Holm.

Göte Svenson
Göte Svenson
Landshövding

Sven E. Nöreen
Sven E Nöreen
Länsantikvarie

Bilagor

kartutdrag i skala 1:2000
besvärshänvisning


Kopia till

akten
riksantikvarieämbetet, dk
läns museet
byggnadsnämnden, Norrköpings kommun
inskrivningsmyndigheten, Norrköpings tingsrätt
plan.kansliet, protokollspärmen
länsantikvarien

Bestyrkes

Eug Strand

EJ

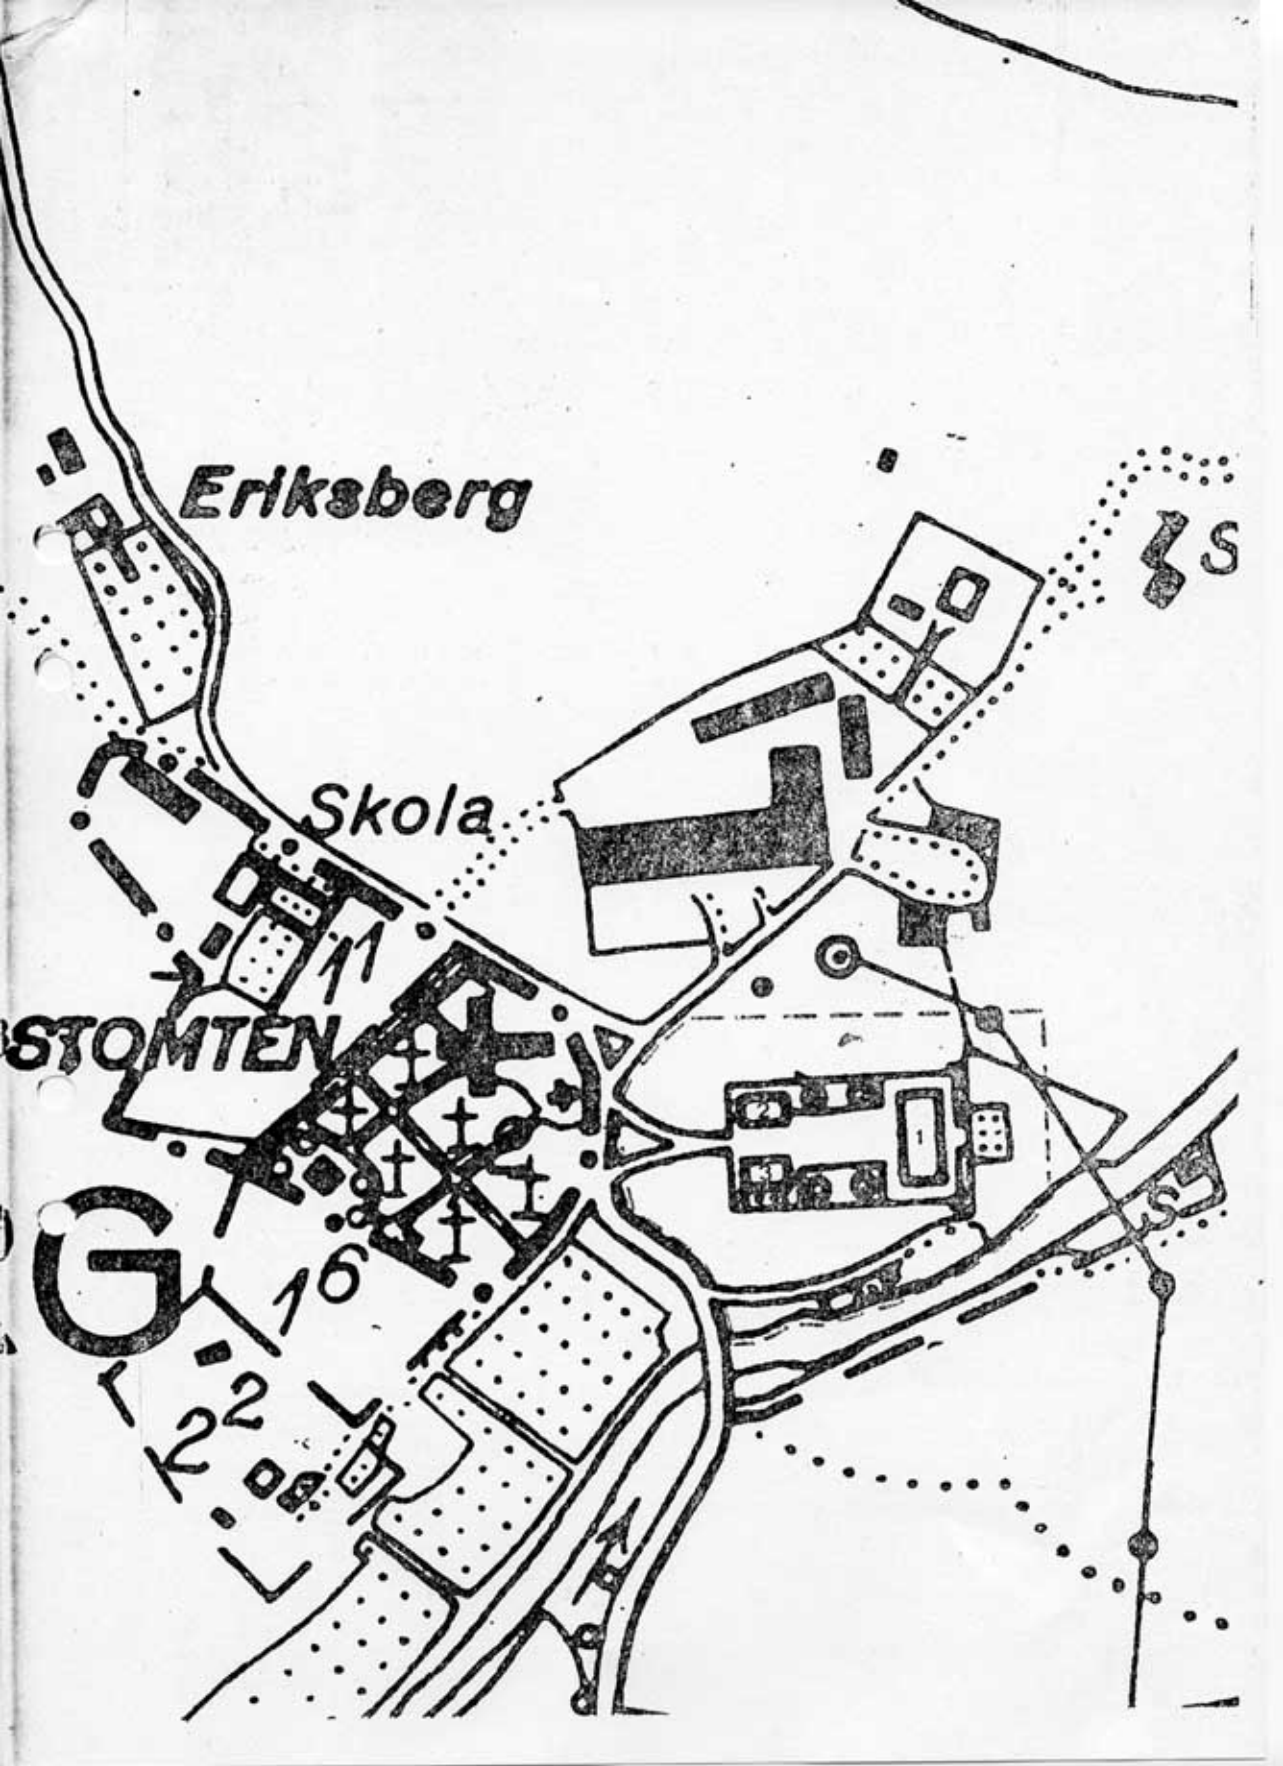

Eriksberg

Skola

STOMTEN

G

16

22

S

S