



Datum	Dnr
1993-06-24	Ku93/1466, 1467,1468, 1469,1470, 1471,1472, 1473,1607, 1613/K

Riksantikvarieämbetet
Box 5405
114 84 STOCKHOLM

Fastställande av skyddsföreskrifter för vissa
statliga byggnadsminnen i Uppsala kommun och län

(199, 200, 205, 206, 207, 208, 209, 210, 211,
577/93)

Nedan förtecknade byggnader är statliga byggnads-
minnen enligt skilda regeringsbeslut.

Riksantikvarieämbetet har anhållit att regeringen
fastställer av ämbetet föreslagna skyddsföreskrifter
för byggnadsminnena, samt i vissa fall fattar beslut
om utvidgning av byggnadsminnena.

Byggnadsstyrelsen har yttrat sig över förslagen.

Regeringen fastställer de avgränsningar och skydds-
föreskrifter för de nedan förtecknade statliga bygg-
nadsminnena som framgår av bilagor.

Byggnad/fastighet	Bil.
Linnés Hammarby, Hammarby 5:1, Danmarks socken (Regeringsbeslut 25.1.1935)	1
Universitetshuset med Universitets- parken, Gustavianum och Ekermanska huset, Fjärdingen 1:9 (Regeringsbeslut 25.1.1935)	2

Postadress
103 33 STOCKHOLM

Gatuadress
Jakobsgatan 26

Telefon
08 - 763 10 00

Telex
11461 LOENDEP S

Telefax
08 - 21 68 13

Carolina Rediviva, Kåbo 15:1 (Regeringsbeslut 25.1.1935)	3
Institutionsbyggnaderna i kv Munken 11, Fjärdingen 30:3 (Regeringsbeslut 12.4.1946)	4
Linneträdgården, Dragarbrunn 4:7, (f.d. kv Örtedalen 7) (Regeringsbeslut 25.1.1935)	5
Dekanhuset (Oden), Fjärdingen 24:1 (Regeringsbeslut 25.1.1935)	6
Konsistoriehuset, Domkyrkoplan 7, Fjärdingen 22:1 (Regeringsbeslut 25.1.1935)	7
Botaniska trädgården, (inkl Linnéanum, f.d. prefektbostad och förråd), Kåbo 25:1 (Regeringsbeslut 25.1.1935)	8
Observatoriet med parken och övriga byggnader, Luthagen 62:4 (Regeringsbeslut 25.1.1935)	9
Lägenheten Lugnet, Kåbo 5:1, kv Blåsenhus (Regeringsbeslut 25.1.1935)	10

På regeringens vägnar

Birgit Friggebo
Birgit Friggebo

Maria Malmlof
Maria Malmlof

Kopia till

Finansdepartementet
Byggnadsstyrelsen
Länsstyrelsen i Uppsala län
Stiftelsen Upplandsmuseet

Bilaga 5

Skyddsföreskrifter för Linnéträdgården,
Dragarbrunn 4:7, (f.d. kv Örtedalen), Uppsala
kommun och län

1. F.d. orangeriet (nr 1), f.d. prefektbostaden
(nr 2) och de två förrådshusen (nr 3 och 4) får inte
rivas eller till sitt yttre byggas om eller på annat
sätt förändras.

2. Inne i byggnaderna nr 1 och 2 får ingrepp inte
göras i stomme, ursprunglig rumsindelning eller
äldre fast inredning. I byggnad nr 2 är även
ytskikten skyddade.


3. Byggnaderna skall underhållas så att de inte
förfaller. Vård- och underhållsarbeten skall utföras
med traditionella material, färger och metoder på
ett sådant sätt att byggnadernas kulturhistoriska
värde inte minskar.

4. Trädgården är en del av byggnadsminnet. Den skall
underhållas på ett sådant sätt att dess
kulturhistoriska värde och egenart bibehålls.

./.

5. Det på bifogade situationsplan med särskild linje
avgränsade området får inte ytterligare bebyggas.
Inom skyddsområdet får inte heller sådana åtgärder
vidtas med mark och vegetation att miljöns utseende
och karaktär förvanskas.

Om det av särskilda skäl är nödvändigt att ändra
byggnadsminnet i strid med skyddsföreskrifterna
skall ansökan om tillstånd enligt 6-7 §§ för-
ordningen (1988:1229) om statliga byggnadsminnen
m.m. lämnas in till Riksantikvarieämbetet.

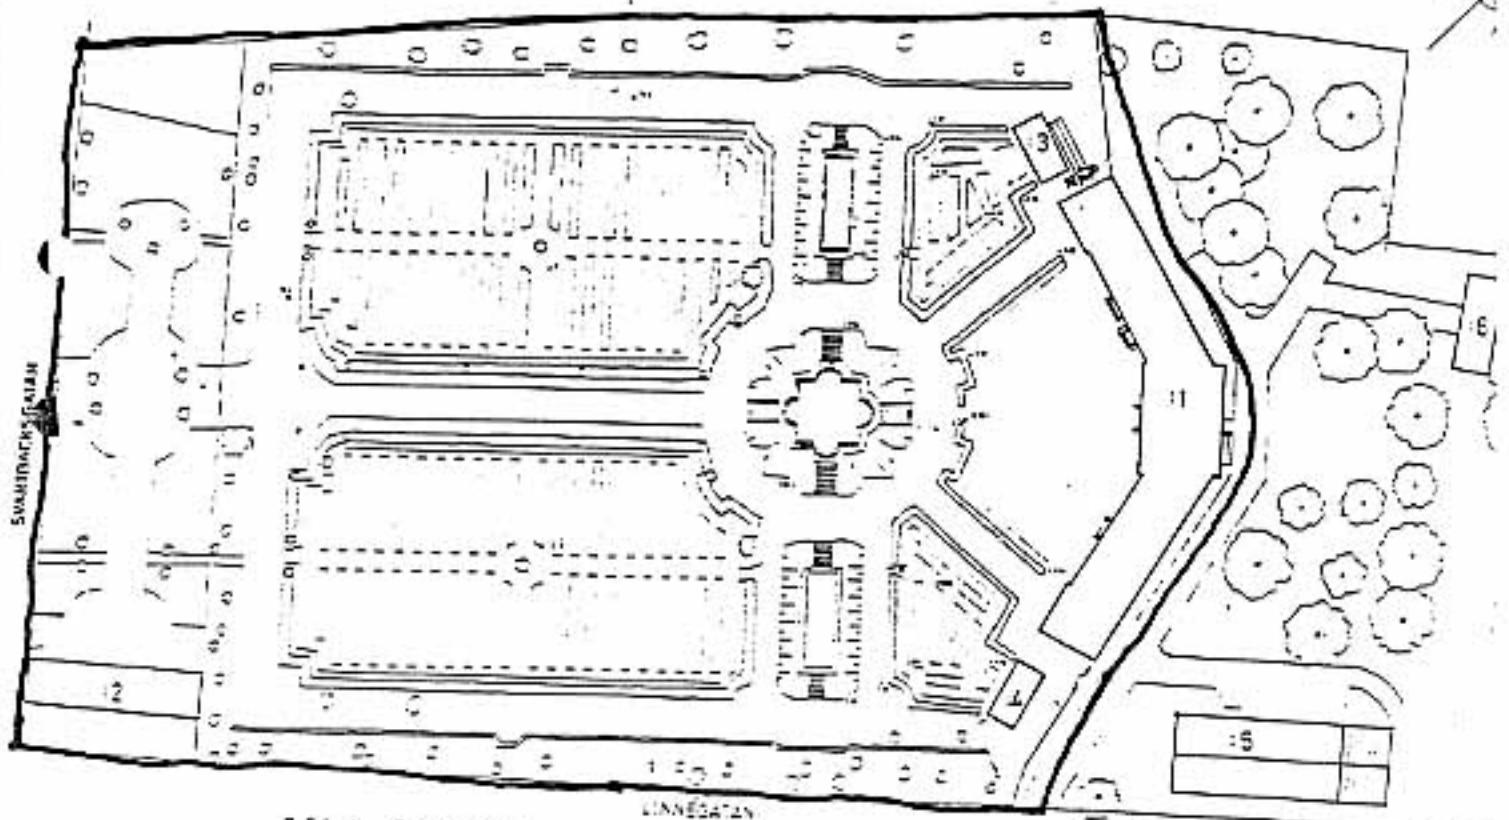

- C 56 1 Orangeriet
 2 Linnémuséet
 3 Norra förrådet
 4 Södra förrådet
 5 Ekonomibyggnad o växthus
 6 Källförråd

ÖRTEDALEN, UPPSALA (UU)
 LINNETRÄDGÅRDEN
 Situationsplan

Skala	1:400	Blatt	1 av 1	Proj.	C 56
BYGGNADSTYRELSEN BYGGNADSPOLITISKA BYRÅN, UPPSALA					