


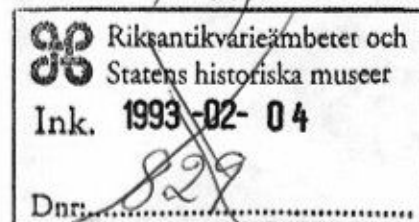

21109

Kopia
Enligt förteckning
sista sidan



Byggnadsminnesförklaring av Langska huset på fastigheten Cypressen 8 i Visby.

BESLUT

Langska huset på Cypressen 8 i Visby bevarar egenarten hos gången tids byggnadsskick och är därför att anse som synnerligen märklig. Länsstyrelsen förklarar med stöd av 3 kap 1§ första stycket lag (1988:950) om kulturminnen mm denna byggnad för byggnadsminne.

Byggnadsminnesförklaringen av ovan angivna fastighet, se karta, avser 1700-talsbyggnaden Langska husets exteriör och interiör i enlighet med skyddsföreskrifterna nedan. Tillbyggnaden i väster ingår inte.

SKYDDSFÖRESKRIFTER

Länsstyrelsen meddelar enligt 3 kap 2§ samma lag följande skyddsföreskrifter:

1. Ovan angiven byggnad får inte rivas eller till sitt yttre byggas om eller till. Inga förändringar får heller ske vad gäller stomme, tak- och fasadmateriäl eller övrig exteriör utformning.
2. I byggnadens inre får inte göras ingrepp i eller ändring av bärande konstruktioner, skorstensstockar, väggar, tak- och golvmateriäl eller fast inredning som eldstäder, väggskåp och spegeldörrar. Väggnarnas och snickeriernas målningsskrud får inte förändras.
3. Byggnaden skall underhållas så att den inte förfaller. Vid underhålls- och reparationsarbeten får endast traditionella materiäl och metoder användas och utförandet skall ske på sådant sätt att det kulturhistoriska värdet inte minskar. Alla framtida arbeten skall ske i samråd med länsantikvarien.
4. Den tillhörande tomten, se karta, skall hållas städad och så ordnad att byggnadens utseende och karaktär inte förvanskas.

Länsstyrelsen i
Gotlands län
1993-02-01

Överklagande har ej
skett inom före-
skrivna tid.

Christina Söderberg
Christina Söderberg

BYGGNADSBESKRIVNING

Langska huset på Cypressen 8 är ett av Visbys bäst bevarade 1700-talshus. Det är uppfört c:a 1760 i sten med två bostadsvåningar och två vindsvåningar. Taket är täckt med romboida cementplattor gjorda på platsen. Huset har vit slätputs, gråa smårutiga fönster varav övervåningens med tvärpost, samt röd dubbel-dörr.

Langska huset har 6-delad plan, men på övervåningen har salen och hallen i husets mitt slagits samman till ett rum i senare tid. Huset har två skorstensstockar.

Golv och tak är lagda med bräder, dörrarna är av gustaviansk typ på nedervåningen och av barocktyp på övervåningen. Kännetecknande för interiören är en kraftfull färgsättning på väggar, tak och snickerier.

EV ÄNDRING AV BM

Om ändring av byggnadsminnet i strid mot meddelade skyddsföreskrifter anses nödvändig av särskilda skäl, får länsstyrelsen enligt 3 kap 14§ lag om kulturminnen mm meddela tillstånd härtill.

EV ÖVERKLAGANDE AV BESLUTET


Detta beslut kan överklagas hos kammarrätten, se bilaga formulär B. Beslutet skall enligt 3 kap 1§ lag om kulturminnen mm tillämpas utan hinder av att ev talan förs mot beslutet.

BESLUTANDE MM

Beslut i detta ärende har fattats av styrelsen. I beslutet har deltagit landshövding Thorsten Andersson, ordförande, och ledamöterna Gunhild Bolander, Eric Carlsson, Torsten Frölich, Björn Jansson, Björn Larsson, Harriet Lihnell, Ulla Pettersson och Ingibjörg Sigurdsdottir samt tjänstgörande suppleanterna Staffan Danielsson, Yngve Friberg, Bo Jacobsson, Kjell Krafft och Thure Larsson.


I den slutliga handläggningen har även deltagit förste länsassessorn Nils Strehlenert, länsantikvarien Marita Jonsson och byrådirektören Stefan Haase. Marita Jonsson har föredragit ärendet.


Thorsten Andersson

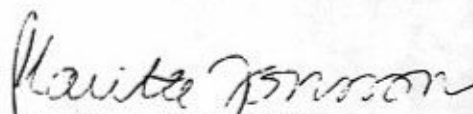

Marita Jonsson

Kopia
RAÄ
Byggnadsnämnden
Gotlands Fornsal
Kulturnämnden

Kopia av lagakraftvunnet beslut
RAÄ
Inskrivningsmyndigheten
Fastighetsregistermyndigheten
Gotlands Fornsal
Planenheten
Länsantikvarien

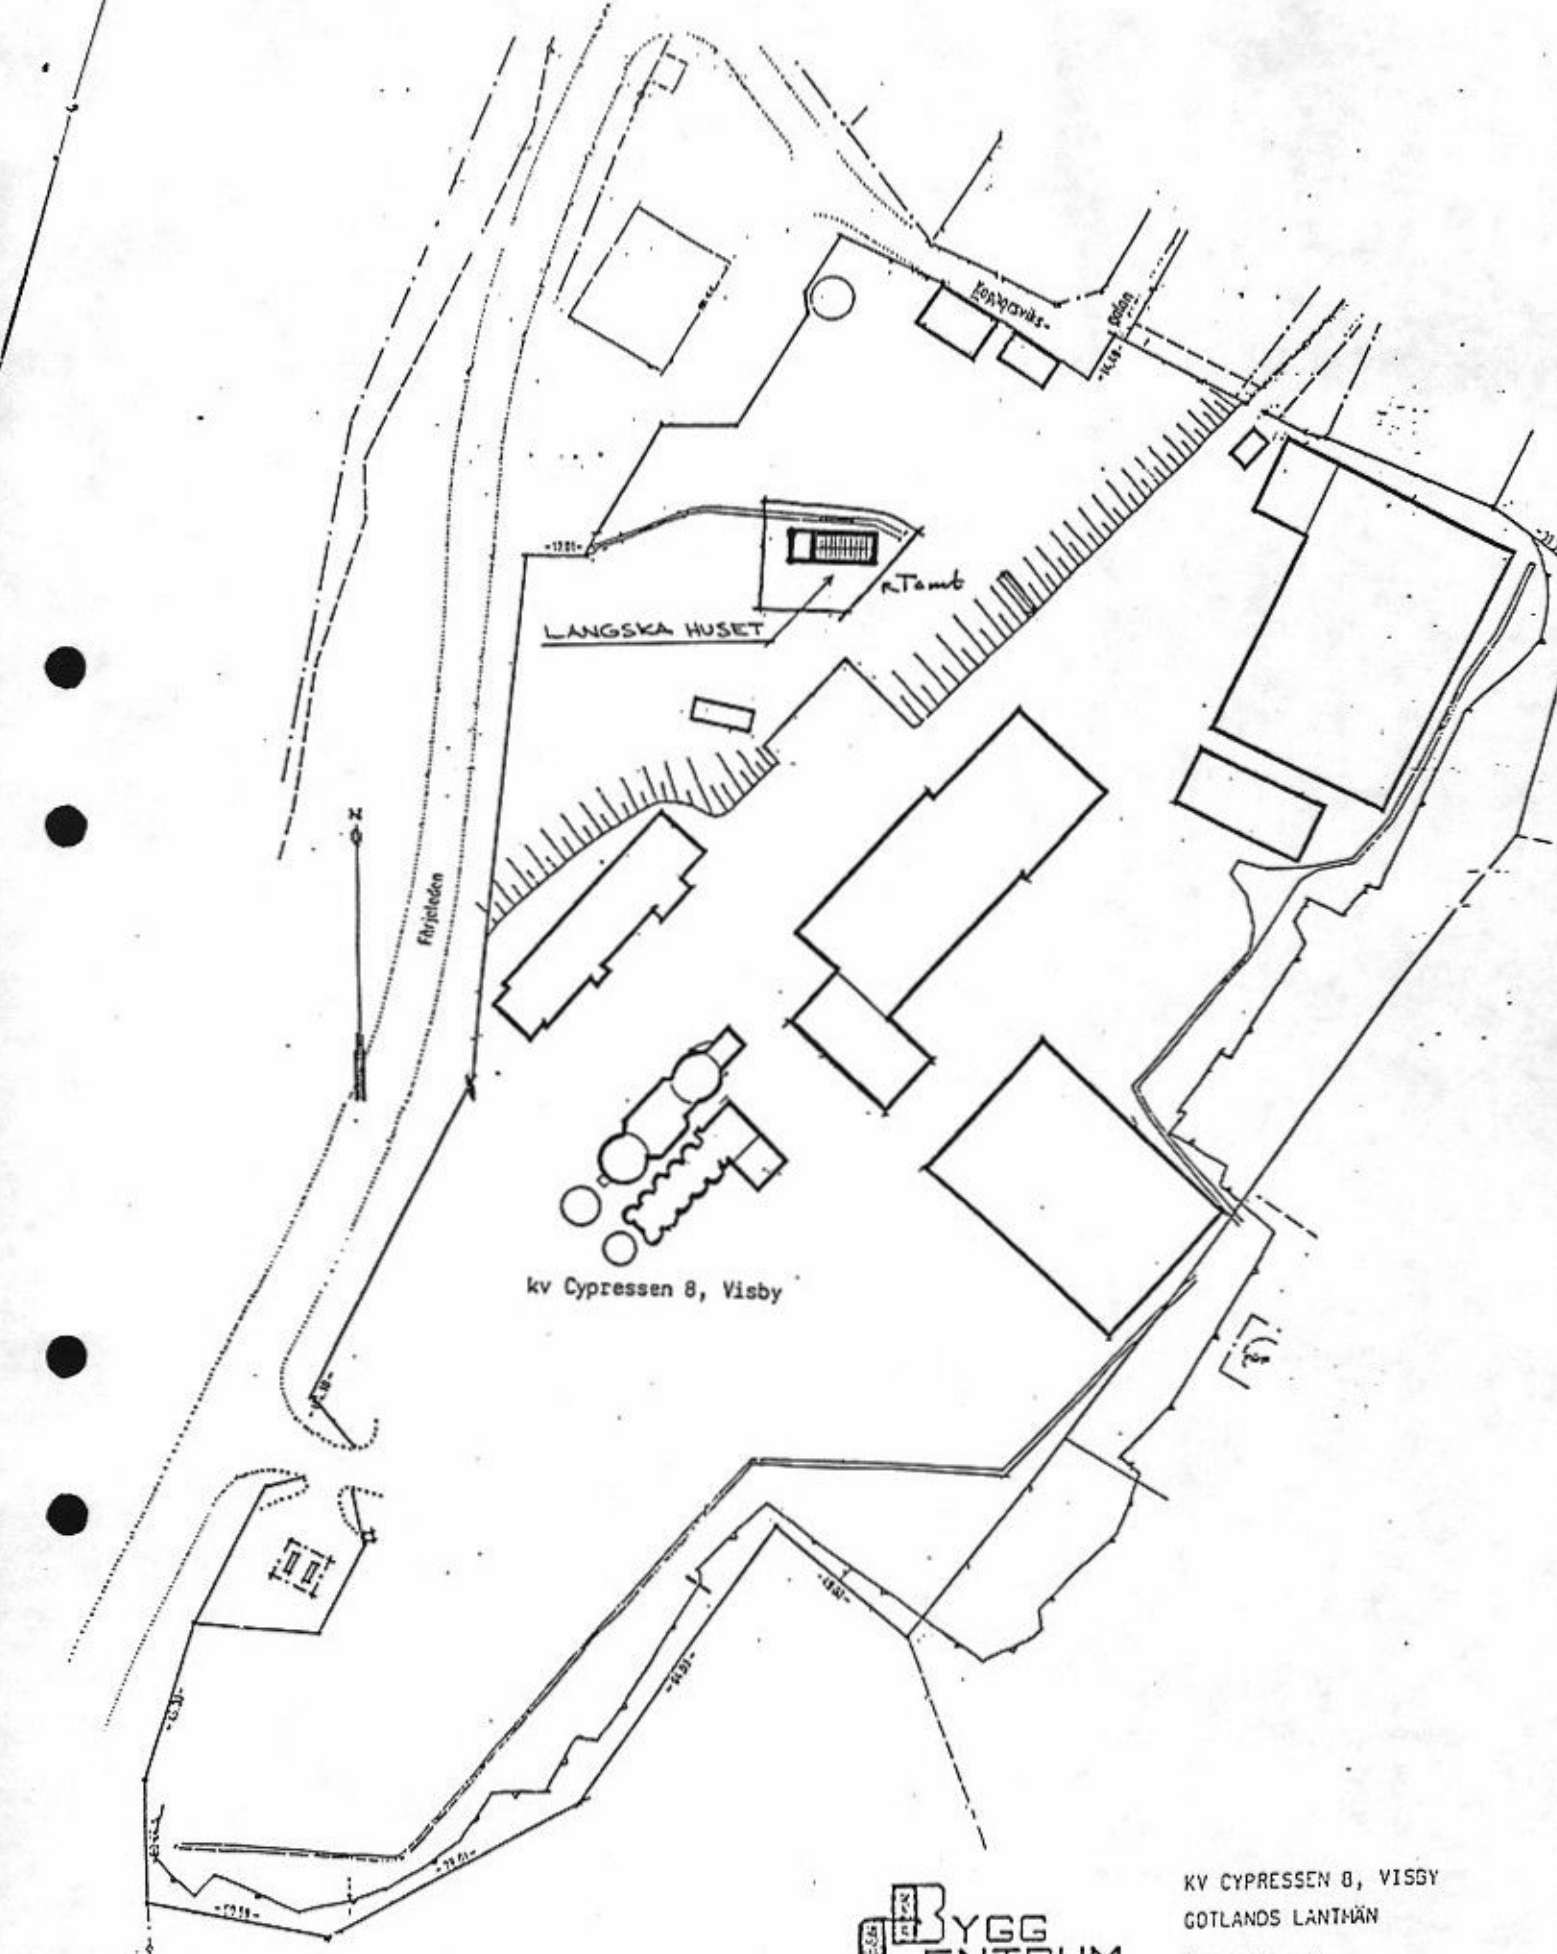

kv Cypressen 8, Visby

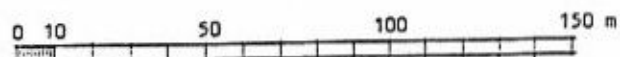

sk. 1:1500

**BYGG
CENTRUM**
KONSULTERANDE INGENJÖRSBYRÅ HB
HÄSTGATAN 2 821 00 VISBY
TELEFON 0424/121 84
92-09-18/3-III

KV CYPRESSEN 8, VISBY
GOTLANDS LANTMÄN
Översiktsplan
Skala c:a 1:1500

S:01