



REGERINGEN

Regeringsbeslut 2

1997-10-02


Ku97/2599/Ka

Kulturdepartementet

Riksantikvarieämbetet

Box 5405

114 84 STOCKHOLM

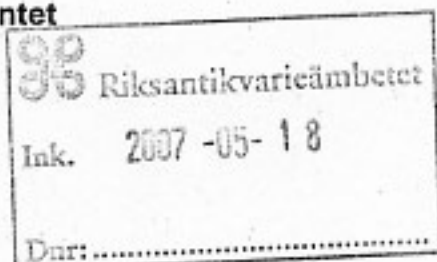

Framställning om byggnadsminnesförklaring m.m. beträffande A 4 i Östersund

(320-3103-1994)


Ärendet


Regeringen beslutade den 25 januari 1935 att förklara delar av Norrlands artilleriregemente A 4 i Östersund (Kasernerna 001 och 003 samt Kanslihuset 002) som byggnadsminnesmärke. Riksantikvarieämbetet har i en skrivelse den 30 juni 1997 anhållit om utvidgning av det statliga byggnadsminnet och lämnat förslag till skyddsföreskrifter. Anläggningen förvaltas av Fortifikationsverket som har accepterat förslaget.

Regeringens beslut

Regeringen beslutar att anläggningen vid Norrlands artilleriregementes kasernetablisement A 4, fastigheten Artilleristen 1, i Östersunds kommun och Jämtlands län, skall vara statligt byggnadsminne enligt förordningen (1988:1229) om statliga byggnadsminnen m.m. Regeringen fastställer även de avgränsningar och skyddsföreskrifter för anläggningen som framgår av bilagan.

På regeringens vägnar

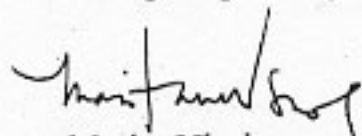
Marita Ulvskog

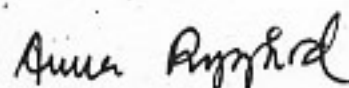
Anna Rygård

Postadress
100 33 STOCKHOLM
Besöksadress
Jakobsgatan 26

Telefon växel
08-405 10 00
Telefax
08-21 60 13

E-post: registrator@culture.ministry.se
X-400: S=Registrator, O=Culture, P=Ministry, A=SIL, C=SE
Telex
114 61 LOENDEP S

Bilaga till regeringsbeslut
1997-10-02 nr 2

Skyddsföreskrifter för det statliga byggnadsminnet A 4, K 0096,
Östersunds kommun, Jämtlands län.

Följande byggnader omfattas av byggnadsminnesförklaringen och
skyddsföreskrifterna:

Byggnad nr

K 0096. 001 Kasern
002 Kanslihus
003 Kasern
004 Kasern
005 Expeditionsbyggnad
008 Sjukhus
009 Skolbyggnad
014 Förråd
016 Gymnastikhus
019 Matsal
020 Expeditionsbyggnad
032 Förråd
033 Förråd
038 Expeditionsbyggnad

1. Byggnaderna får inte rivas, flyttas eller till sitt yttre byggas om eller förändras på ett sådant sätt att dess kulturhistoriska värde minskar.

2. Ingrepp får inte göras i bärande stommar i byggnad 002, Kanslihus.

3. I kryssmarkerade rum i följande byggnader får ursprunglig, fast inredning inte förändras eller förvanskas.

002 Kanslihus
019 Matsal (nuvarande museum)
038 Expeditionsbyggnad

4. Byggnaderna skall underhållas så att de inte förfaller. Vård- och underhållsarbeten skall utföras på ett sådant sätt att det kulturhistoriska värdet inte minskar. Underhållet skall ske med material och metoder som är anpassade till respektive byggnadsverks egenart.


5. Det på situationsplanen avgränsade området skall vårdas och hållas i ett sådant skick att dess karaktär inte förvanskas. Kaserngården får inte ytterligare bebyggas.

Bestämmelser om ändring, hävande eller överlåtelse finns i 6-10 §§ förordningen (1988:1229) om statliga byggnadsminnen m.m.

Situationsplan


A 4 KASERNETABLISSEMENT, ÖSTERSUND

Skyddsområdesgräns.

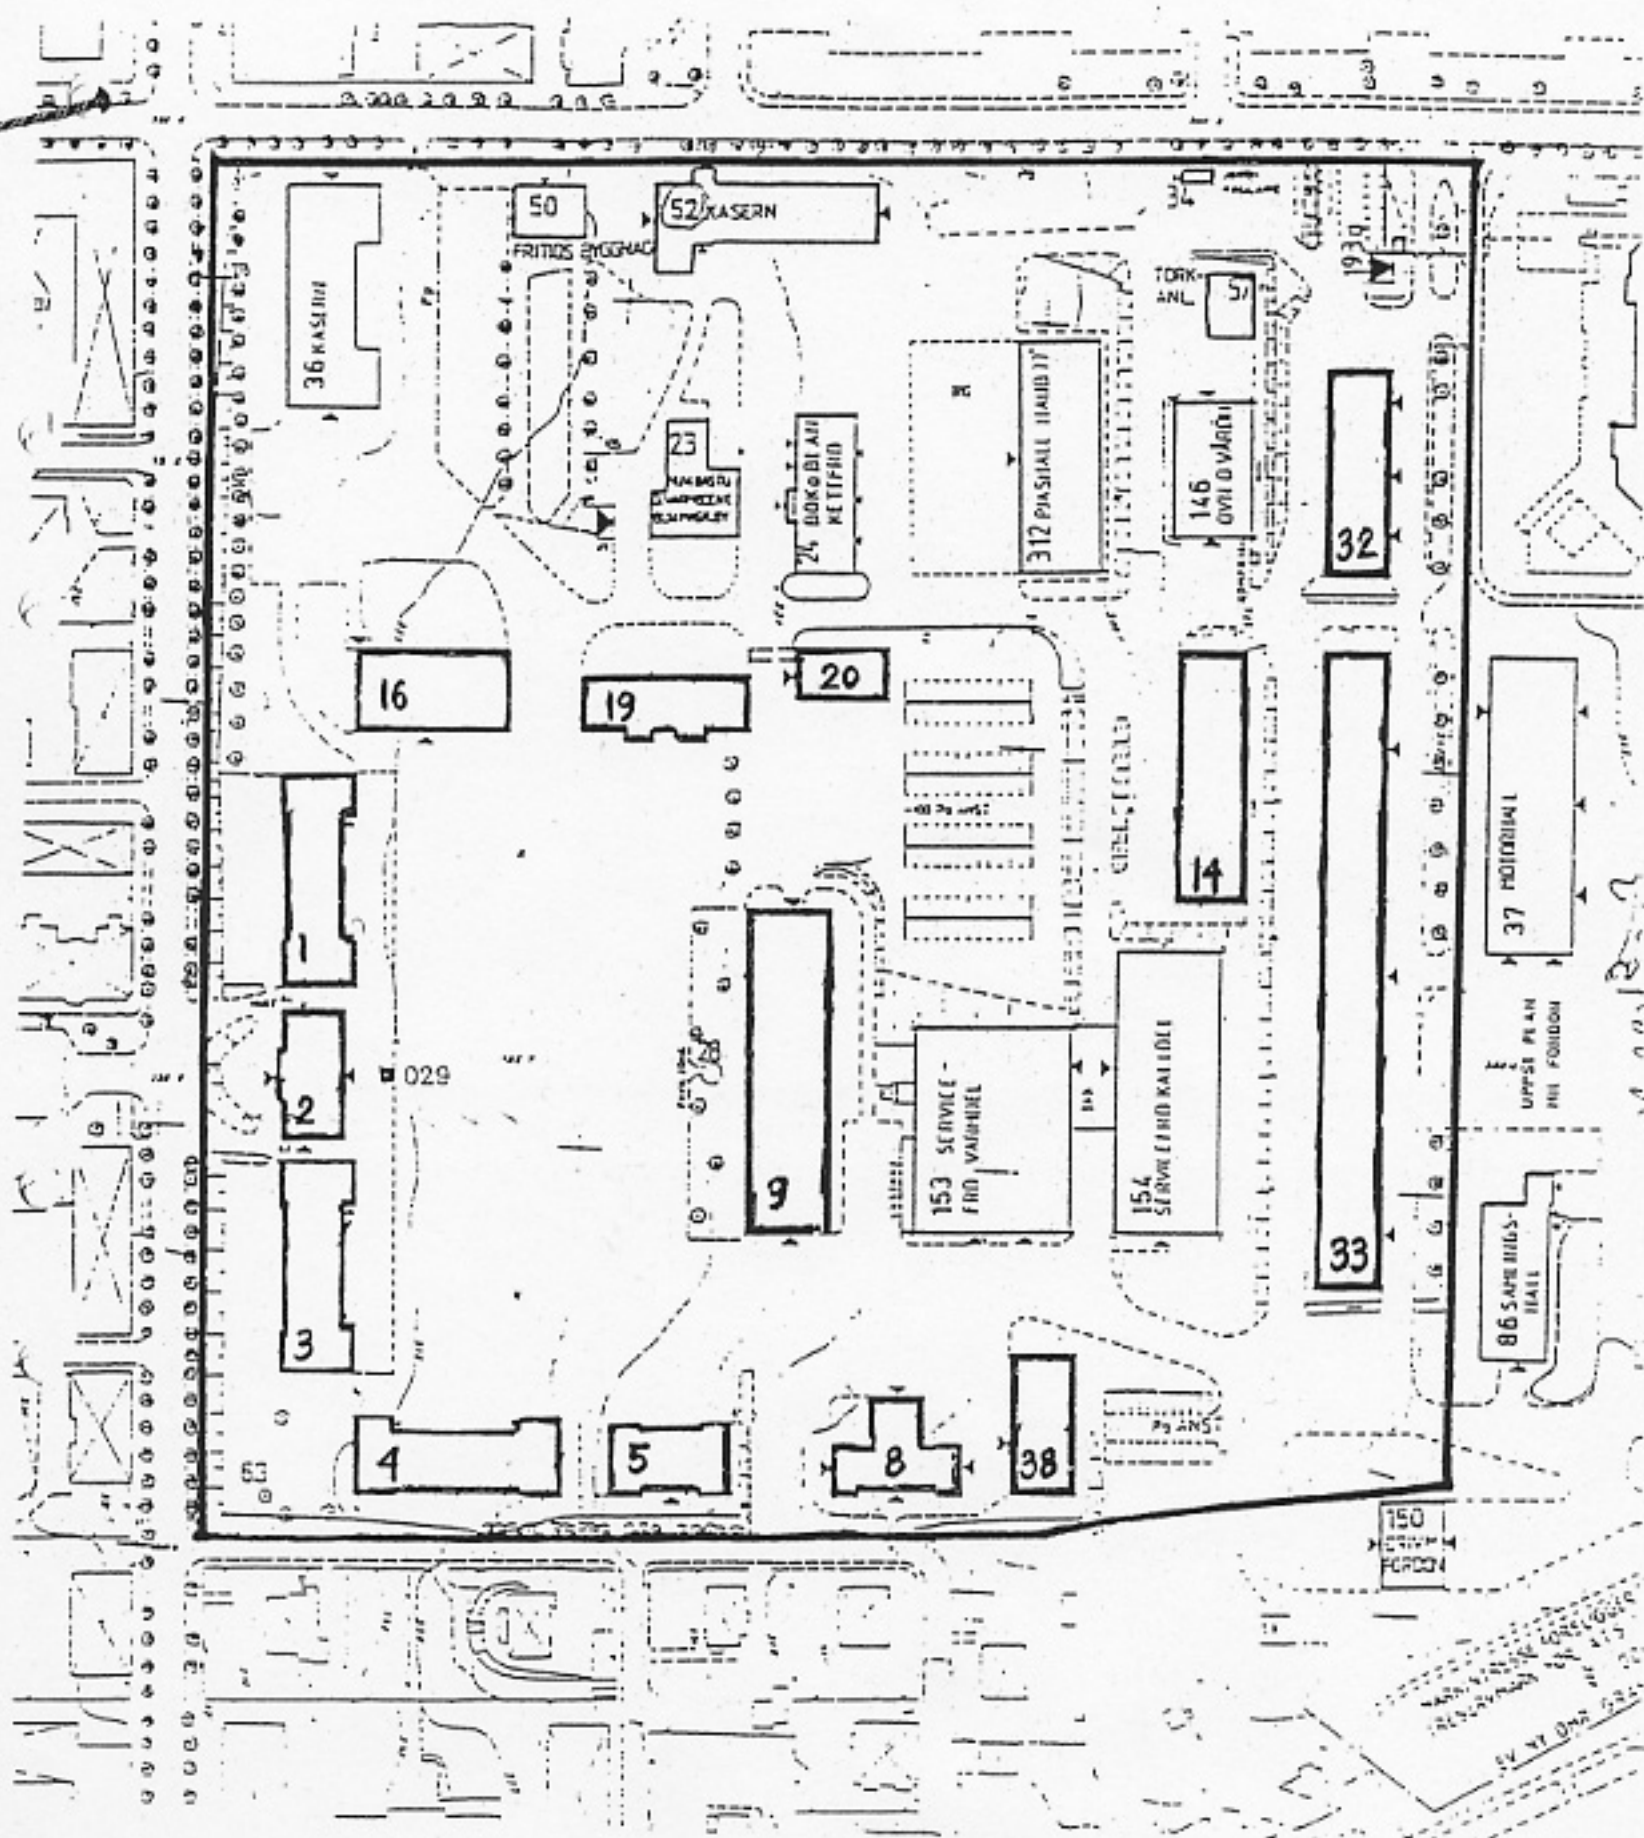


A 4, KASERNETABLISSEMENT. ÖSTERSUND


Byggnad 002, Kanslihus

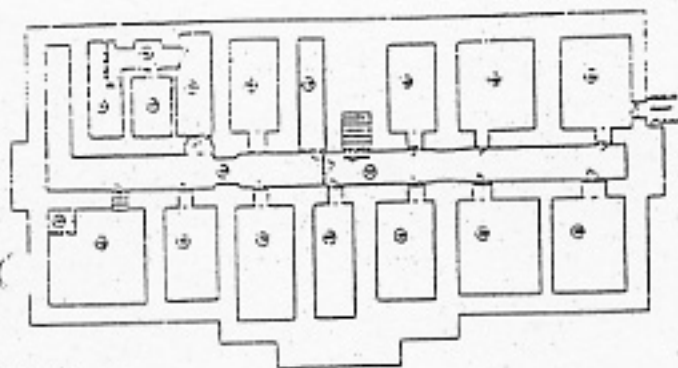


källarplan

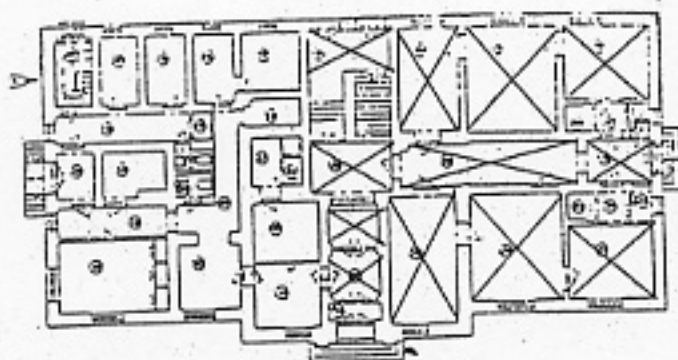



bottenplan

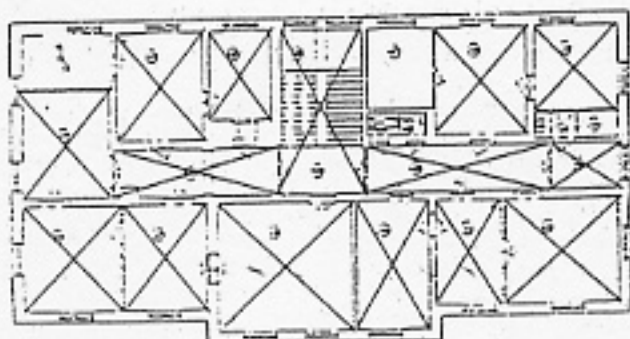


plan 2

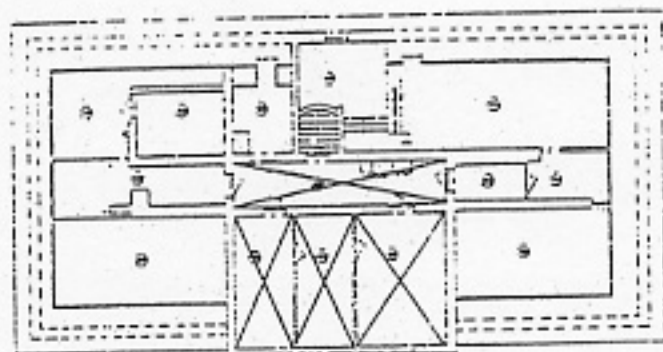

plan 3

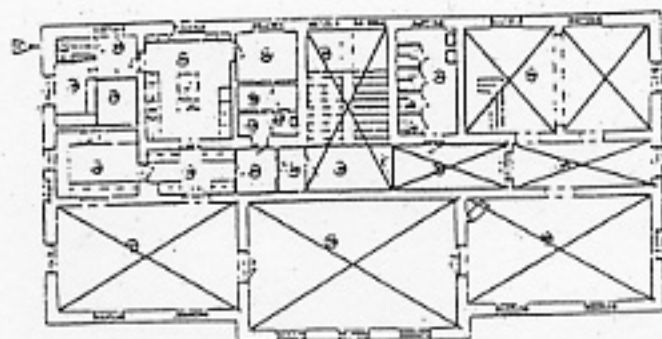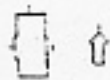


plan 1

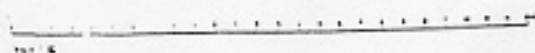


Byggnad 019, Matsal

VÄGGTÄNING

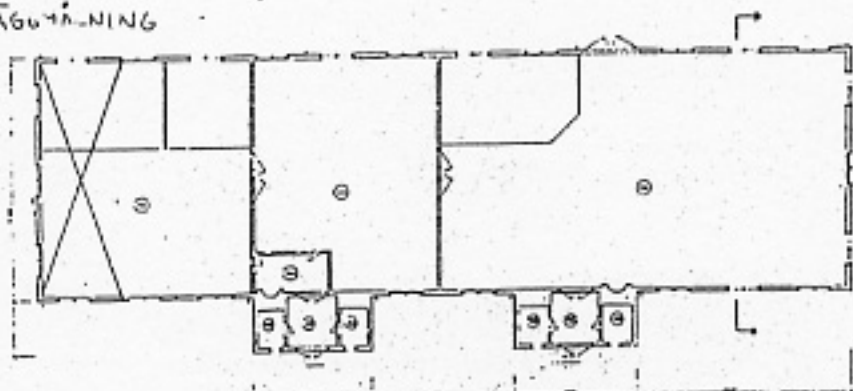


SKALA
1:100


Byggnad 038, Expeditionsbyggnad

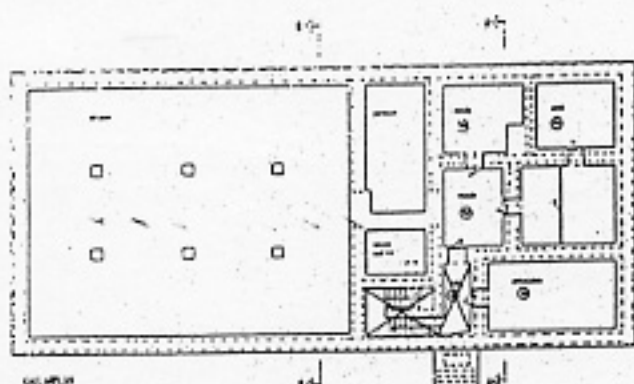


SKALA
1:100

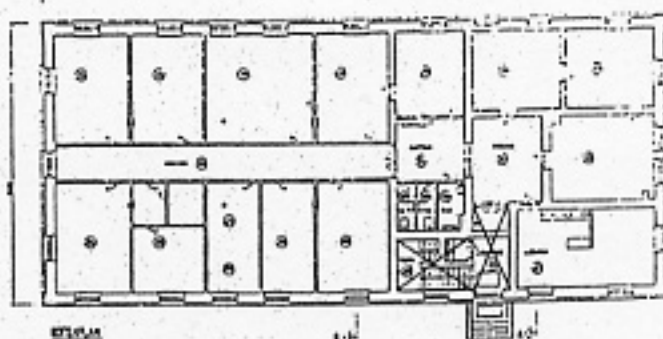

SKALA
1:100

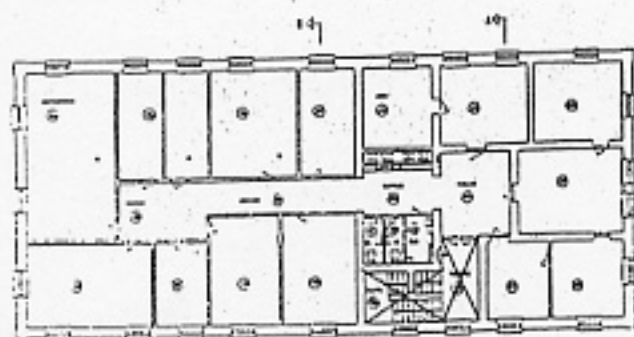

SKALA
1:100

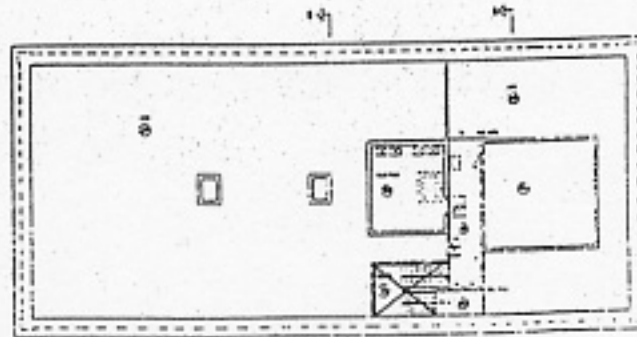

SKALA
1:100

Programmet omfattar hela A 4- området dvs, Artilleristen 1 samt Ångern 2. Detaljplanen kommer att omfatta den del av Artilleristen 1 som är till försäljning inklusive Ångern 2, samt Regementsgatan, se karta.

2. HISTORIK

Kungliga Norrlands artilleriregementes kasernetablisement, A4, började uppföras i enlighet med 1892 års försvarsbeslut. Inflyttning skedde succesivt 1893-1895 och den högtidliga invigningen förrättades 1897 av kung Oscar II. Förbandet var då det enda artilleriförbandet i Norrland.

Kasernområdet förlades till Östersunds östra stadsgräns, delvis inom en obebyggd del av "Nysta'n". I jämförelse med den glesa och låga dåtida stadsbebyggelsen torde kasernområdet ha varit imponerande. Kanslihuset med sitt torn och omgivande kaserner utgjorde den representativa fronten mot staden, i fonden av Artillerigatan, som i enlighet med 1881 års stadsplan trädplanterades med dubbla träd-rader och gavs esplanadkaraktär.

Artilleriregementet uppfördes efter ritningar av O.A. Busch och Erik Josephson. A4 var det första i en lång rad etablisement där Erik Josephson var arkitekt och han ritade kanslihuset med omgivande kaserner. Totalt 18 byggnader stod färdiga 1895, förutom kaserner bl a matsal, tygverkstad, ridhus och stallar.

Regementet har byggts till i olika omgångar under årens lopp, senaste tillskottet var militärrestaurangen som uppfördes 1982.

1974 övergick A4 till att bli en ren utbildningsmyndighet. De sista värnpliktiga blir klara med sin utbildning under våren 1997. A4 finns kvar som regemente fram till 31 december 1997.



Foto från 1893.