

Byggnadsminnesförklaring av Apotekshuset, kv Disa 2, Köping

Köpings kommun har 1979-10-05 hos länsstyrelsen begärt byggnadsminnesförklaring av "Gamla Apotekshuset" med tillhörande flygelbyggnad.

Byggnaderna är belägna på fastigheten Disa 2 i Köping. Fastigheten ägs numera av bostadsrättsföreningen Disa 2.

Köpings kommuns byggnadsnämnd har 1988-03-02 tillstyrkt länsstyrelsens förslag till skyddsföreskrifter. Nuvarande ägaren Bostadsrättsföreningen Disa 2 har inte inkommit med någon erinran över länsstyrelsens förslag.

Apotekshuset med tillhörande flygelbyggnad uppfördes 1889 under ledning av byggmästaren Axel Hansson efter ritningar av arkitekten Theodor Dahl.

Byggnaderna utgör ett typexempel på 1880-talets stadsbebyggelse som domineras av tegelbyggnader med rik ornamentik av blandade stildrag, s k eklekticism. Apoteksbyggnaden har två huvudvåningar samt källarplan och vindsvåning. Bottenvåningen har ursprungligen inrymt apoteksverksamheten med officin, laboratorium, kontor m m. Övervåningen (paradvåningen) har utgjort bostadslägenhet om 6 rum och kök. Flygelbyggnaden har till huvuddelen inrymt ekonomiutrymmen men även enklare bostäder. Av flygelbyggnaden återstår vinkeldelen med fasad mot torget.

Apotekshuset har ursprungligen haft påkostade och omfattande inredningsdetaljer och rumsutsmyckningar. Av dessa har interiörerna i officinrummet, trapphuset och passagen mot gatuentrén restaurerats och bevarats.

Apotekshuset med återstående flygeldel har tillsammans med ett antal andra fastigheter stor betydelse för torgmiljön. Byggnaderna är stil- och tidsmässigt representativa för dåtidens rådande borgerliga stadsarkitektur. Huset har även en särskild lokalhistorisk betydelse.

Apotekshuset jämte del av flygelbyggnad på fastigheten Disa 2 i Köpings kommun bevarar egenarten hos gången tids byggnadsskick och måste med hänsyn därtill anses som synnerligen märklig.

11.392-8-88
(11.392-2254-79)

Länsstyrelsen förklarar enligt 1 § lagen (1960:690) om byggnadsminnen byggnaderna för byggnadsminne.

Enligt 2 § nämnda lag meddelar länsstyrelsen följande skyddsföreskrifter.

- 1 Byggnaderna - på situationsplan tillhörande dessa skyddsföreskrifter markerade genom skraffering - får inte rivas byggas om eller på annat sätt förändras exteriört
- 2 De på bifogade ritning (bilaga 2) markerade rummen på bottenvåningen av själva apoteksbyggnaden (trapphus, officin, passage) får inte förändras vad gäller rumsindelning, äldre fast inredning, tak och väggdekor
- 3 Byggnaderna skall underhållas så att de inte förfaller. Vård- och underhållsarbeten skall utföras på ett sådant sätt och med sådana material att det kulturhistoriska värdet inte minskar
- 4 Området inom den på bifogade situationsplan (bilaga 1) markerade skyddsgränsen får inte ytterligare bebyggas eller förändras utan tillstånd från länsstyrelsen

Länsstyrelsen lämnar råd och anvisningar i fråga om underhållet av byggnaderna.

Om ändring av byggnadsminnet i strid mot meddelade skyddsföreskrifter finnes nödvändig för att byggnaden skall vara till nytta eller om sådan ändring eljest kan anses påkallad av särskilda skäl, får länsstyrelsen enligt 3 § lagen om byggnadsminnen meddela tillstånd härtill.

Enligt 14 § lagen om byggnadsminnen gäller detta beslut omedelbart även om det överklagas.

- ∕ Detta beslut kan överklagas hos kammarrätten, se bilaga (formulär nr 5).

Beslut i detta ärende har fattats av styrelsen.

I beslutet deltog stf landshövding Gösta Larsson jämte ledamöterna Arne Andersson, Börje Berglund, Birger Broström, Rolf Hahre, Hans Hammar, Åke Hillman, Kai Jensen, Bengt Lagercrantz, Mary Leksell, Olle Persson, Elizabeth Salomonsson och Dagny Tellner.

I den slutliga handläggningen deltog även
förste länsassessor Jan Pesula
länsarkitekt Bengt Wignell


Gösta Larsson


Jean-Paul Darphin

Kopia till

riksantikvarieämbetet
byggnadsnämnden i Köpings kommun
läns museet
nordiska museet


Inom lsty: PJ, PP, PL, akten

Kopians överensstämmelse med
originalet bestyrkes.

Siv Bjursten


KÖPINGS KOMMUN
Kv. DISA 2
Dnr 11.392.2254-79

Skala 1:400

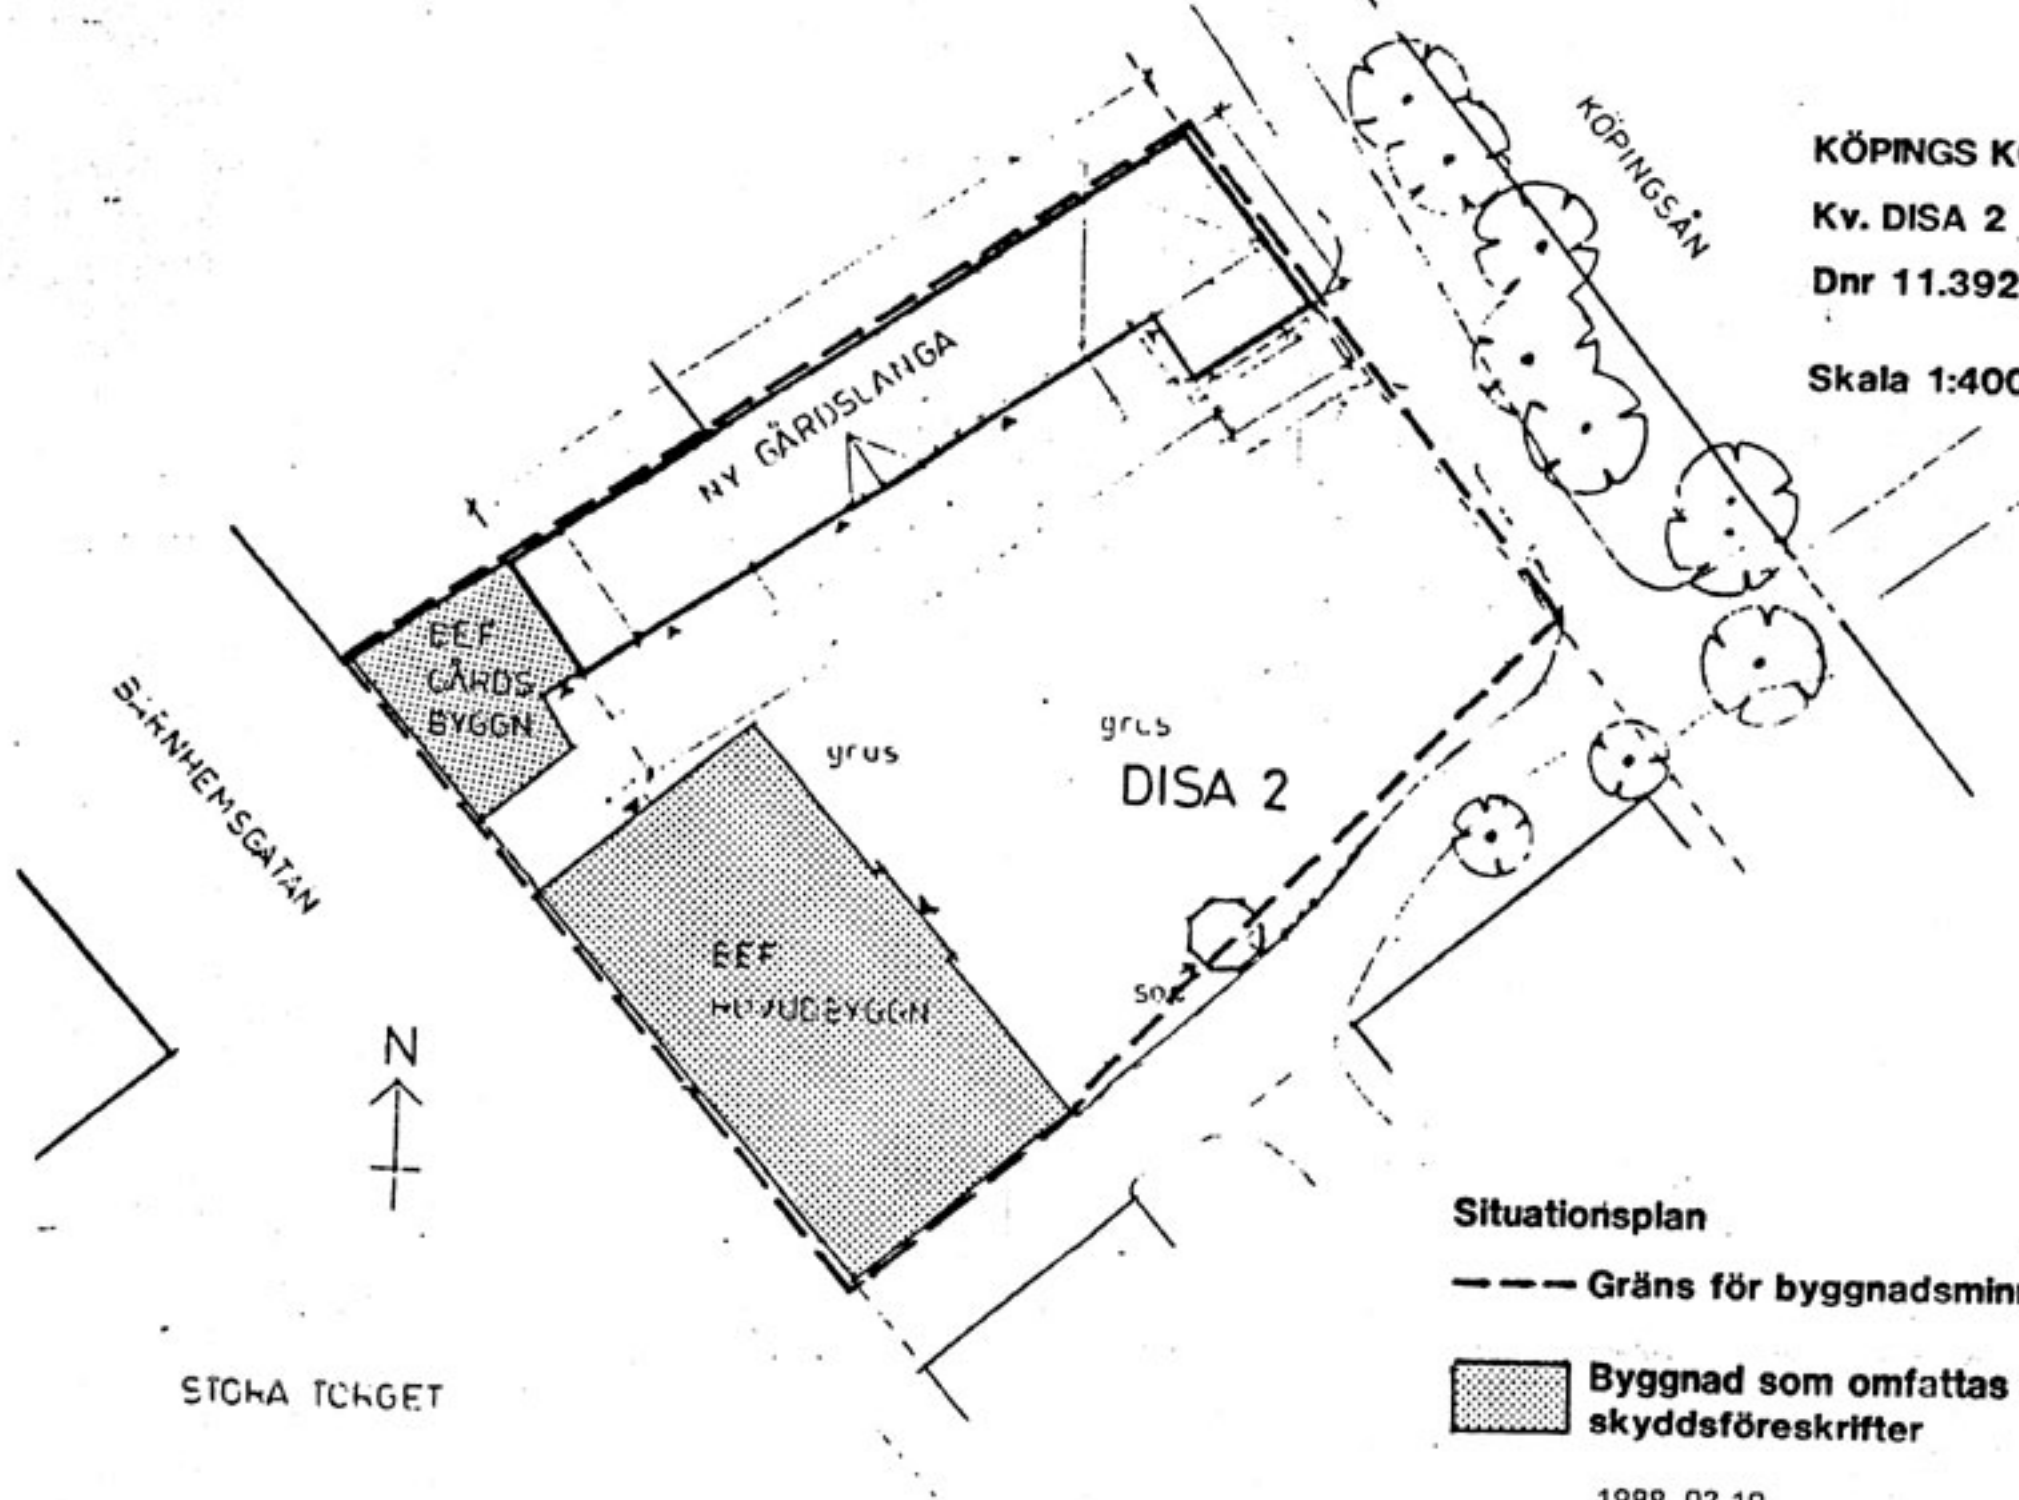


Situationsplan

--- Gräns för byggnadsminne

 Byggnad som omfattas av skyddsföreskrifter

1988-02-10

Köpings kommun
 Apotekshuset
 Kv. DISA 2
 Dnr. 11.392-2254-79

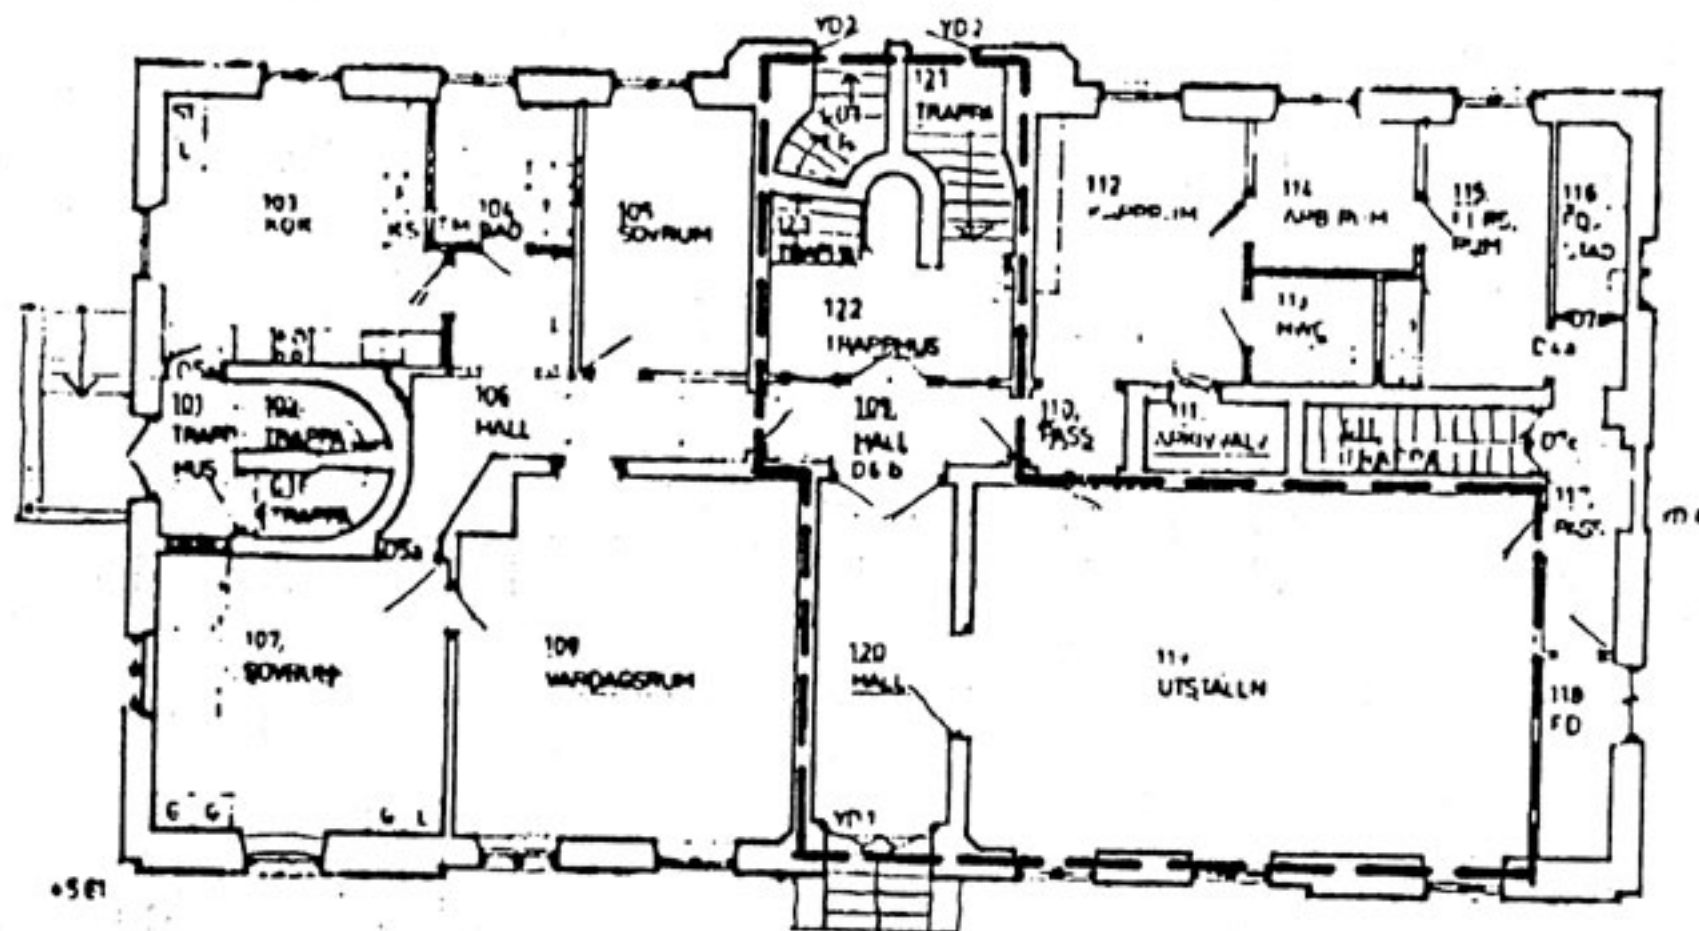

BOTTENPLAN

— — — Interiörer som berörs av särskilda skyddsföreskrifter