

867230

Byggnadsminnesförklaring av Crugska gården, fastigheten Fältskären 2-3, Arboga

Ägaren till fastigheten, _____, Storgatan 20, Arboga, har hos länsstyrelsen ansökt om att Crugska gården på fastigheten Fältskären 2-3, Arboga, skall förklaras för byggnadsminne.

Byggnadsnämnden i Arboga kommun har i yttrande till länsstyrelsen förklarat sig inte ha något att erinra mot byggnadsminnesförklaringen.

Fastighetens ägare har i skrivelse till länsstyrelsen den 21 april 1985 godkänt förslag till skyddsföreskrifter.

Crugska gården är sannolikt återuppförd strax efter branden söder om Arbogaån år 1750. Gården ägdes vid mitten av 1600-talet av Per Brahe d.y. Efter återuppbyggnaden rymde gården färgerier fram till början av 1900-talet. Den siste färgaren hette Carl Wilhelm Crug, som har gett namnet åt gården.

Av tillgängligt kartmaterial framgår att Crugska gården genomgått vissa förändringar vad gäller tomt och byggnader och deras funktioner. Gården med det tvåvånga timmerhuset med portlader mot gatan och den vinkelbyggda timmerlängan mot ån uppvisar drag som är karaktäristiska för ågårdarna i Arboga innerstad av riksintresse för kulturminnesvården. Huvudbyggnaden har välbevarade interiörer med ursprunglig rumsindelning. Fasta inredningsdetaljer såsom kachelugnar, eldstad med bakugn, skåpinredning, dörrar, paneler, tak och golv är till stor del bevarade.

Crugska gården utgör en viktig del av den gamla stadsmiljön vid Arbogaån. Den bevarar egenarten hos en gången tids byggnadsskick. Den får med hänsyn härtill anses vara synnerligen märklig och äger ett framträdande kulturhistoriskt värde.

Länsstyrelsen förklarar med stöd av 1 § lagen om byggnadsminnen (1960:690) Crugska gården för byggnadsminne.

Länsstyrelsen meddelar enligt 2 § samma lag följande skyddsföreskrifter:

- 1 Byggnaderna I-III får inte rivas eller till sitt yttre byggas om eller på annat sätt förändras.
- 2 Interiören i byggnad I får inte förändras vad avser rumsindelning och äldre fast inredning i rum 12-15 och 22-27 markerade på till
% ärendet hörande planskiss (bilaga 2).
- 3 Byggnaderna I-III skall underhållas så att de inte förfaller. Vård- och underhållsarbeten skall utföras på ett sådant sätt och med sådana material att byggnadernas kulturhistoriska värde inte minskar.
- 4 Det område som markerats med streckad begränsningslinje på den si-
% tuationsplan som hör till ärendet (bilaga 1) får inte ytterligare bebyggas utan länsstyrelsens tillstånd. Det skall hållas i ett sådant skick att byggnadernas utseende och karaktär inte förvanskas.

Länsstyrelsen lämnar råd och anvisningar i fråga om underhållet av byggnaderna.

Enligt 3 § lagen om byggnadsminnen får länsstyrelsen ge tillstånd att ändra byggnadsminne i strid mot meddelade skyddsföreskrifter, om det av särskilda skäl finnes nödvändigt för att byggnaden skall vara till nytta.

Enligt 14 § lagen om byggnadsminnen gäller detta beslut omedelbart även om det överklagas.

Besvärshänvisning (kammarrätten) enligt bilaga formulär nr 5.

Beslut i detta ärende har fattats av styrelsen.

I beslutet deltog landshövding Karl-Lennart Uggle jämte ledamöterna Arne Andersson, Börje Berglund, Birger Broström, Rolf Hahre, Hans Hammar, Åke Hillman, Mary Leksell, Sven Malm, Kurt Melin, Gerd Axelsson-Onsten, Birger Jarl Persson, Elizabeth Salomonsson och Mariana Wallin.

I den slutliga handläggningen deltog även
tf länsråd Oscar Swensson och
länsantikvarie Henry Simonsson, föredragande, samt
förste länsassessor Jan Pesula
länsarkitekt Bengt Wignell

K-L Uggle
K-L Uggle

Henry Simonsson
Henry Simonsson

Kopia till
riksantikvarieämbetet, läns museet, Nordiska museet, Byggnadsnämnden
i Arboga, Kulturnämnden i Arboga
Inom lsty: PJ, PP, PN, akten


Kopians överensstämmelse med
originalet bekräftar.

/SB

ARBOGA KOMMUN
Fältskären 2 och 3
"Crugska gården"

Dnr 11.392-2247-77

SITUATIONSPLAN

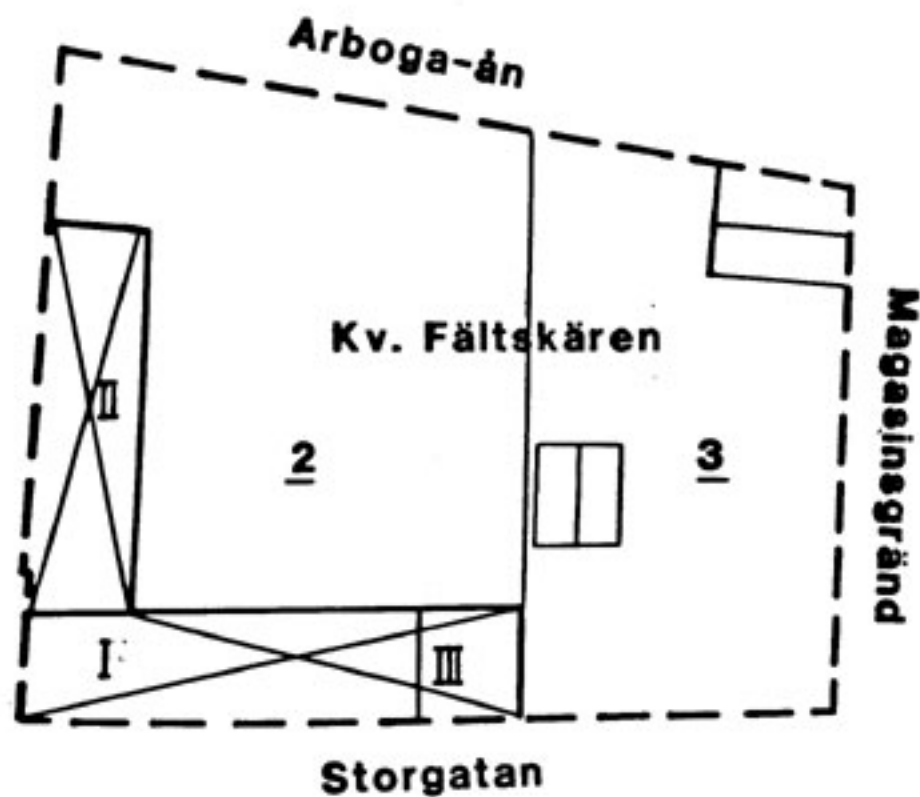


— — — Gräns för byggnadsminne



Skala 1:500

ARBOGA KOMMUN
Fältskären 2 och 3
Crugska gården
11.392-2247-77
Planskiss
Bottenvåningen

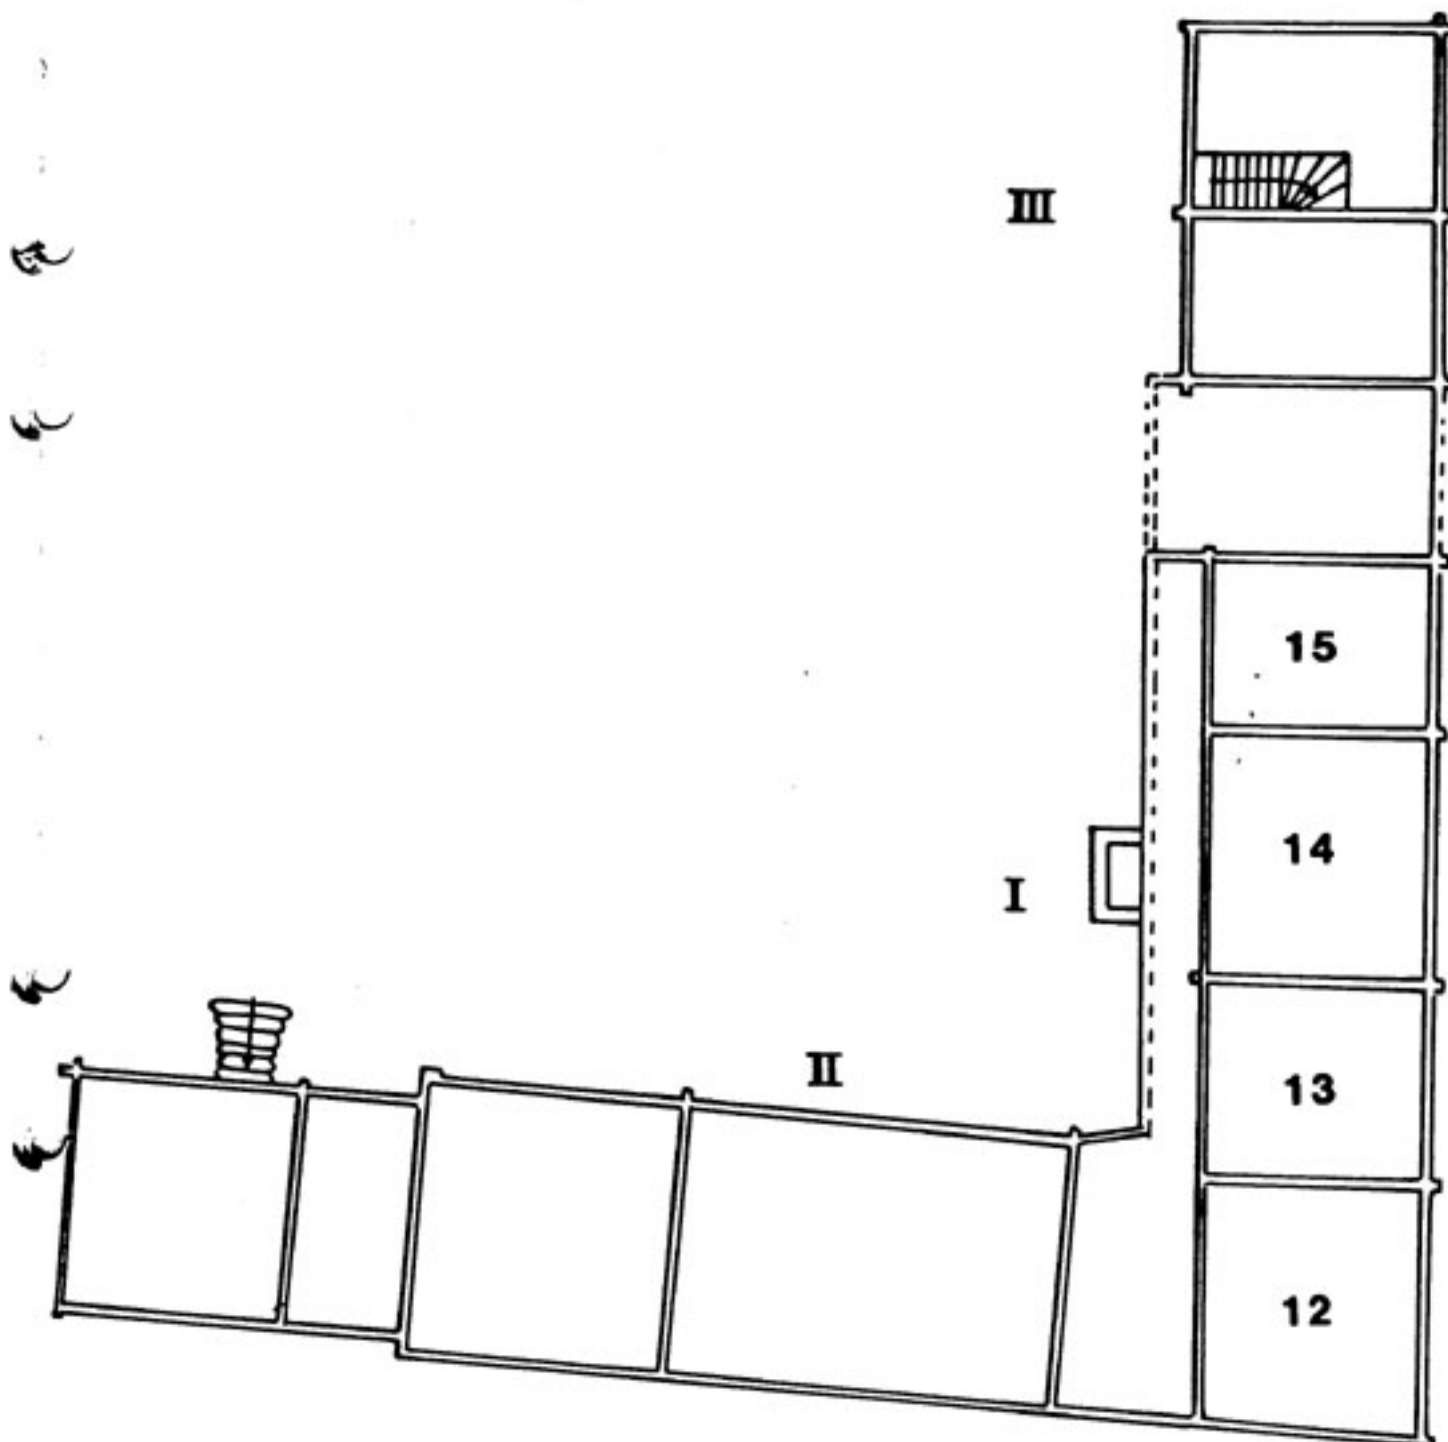

ARBOGA KOMMUN
Fältskären 2 och 3
Crugska gården
11.392-2247-77
Planskiss
Våning 1 tr

