



Datum
1993-03-11

Dnr
Ku92/5181,
5478/K,
Ku93/427,
549, 642,
643, 644,
656/K

Länstyrelsen i
Kristianstads län
Ink 04 02
Dnr

Riksantikvarieämbetet
Box 5405
114 84 STOCKHOLM

Fastställande av skyddsföreskrifter för vissa statliga byggnadsminnen

(73, 74, 2035, 2470, 2492, 2494, 8590/92)

Nedan förtecknade byggnader är statliga byggnadsminnen enligt regeringsbeslut den 25 januari 1935 (jämför övergångsbestämmelser p. 2 förordningen (1988:1229) om statliga byggnadsminnen m.m.). Riksantikvarieämbetet har anhållit att regeringen fastställer av ämbetet föreslagna skyddsföreskrifter för byggnadsminnena, samt i vissa fall fattar beslut om utvidgning av byggnadsminnena.

Byggnadsstyrelsen har yttrat sig över förslagen.

./.

Regeringen fastställer de avgränsningar och skyddsföreskrifter för de nedan förtecknade statliga byggnadsminnena som framgår enligt bilagor.

Byggnad/fastighet	Kommun	Län	Bil.
Dalarö skans, Västertorp 2:1	Haninge	AB	1
Residenset i Kristianstad, kv Residenset 1	Kristianstad	L	2
Södra kasern, kv Södra kasern 1	Kristianstad	L	3

Postadress
103 33 STOCKHOLM

Gatuadress
Jakobsgatan 26

Telefon
08 - 763 10 00

Telex
11461 LOENDEP S

Telefax
08 - 21 68 13

Falsterbo fyr, Falsterbo 2:6	Vellinge	M	4
Residenset i Väners- borg, kv Residenset 2	Vänersborg	P	5
Residenset i Marie- stad, Marieholm 1:5	Mariestad	R	6
Gamla gymnasiet, kv Falken 7	Karlstad	S	7
Residenset i Falun, kv Residenset 1	Falun	W	8

På regeringens vägnar

Birgit Friggebo
Birgit Friggebo

Maria Malmlof
Maria Malmlof

Kopia till


Finansdepartementet
Byggnadsstyrelsen
Länsstyrelsen i Stockholms län
Länsstyrelsen i Kristianstads län
Länsstyrelsen i Malmöhus län
Länsstyrelsen i Älvsborgs län
Länsstyrelsen i Skaraborgs län
Länsstyrelsen i Värmlands län
Länsstyrelsen i Kopparbergs län

Bilaga 6

**Förslag till skyddsföreskrifter för
Residenset i Mariestad, Marieholm 1:5,
Mariestad, Älvsborgs län**

1. De på bifogade situationsplan markerade och med 1-7 numrerade byggnaderna får inte rivas eller till sitt yttre byggas om eller på annat sätt förändras. ./.
2. I byggnadernas inre får ingrepp inte göras i stomme, ursprunglig planlösning eller äldre fast inredning. I huvudbyggnadens representationsvåning får ingrepp eller ändring inte göras i äldre fast inredning.
3. Byggnaderna skall underhållas så att de inte förfaller. Vård- och underhållsarbeten skall utföras med traditionella material och metoder på ett sådant sätt att byggnadernas kulturhistoriska värde inte minskar.
4. Holmen får inte ytterligare bebyggas. På holmen får inte heller sådana åtgärder vidtas med mark och vegetation att närområdets karaktär förvanskas.
5. Om det av särskilda skäl är nödvändigt att ändra byggnadsminnet i strid med skyddsföreskrifterna skall ansökan om tillstånd enligt 6-7 §§ förordningen (1988:1229) om statliga byggnadsminnen m.m. inlämnas till Riksantikvarieämbetet.

Länsstyrelsen lämnar råd i fråga om underhåll av byggnaderna och vården av det kringliggande området.

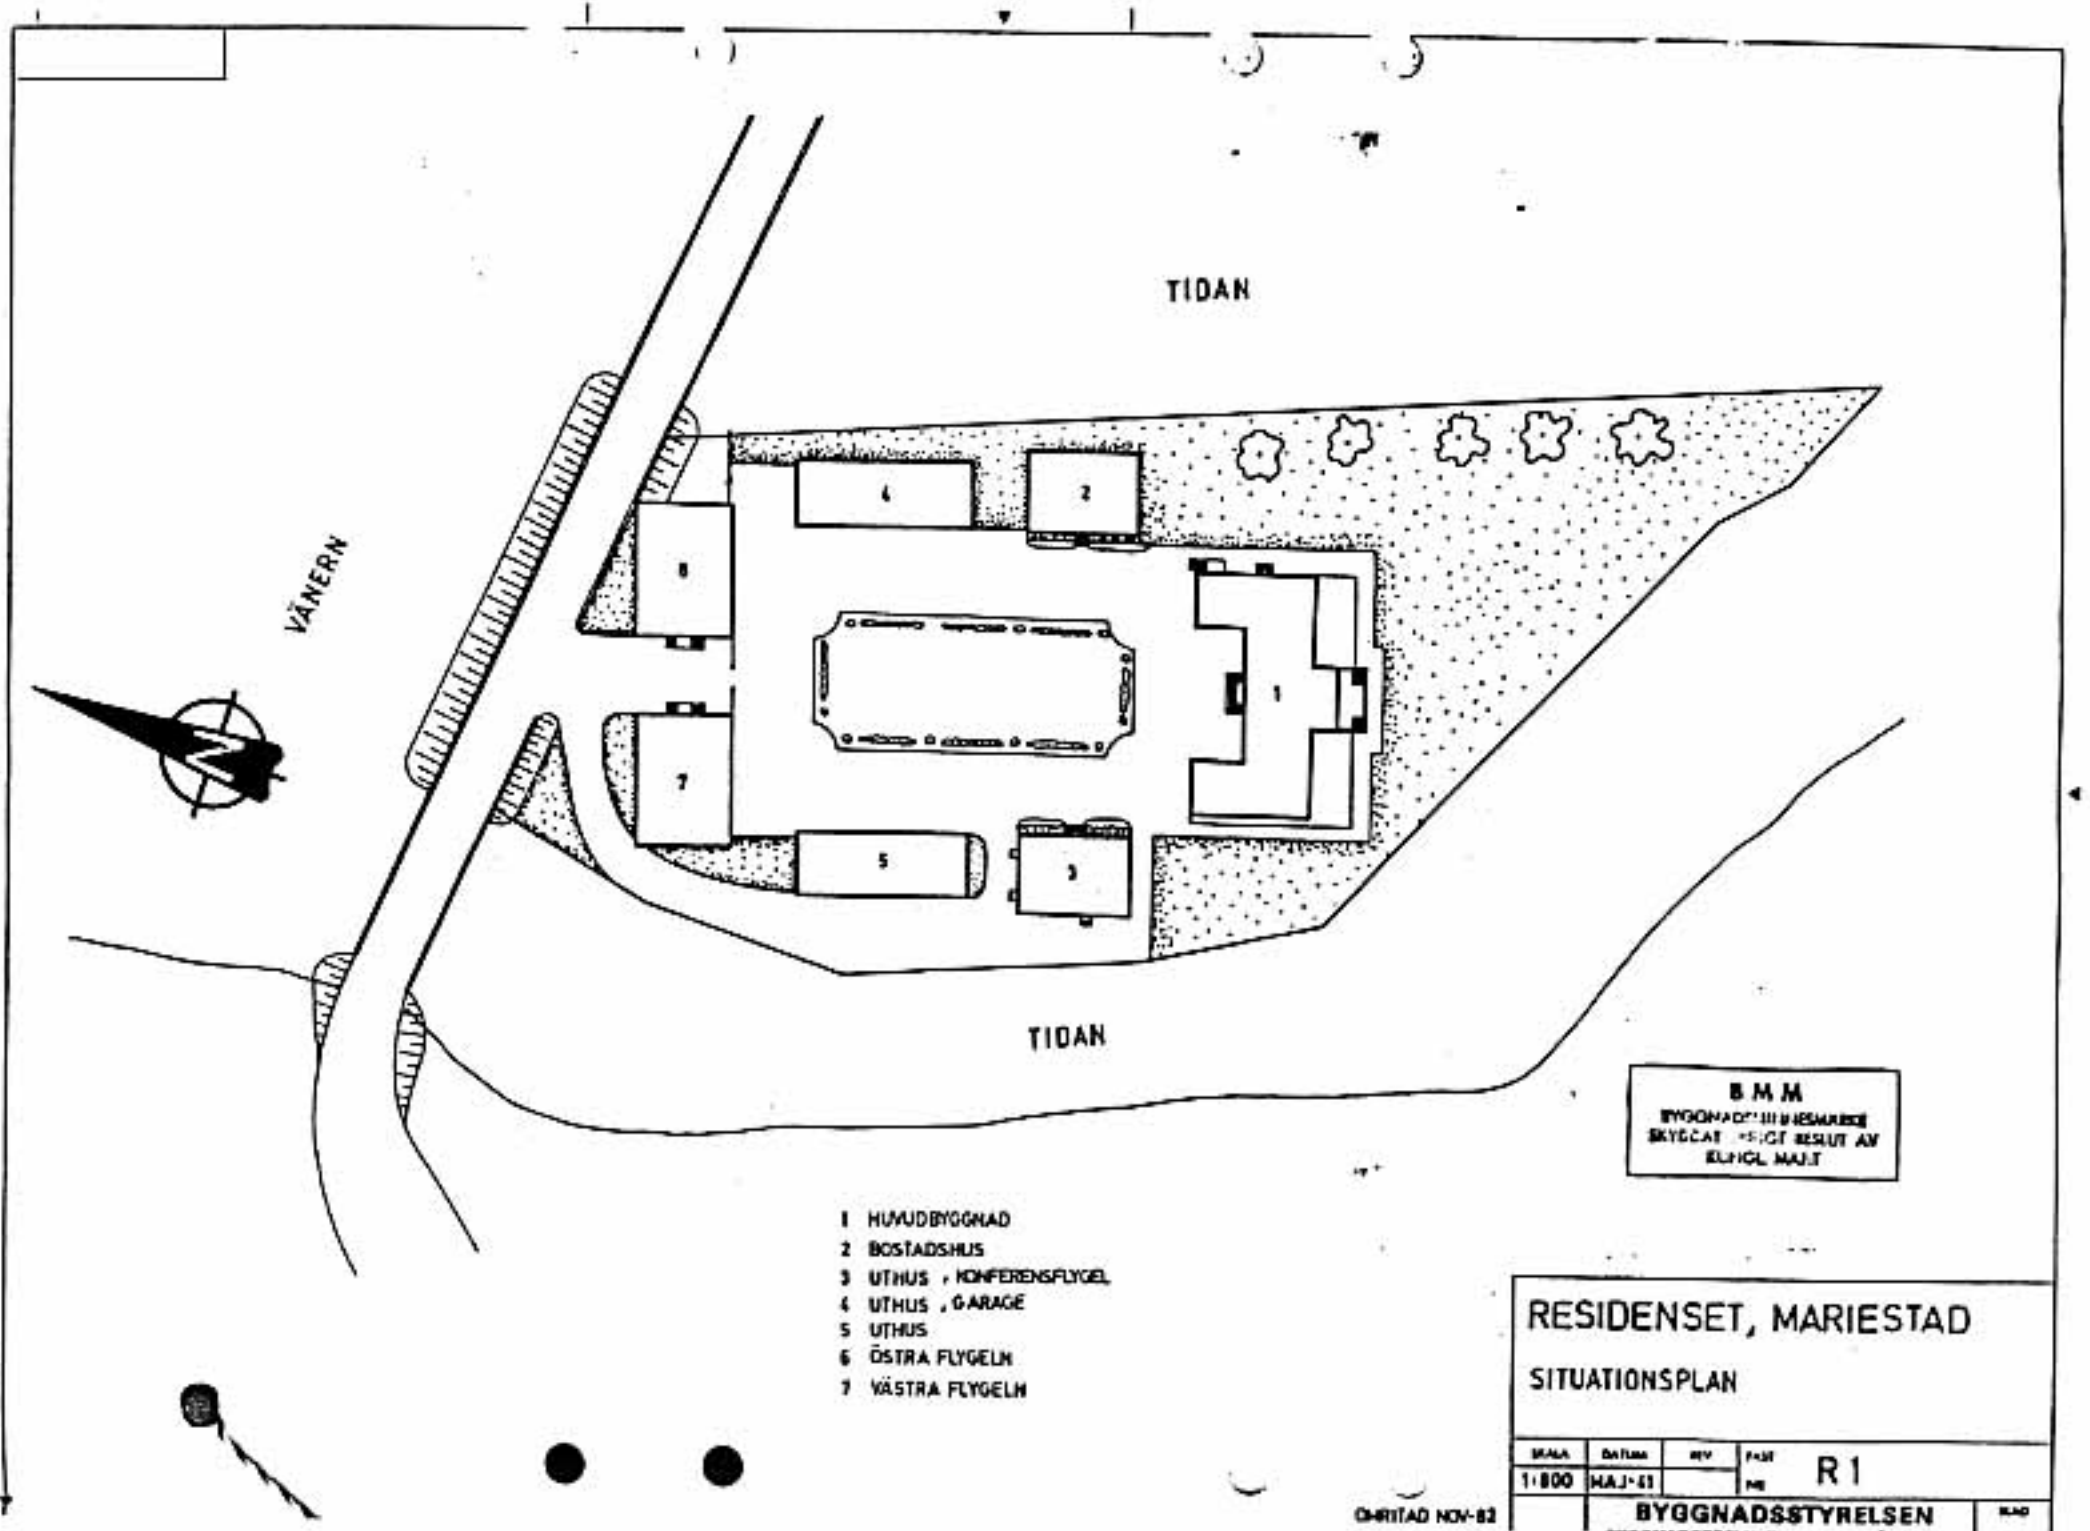

VÄNERN

TIDAN

TIDAN

B M M
BYGGNADSTYRELSEN
SVEGAT - SVEGAT RESULT AV
RUTIG MAJIT

- 1 HUVUDBYGGNAD
- 2 BOSTADSHUS
- 3 UTHUS, KONFERENSFLYGEL
- 4 UTHUS, GARAGE
- 5 UTHUS
- 6 ÖSTRA FLYGELN
- 7 VÄSTRA FLYGELN

RESIDENSET, MARIESTAD
SITUATIONSPLAN

SKALA	DATA	REV	FAS
1:800	MÅJ-81		R1
BYGGNADSTYRELSEN			BLAD

DRITAD NOV-82

SKALPHANS