



LÄNSSTYRELSEN

KALMAR LÄN

391 86 KALMAR

B-M Hammarskiöld
Länsantikvarie

BESLUT

1988-11-24

RIKSANTIKVARIEÄMBETET

D-06700 08-11-25

STATENS HISTORISKA MUSEUM

11.392-4079-76

Landskap Småland
Kommun Västervik
Församling Västervik
Fastighet Hushållet 3

Byggnadsmindesförklaring

Fråga om byggnadsmindesförklaring av byggnaderna på rubricerade fastighet väcktes 1974-03-25 av riksantikvarieämbetet. Byggnadsnämnden i Västerviks kommun har vid sammanträde 1985-06-06 tillstyrkt en byggnadsmindesförklaring. Ni har 1988-07-22 beretts tillfälle ta del av länsstyrelsens utredning samt förslag till skyddsföreskrifter. I skrivelse 1988-10-28 vill Ni ha en ändring av länsstyrelsens förslag till avgränsningslinje. Länsstyrelsen accepterar ändringen enligt bifogade karta, bilaga 1. I övrigt har Ni förklarat att Ni accepterar byggnadsmindesförklaringens föreslagna skyddsföreskrifter.

I början av 1800-talet fanns sannolikt ingen stadsmässig bebyggelse söder om tomterna nr 3 och 9 i kvarteret Hushållet, då tomtureringen slutar med dessa på 1781 års karta över Västervik. De återstående tomterna inom kvarteret tillhör den s k Nya stadsplanen från 1879. För fastigheten gäller stadsplan fastställd 1963-02-11 (bilaga 2).

När den nuvarande huvudbyggnaden uppfördes 1866 utgjorde den en del av den stadsmässiga bebyggelse som vid 1800-talets mitt började växa upp i utkanten av eller strax utanför det gamla stadsområdet. Byggnaden, ett tvåvånings stenhus, ritat av okänd arkitekt, uppfördes för Västerviks sparbank och inrymde från 1890 till 1914 även stadens postkontor. Huset inköptes av Brandstodsbolaget 1905 till kontor. En envånings tillbyggnad i sten mot Östra Kyrkogatan tillkom 1933. Åtskilliga inre ombyggnader har skett i huvudbyggnaden. På gården finns en gulmålad uthuslänga i trä, sannolikt från 1800-talet, bilaga 3.

Huvudbyggnaden på fastigheten Hushållet 3 representerar ett expansivt skede i stadens bebyggelsehistoria. Den monumentala framtoning arkitekten givit den ursprungliga bankbyggnaden vittnar på ett tydligt sätt om det ekonomiska uppsving och den framtidsoptimism, som följde i den framväxande industria-



lismen. Byggnaden utgör ett gott prov på sin tids arkitektur med väl studerad detaljbehandling. Tillbyggnaden från 1933 ansluter väl till huvudbyggnadens arkitektur.

Det ovan framförda sammantaget innebär att byggnaderna på fastigheten Hushållet 3 besitter ett så betydande kulturhistoriskt värde att de är att betrakta som synnerligen märkliga.

Länsstyrelsen förklarar med stöd av 1 § lagen om byggnadsminnen byggnaderna på fastigheten Hushållet 3 för byggnadsminne.

Länsstyrelsen meddelar enligt 2 § samma lag följande skydds-föreskrifter:

1.
Byggnaderna på fastigheten får inte rivas, flyttas eller till sitt ytterre byggas om eller på annat sätt förändras.

2.
Byggnaderna skall underhållas så att de inte förfaller eller det kulturhistoriska värdet minskar. Vård och underhållsåtgärder skall utföras på ett sätt som är anpassat efter byggnadernas material och teknik.

3.
Det område kring byggnaderna, som avgränsats med röd linje på karta tillhörande dessa föreskrifter (bilaga 1) får inte ytterligare bebyggas och skall hållas i sådant skick att byggnadernas utseende och karaktär inte förvanskas.

Länsstyrelsen lämnar råd och anvisningar i fråga om underhåll och vård av byggnader och tomt.

Länsstyrelsen kan enligt 3 § byggnadsmanneslagen meddela dispens från ovannämnda föreskrifter om ändringen anses nödvändig för att byggnaderna skall vara till nytta eller om andra särskilda skäl finns för en ändring.

Enligt 14 § tredje stycket samma lag gäller detta beslut omedelbart även om det överklagas.



LÄNSSTYRELSEN
KALMAR LÄN
391 86 KALMAR

1988-11-24

3.
11.392-4079-76

./. Dette beslut kan överklagas hos kammarrätten i Jönköping, se
bilaga 4.

Ulf Färnhök
Ulf Färnhök

Britt-Marie Hammarskjöld
Britt-Marie Hammarskjöld

Bilaga
1.Karta
2.Stadsplan
3.Ritning
4.Hur man överklagar


Kopia
Akten
Länsantikvarien + bil 1
Riksantikvarieämbetet rek mb + bilagor, lagakraftsbrev
Kalmar läns museum + bil 1
Kulbackens museum + bil 1
Västerviks kn, byggnadsnämnden + bil 1
Inskrivningsmyndigheten vid Västerviks tingsrätt + bil 1 och
lagakraftsbevis
BM-reg.

Kopia Byggnadsnämndens protokoll d. 2/10 1933.

Bil. § 152 Karta
över tomtan a:3 i kvarteret Hushället
i staden

Västervik
upprättad år 1933 av
F.G.Ericsson
stadslingenjör.

Kvarn gatan

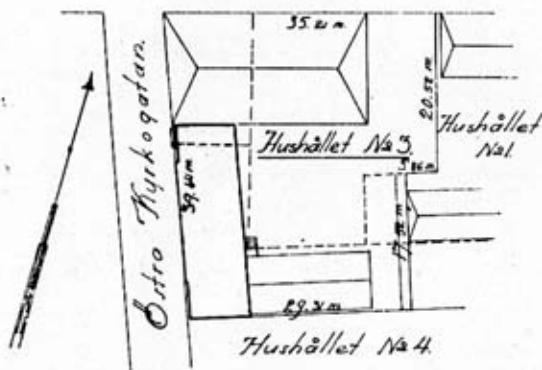

Tomten No 3 i kvarteret Hushället innehåller:
128,24 kv. meter

Skala - 1:400

0 10 20 30 40 50 m.

År 1961 den 11 februari


blev det i denna karta återgivna föreslag till
stadsplansändring fastställt på sätt länstyrelsens
beslut samma dag närmare utvisar, betygar
Käller i landskapslist som ovan

På tjänstens vagnar:

Inga älvbyg

HÄRVAN

AKAREN

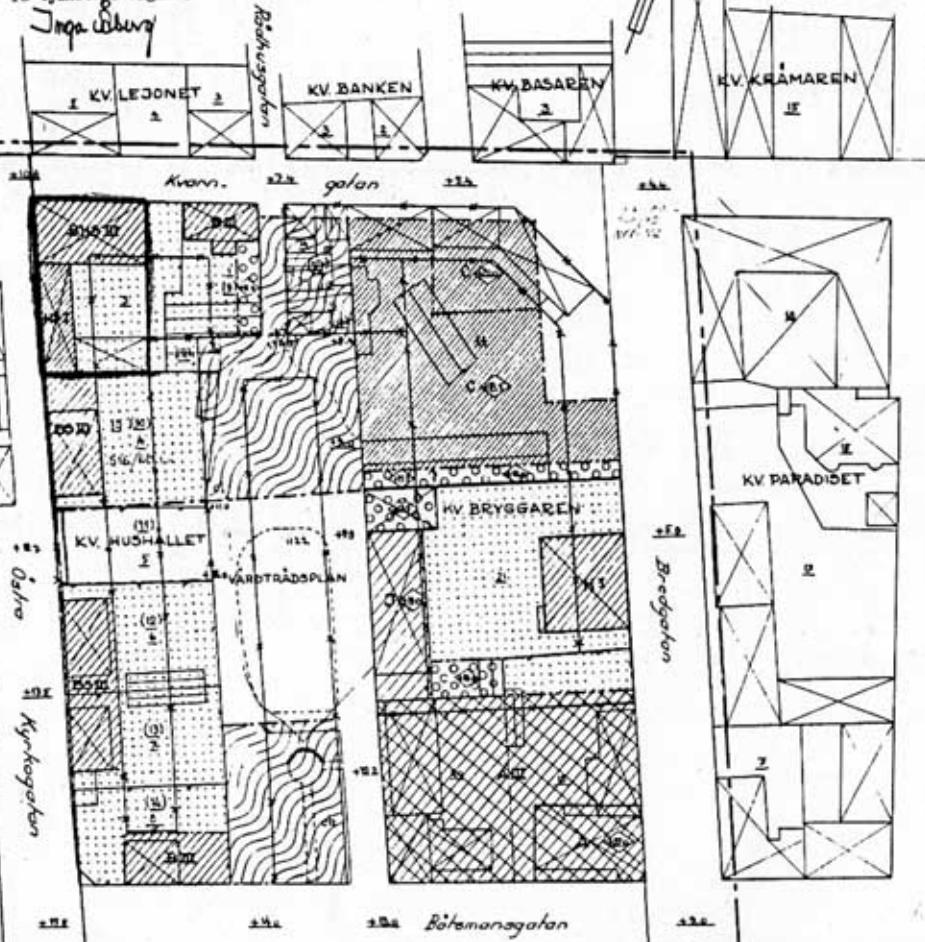

Bilaga 1

FÖRSLAG TILL ÄNDRING AV STADSPLANEN FÖR
KVARTEREN BRYGGAREN OCH HUSHÅLLET M.M.
I VÄSTERVIK.

STADSPLANEKARTA

UPPRÄTTAT I JANUARI 1962 AV

Klas Grelius
STADSARKITEKT

Reviderat den 29 maj 1962.

Klas Grelius

Beteckningar

Grundkarta

Befintliga hus

Staket, plank

Fastighetsgräns

Tomt, rörliglig bildad (12) Administrativ tomt

I bihang C redovisat område

Stadsårganummer

Stadsplanekartan

Linje belägen 3m. utanför stadsplanegränsen
Gällande områdes- och bestämmelsesegräns

Dito avsedd att utgå

Områdesgräns

Bestämmelsesegräns

Allmän plats, gata, torg

— — — park, plantering

Omräde för allmänt ändamål

— — — bostadsändamål

— — — bostads- och handelsändamål

— — — handelsändamål

— — — samlings-, handels- och föreningslokaler

— — — industriändamål

— — — område för bebyggas

Överbyggd gård och annan terrassbyggnad

Byggnads höjd över staden nollplan

Antal våningar

Gällande gatuhöjd

— — — — — avsedd att utgå

Gatuhöjd


Slutet byggnadessätt

Grundkarta upprättad år 1937

Ogiltig
Mötningssamman

År 1963 den 11 februari
blev det å denna karta återgivna förslag till
stadspianekommitté fastställt på sätt länsstyrelsens
beslut samma dag närmare utvisar, betygar
Kalmar i landskapsrådet som ovan
På tjänstens vagnar:

Inga vagnar

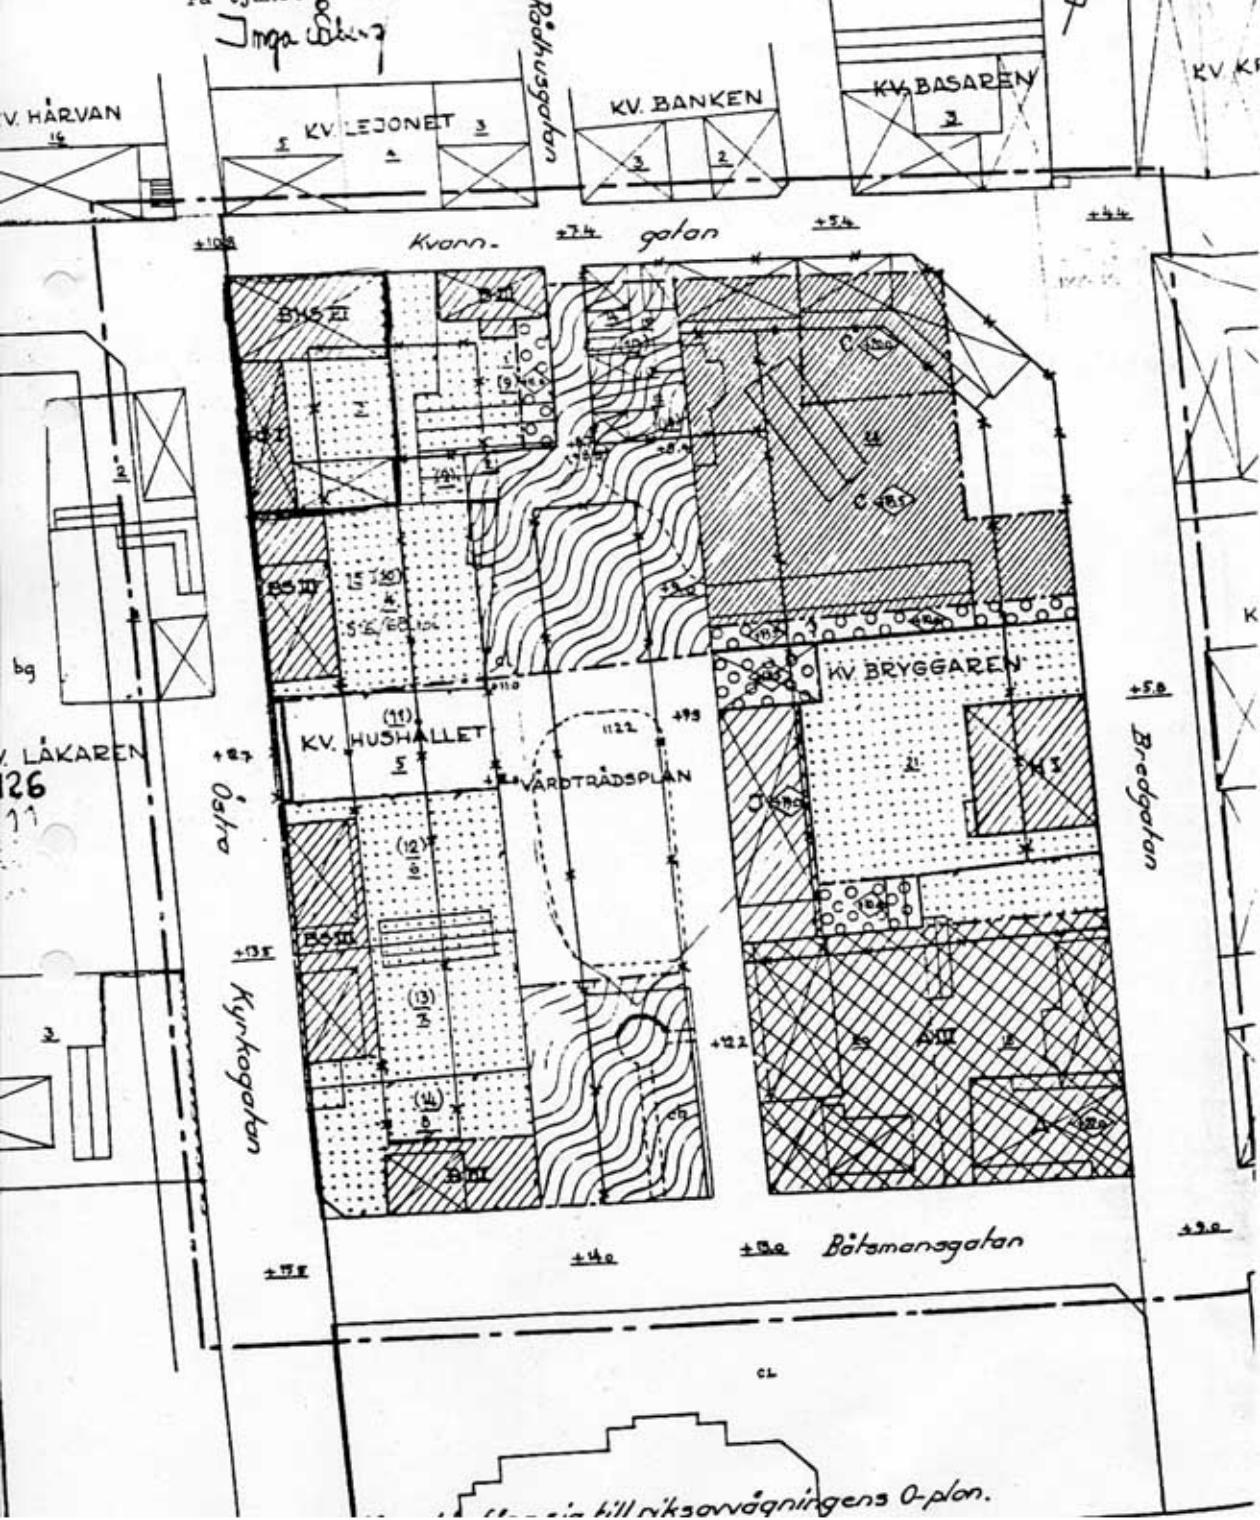

BILAGA 2
FÖRSLAG TILL ÄNDRING AV STADSPLANEN FÖR
KVARTEREN BRYGGAREN OCH HUSHÅLLET M.M.
I VÄSTERVIK.

STADSPLANEKARTA

UPPRÄTTAT I JANUARI 1962 AV

Tillhör Stadsfullmäktiges i Västervik beslut
den 25/10 1962, § 182
betyggar

I tjänsten:
Börje Sandell

Klas Gelius
STADSARKITEKT

Reviderat den 29 maj 1962.

Klas Gelius

Beteckningar

Grundkortan

Befintliga hus

Stoket plank

Fastighetsgräns

Tomt, röntgen bildad (12) Administrativ tomt

I bihong C redovisat område

Stadsågonummer

Stadsplanekartan

Linje belägen 3m. utanför stadsplanegränsen

Gällande områdes- och bestämmelsergräns

Dito avsedd att utgå

Områdesgräns

Bestämmelsergräns

Allmän plats, gata, torg

— - - park, plantering

Område för allmänt åndamål

— - - bostadsåndamål

— - - bostads- och handelsåndamål

— - - handelsåndamål

— - - samlings-, handels- och föreningslokaler

— - - industriåndamål

— , som ej får bebyggas

Överbyggd gård och annan terrassbyggnad

Byggnads höjd över staden's nollplan

Antal våningar

Gällande gatuhöjd



— - - avsedd att utgå

Gatuhöjd















Slutet byggnadssätt

Grundkortan upprättad år 1937

A.G. Tellgren
Mätningarman.

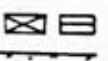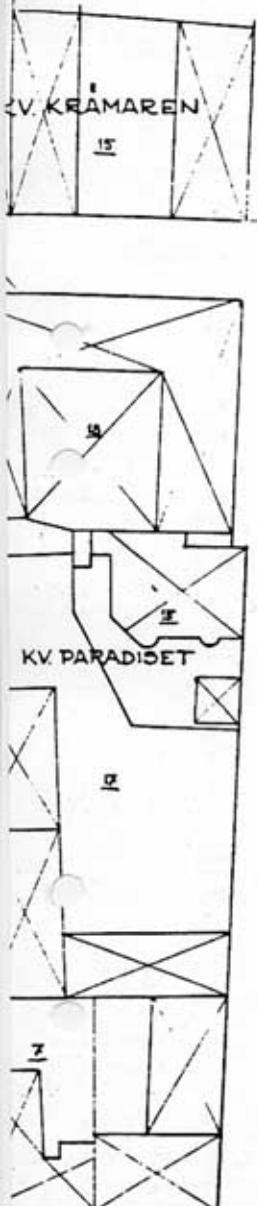

21
ck
1122

  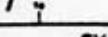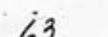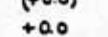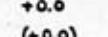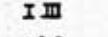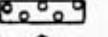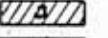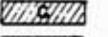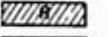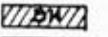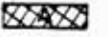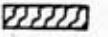

SKALA 1:1000

Ta

Ta


H

Bilaga 3


UPPMÄTNINGSRITNING AV FÄSTIGHeten NR 3 I KV. HUSHÅLLET I VÄSTERVIK

Begynnadsnämndens protokoll d. 2/10 1933.

Bil. § 132.

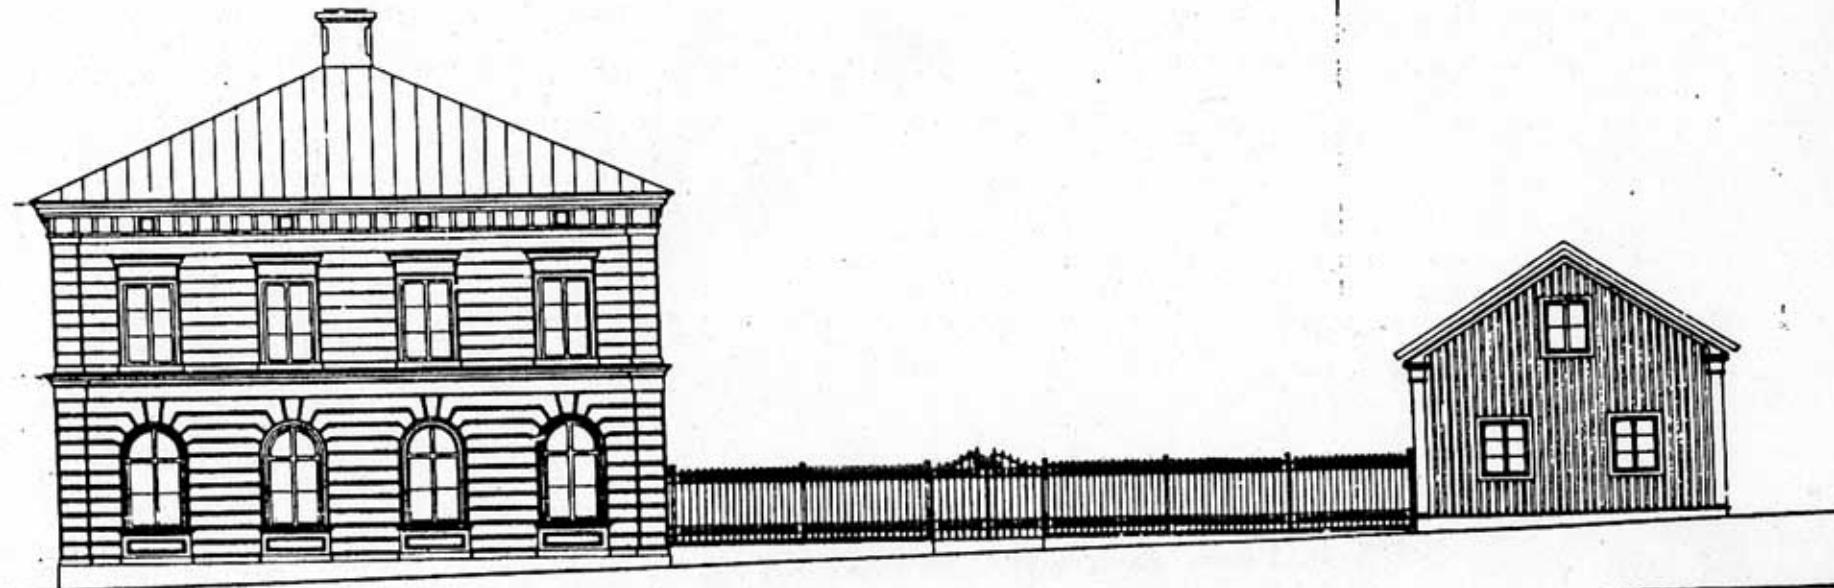

TASAD MOT ÖSTRA KyrkogATAN.

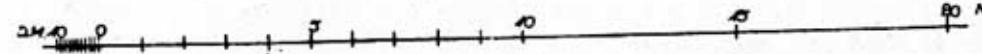


JOHAN LUND
ARKITEKT-KONTOR
Ritn. Lit. o N:o 300/4633
Ritad av
Utskrift. den
Västervik 12/9 1933

RITNING TILL TILLBYGGNADE AV FÄSTIGHETEN NR 3 I KV. HUSHÅLLET


I VÄSTERVIK

Byggnadsnämndens protokoll d. 2/10 1933.


Bil. 6 132.

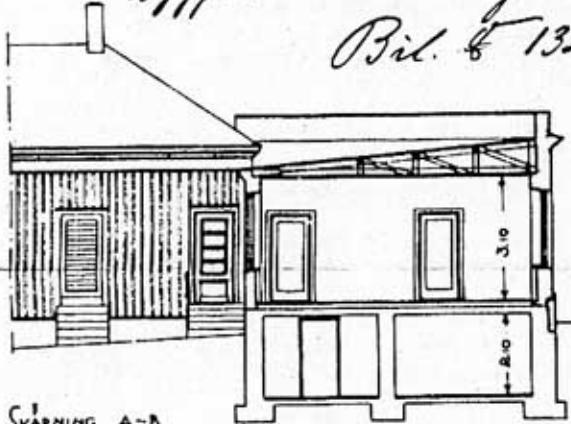

SKÄRMING A-B.

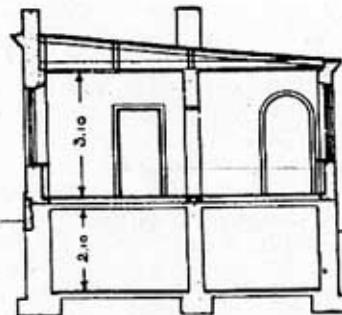

SKÄRMING C-D.

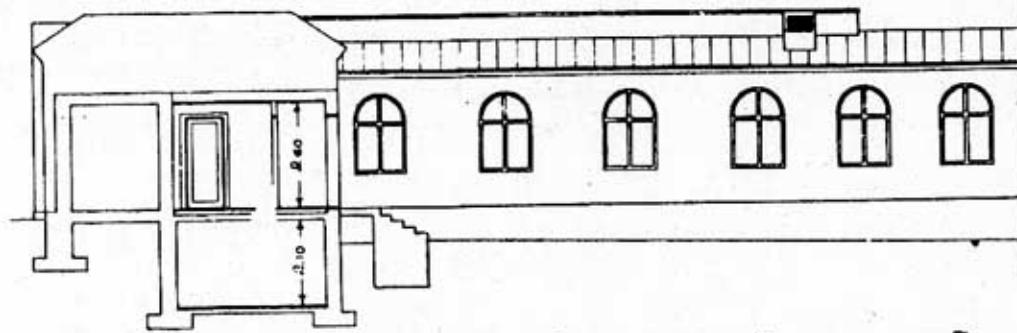

SKÄRMING E-F.


0 10 20 30 40 50 60 70 80 M.

JOHAN LUND
ARKITEKTURKONTOR
Rita. Lit. 6 - 305/4670
Utanm. 1 m. - 6 / N.F.
Utanm. 1 m. - 6 / N.F.
Utanm. 1 m. - 6 / N.F.
Västervik d. 21/10 1933.

RITNING TILL TILLBYGGNADE AV FÄSTIGHETEN NR 3 I KV. HUSHÅLLET I VÄSTERVIK

Byggnadsnämndens protokoll d. 2/10 1933.

Bil 132.

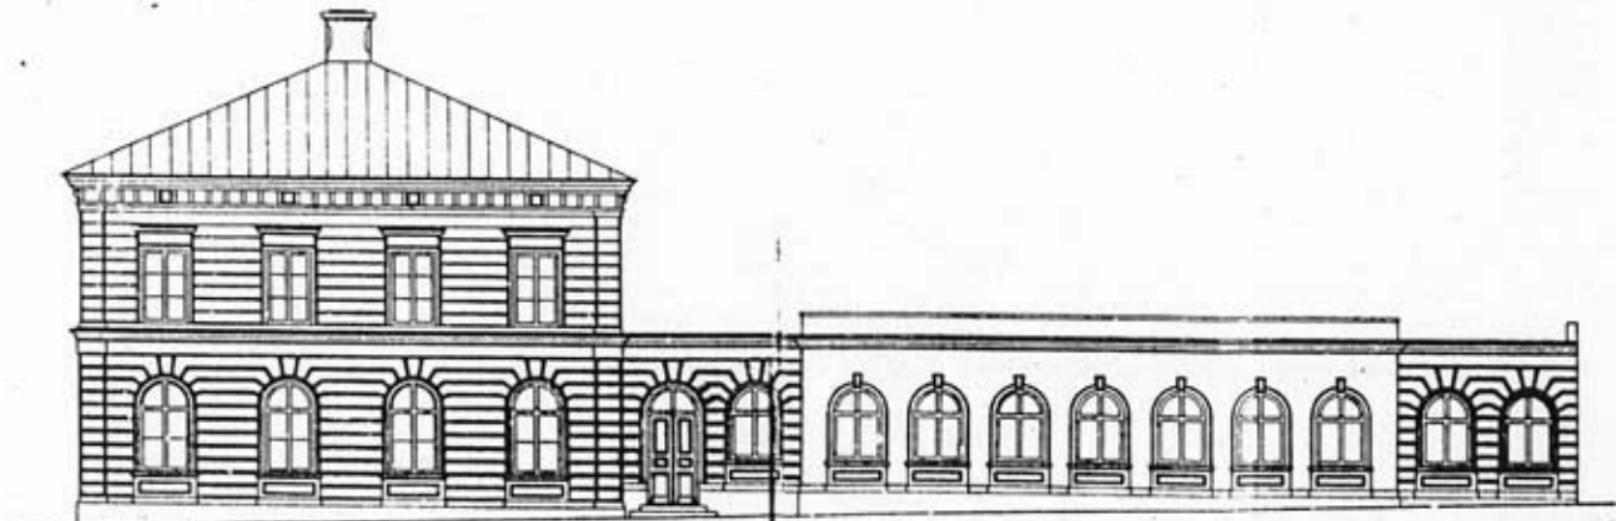

FASAD MOT ÖSTRA KIRKOGATAN

1 2M 0 f 1 1 1 2 f 1 2 20 M.


JOHAN LUND
ARKITEKTURONTH
Hbt. Lut. S. 107469
Ritad av
Utdruck av
Växjö den 11/1890.

Bilaga 3

UPPMÄTNINGSRITHMING AV FASTIGHETEN NR 3 I KV. HUSHÅLLET I VÄSTERVIK

Byggnadsnämndens protokoll d. 2/10 1935.

Bil. § 132.

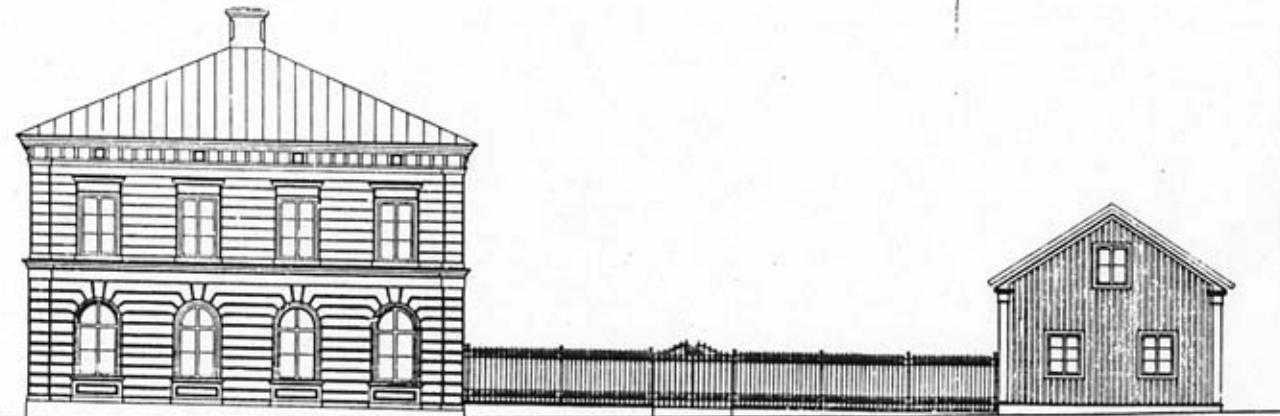


FASAD MOT ÖSTRA KIRKOGATAN



JOHAN LUND
ARKITEKTURONTOR
ritat. Litt. B. Nr. 309/4653
Ritad av: 174
Utskrift den: 1935
Visningsdag: 18/10 1935


RITNING TILL OMBYGNAD AV TÄSTIGHET Å TOMT NR 3
I KV. HUSHÅLLET. VÄSTERVIK.

Bl. 1
H. Lund
Architekt
Västervik
Söder om Västerviks station
Bolag omfattande hela byggnaden
Ex. 1000
Johansson

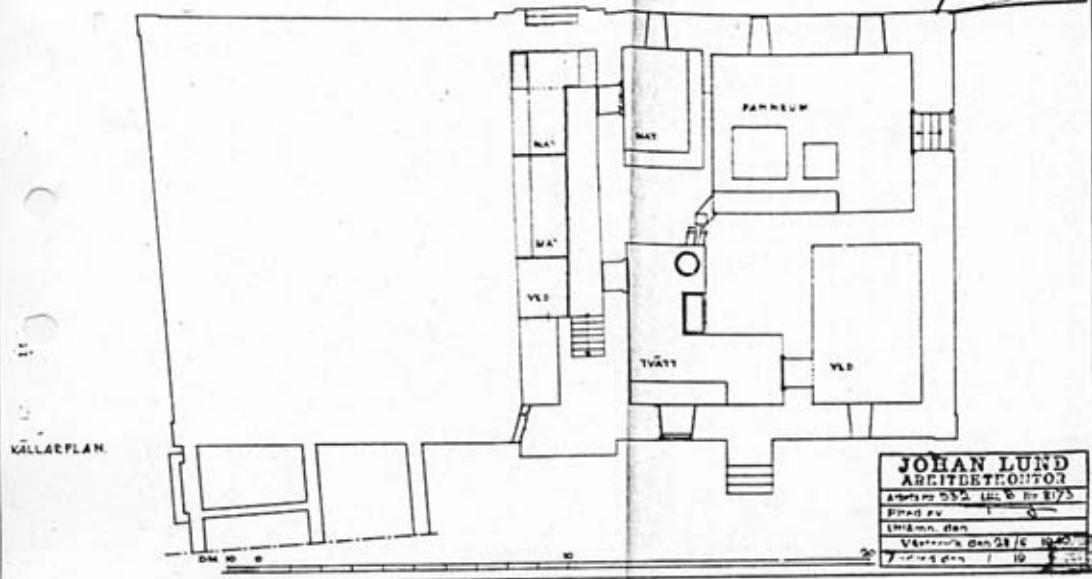

RITNING TILL OMBYGNAD AV TÄSTIGHET Å TOMT NR 3
I KV. HUSHÅLLET. VÄSTERVIK.

Bl. 2
H. Lund
Architekt
Västervik
Söder om Västerviks station
Bolag omfattande hela byggnaden
Johansson

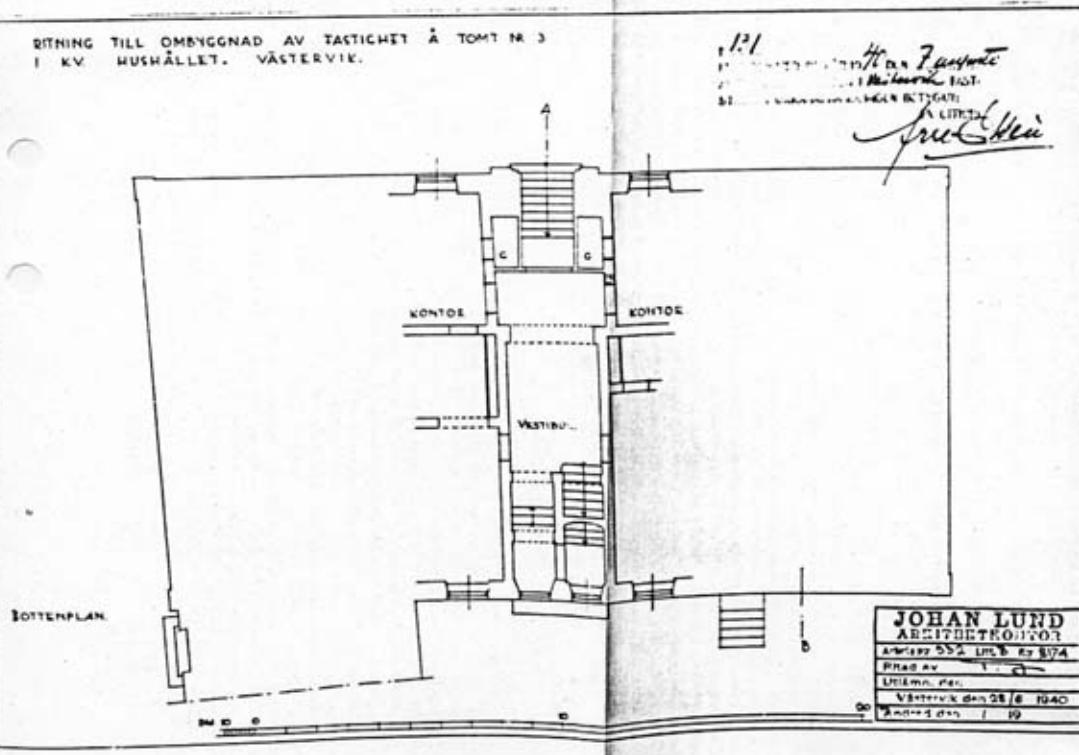


Hushållt 3. Mikro nr. 42546

RITNING TILL OMBYGGNADE AV FÄSTIGHETEN Å
I KV. HUSMÄLLET, VÄSTERVIK



TÄVLAD AV ENTREPÄRTE
MOT KVADRATEN

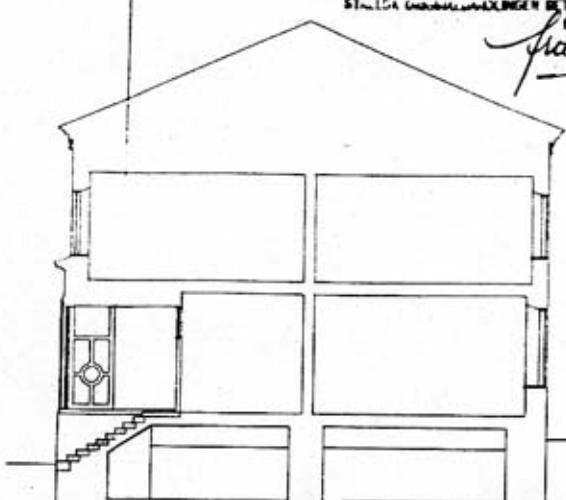


SKÄRNING A-B.

DM 10 0 10 0 0

JOHAN LUND	
ARKITEKTEN	
Arbetsnr 552	Utbildning
Ritad av	JL
Utlämn. den	
Västervik den 28/6 1940	
Ändringar den 1/10	

RITNING TILL OMBYGGNADE AV FÄSTIGHETEN Å TOMT N:o 3
I KV. HUSMÄLLET, VÄSTERVIK

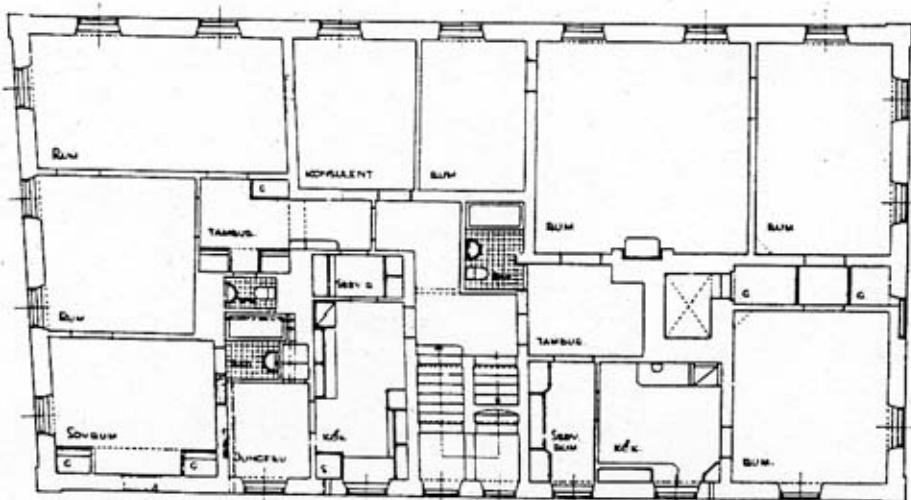

PLAN I TR. UPP.


DM 10 0

131
REKTORER PÅ TÄVLAD
AV ENTREPÄRTE
I VÄSTERVIK
ÄNDRINGAR

JOHAN LUND	
ARKITEKTEN	
Arbetsnr 552	Utbildning
Ritad av	JL
Utlämn. den	
Västervik den 28/6 1940	
Ändringar den 1/10	

RITNING TILL TILLBINGGNAD AV FASTIGHETEN NR 3 I KV. HUSHÅLLET I VÄSTERVIK


Byggnadsnämndens protokoll d. 2/10 1933
Bil. F 132.

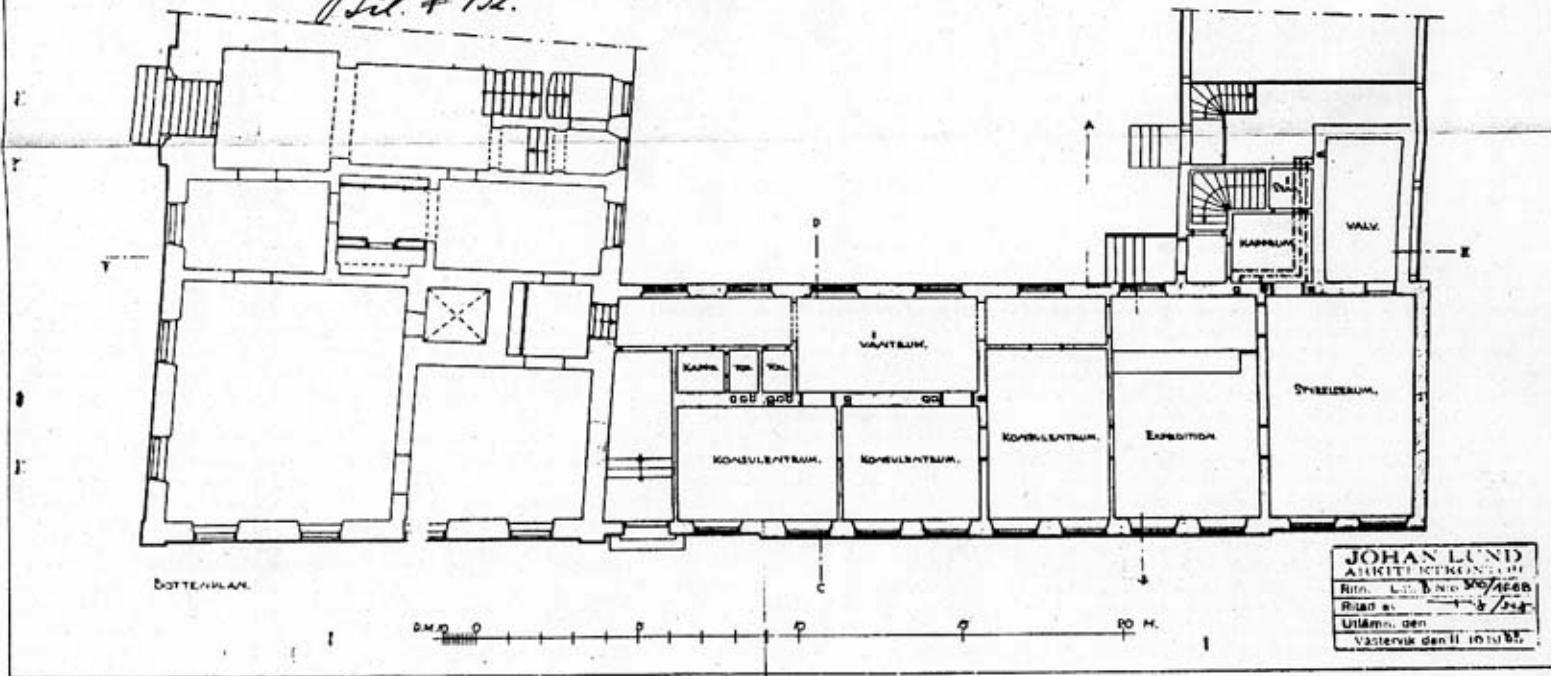

JOHAN LUND
ARKITEKTURONSTUDIO
Ritn. L. Lund No 30/466
Ritad av
Utlämn. den
Västervik den II 16/10/33

RITNING TILL TILLBINGGNAD AV FASTIGHETEN NR 3 I KV. HUSHÅLLET I VÄSTERVIK


Byggnadsnämndens protokoll den 2/10 1933.
Bil. F 132.

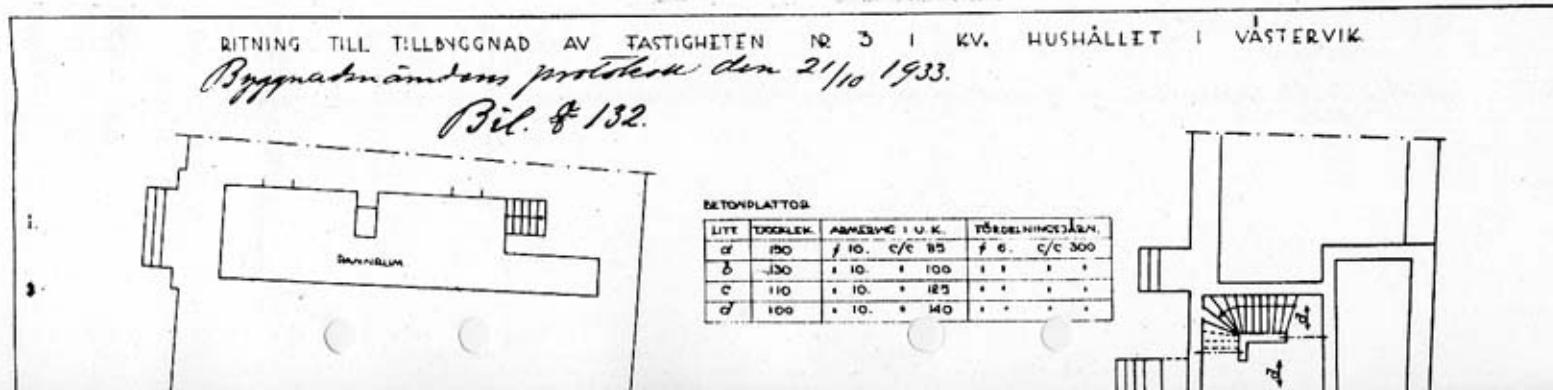

RITNING TILL TILLBYGGNAD AV TÄSTIGHeten NR 3 I KV. HUSHÅLLet I VÄSTERVIK


Byggnadsnämndens protokoll den 2/10 1933.

Bil. #132.

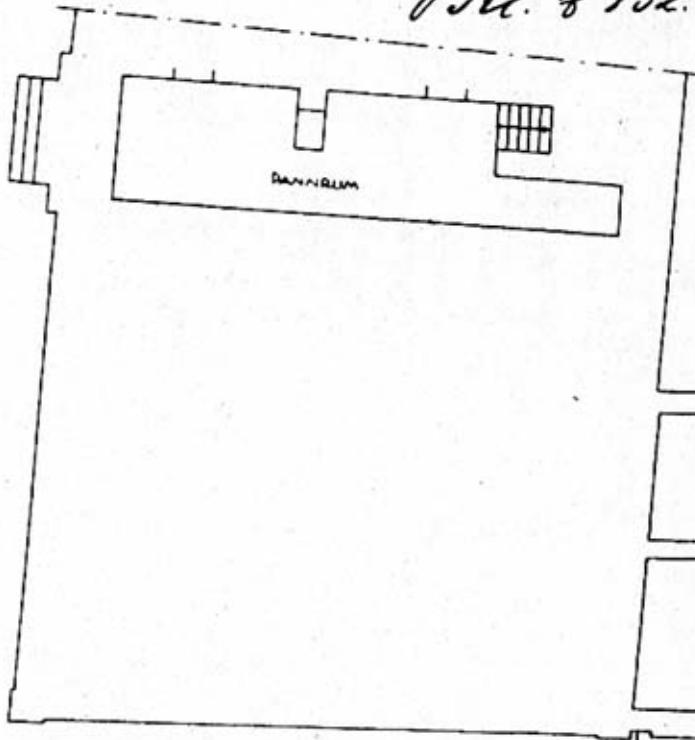

BETONPLATTOR

LIT.:	DOCKLEK:	ARMERING I U.K.	TÖRDELNINGSJÄRN
a	150	# 10. C/C 85	# 6. C/C 300
b	130	# 10. * 100	—
c	110	# 10. * 125	—
d	100	# 10. * 140	—

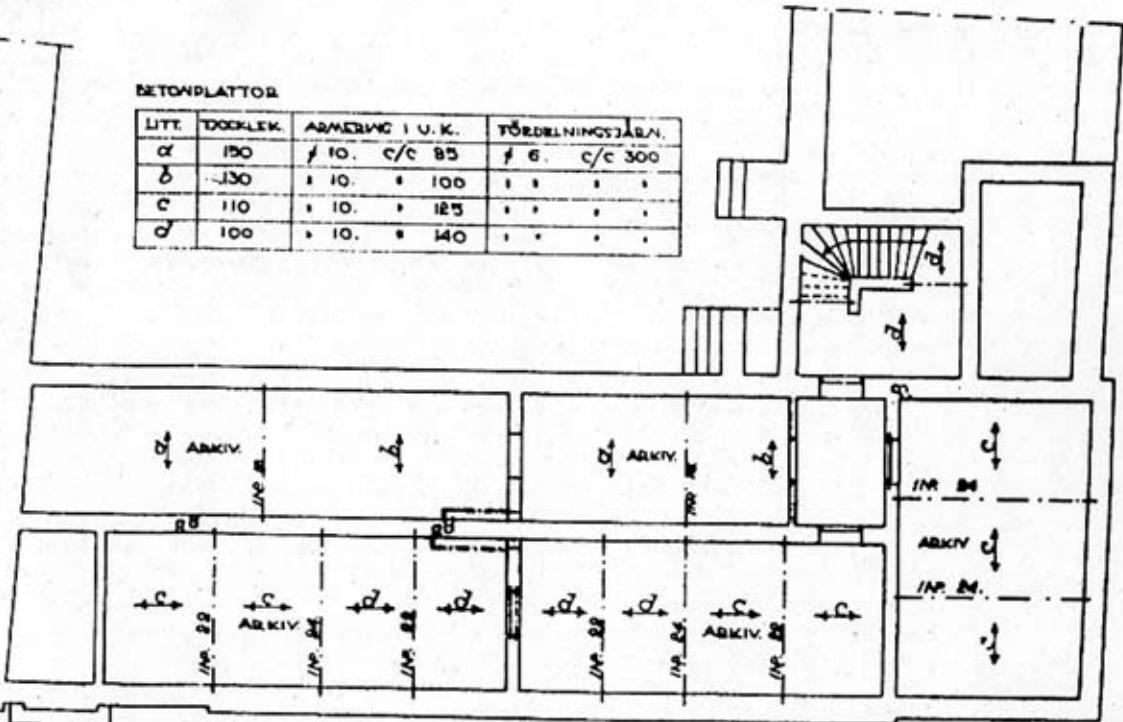




KALLARDPLAN

0.00 0.10 0.20 0.30 0.40 0.50 0.60 0.70 0.80 0.90 M.

JOHAN LUND
ARKITEKTURKONTOR
Ritn. Litt. b N:o 300/466
Ritad av — / — / —
Utlämn. den
Västervik den 11/10 1933

gålfloor i bområdena N:o 2
i Västervik.

Kl. Hushåll 3

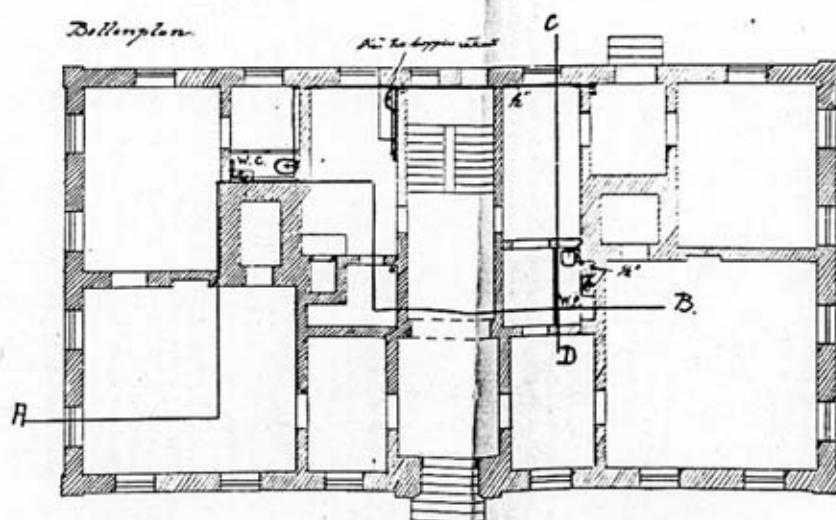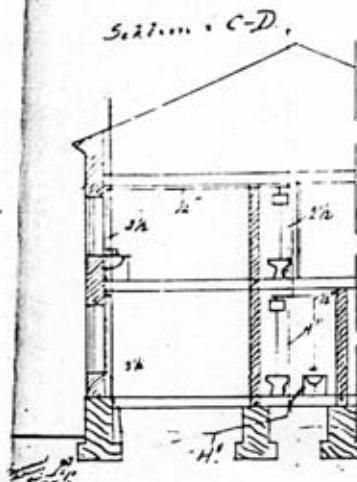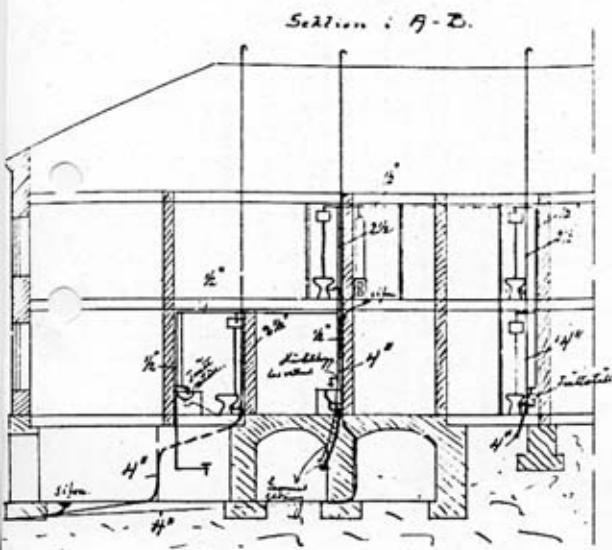


Örn
Nordgatan


Skala 1/100

Hushåll 3. Mikro nr. 270107

Ritning till Vatten och Affärs
156 & 37 B6. Vestra Kvarteret

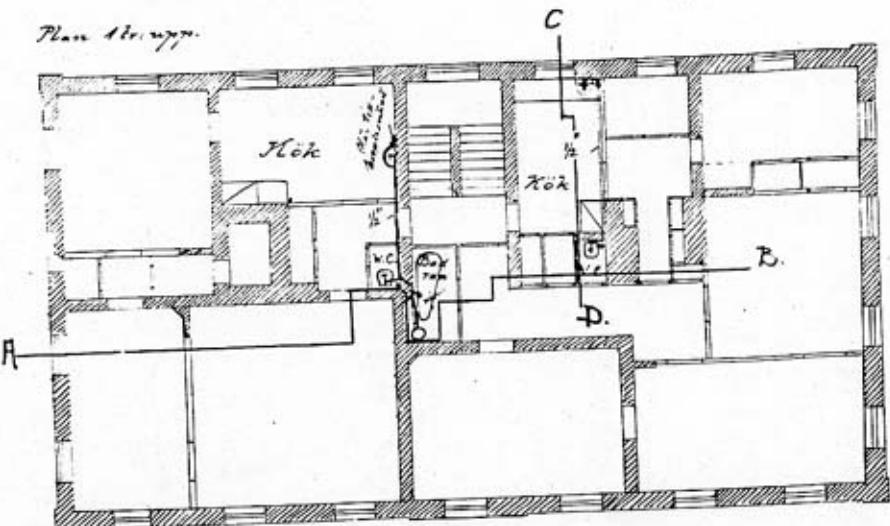


Grund och Källargrund

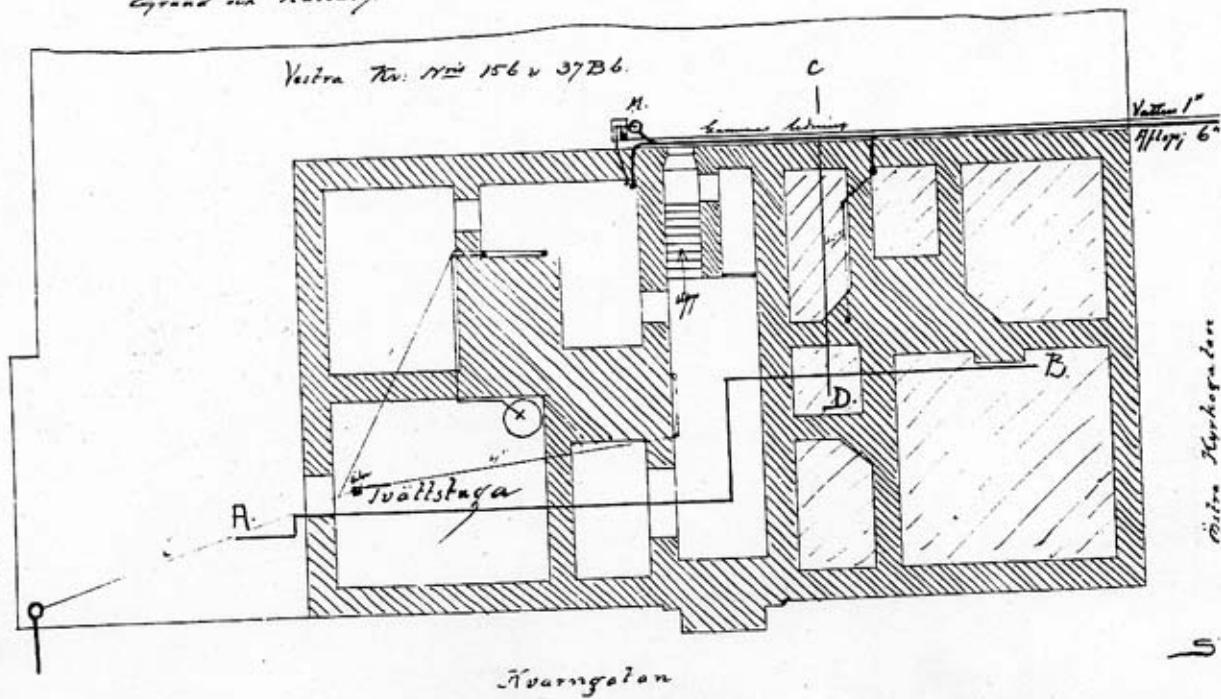


AFLOPPS- OCH VATTENLEONING
för
TOMTERNA N:o 15b & 37Bb. V. KV.

Nästanvik den 6 april 1905


D. L. Carlsson
arkitektur

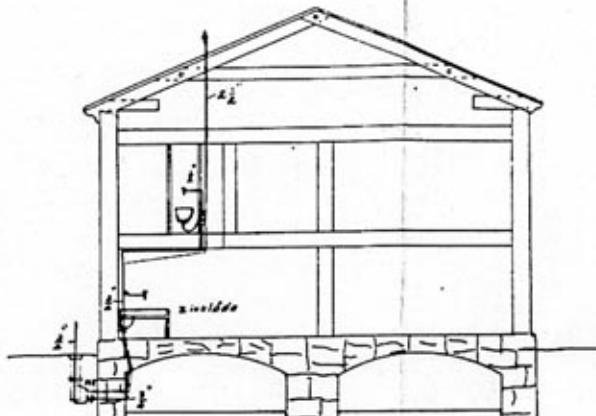

Östra Hyddan

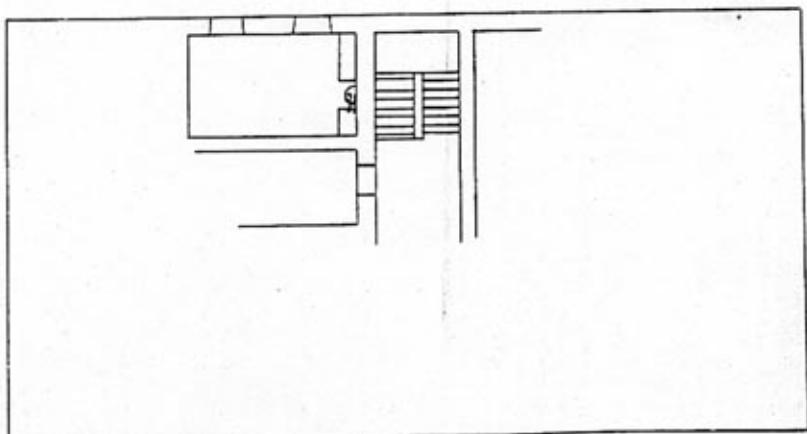



Hus hället 3. Mikro nr. 270105

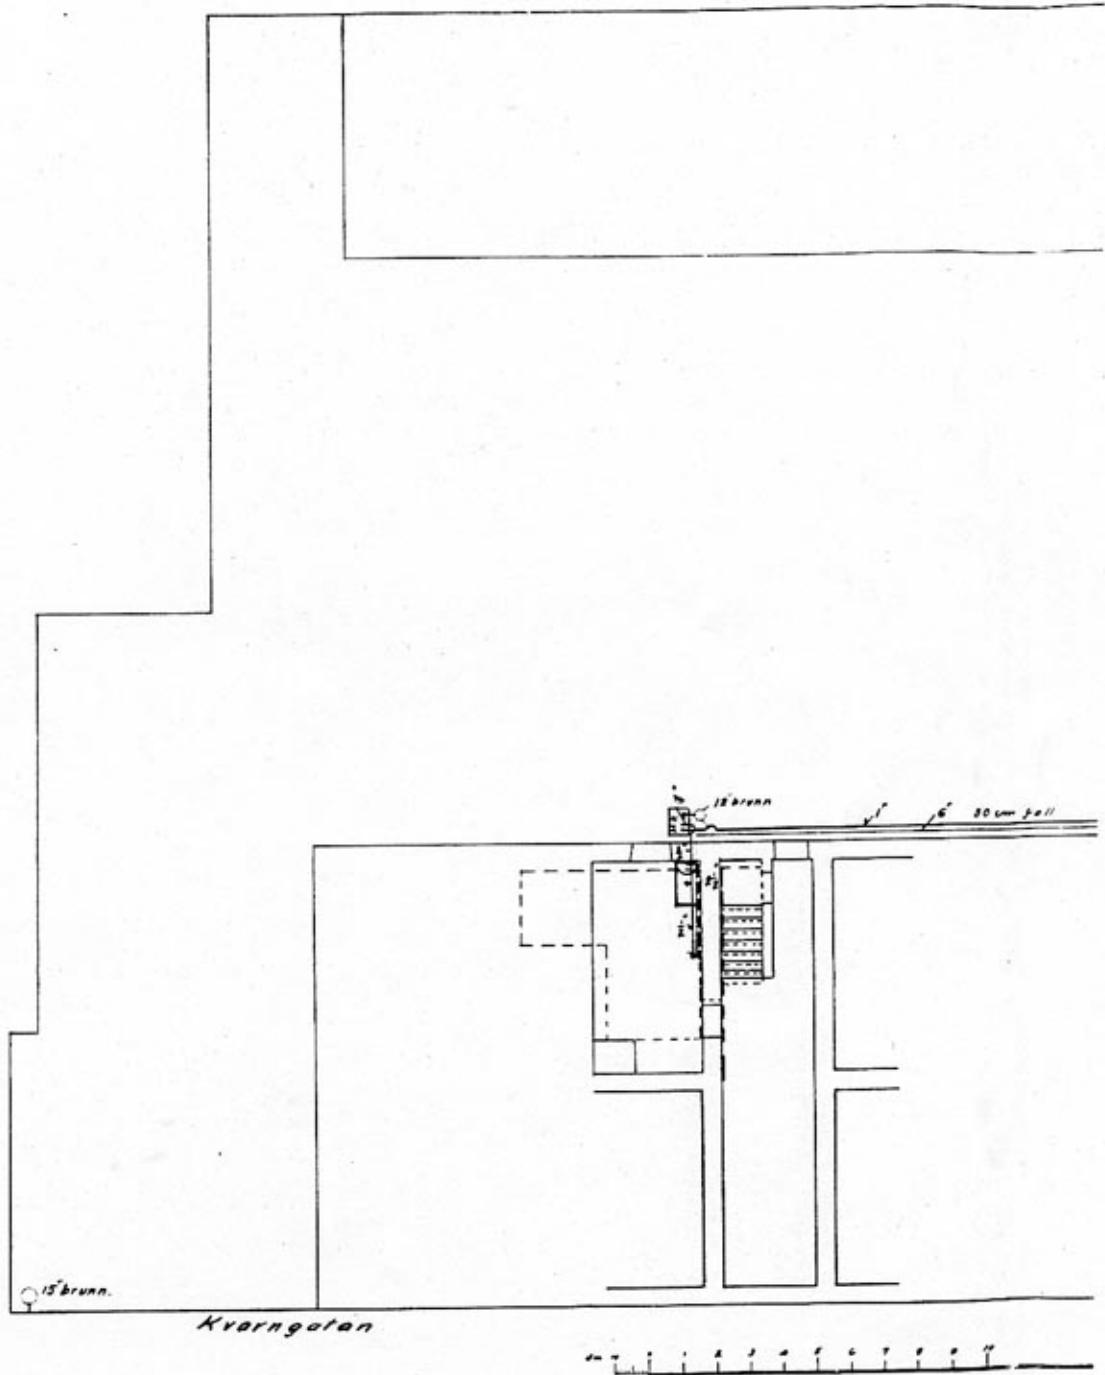

Ritning till Värkskodstrum

Gården nr.

WESTERVIK

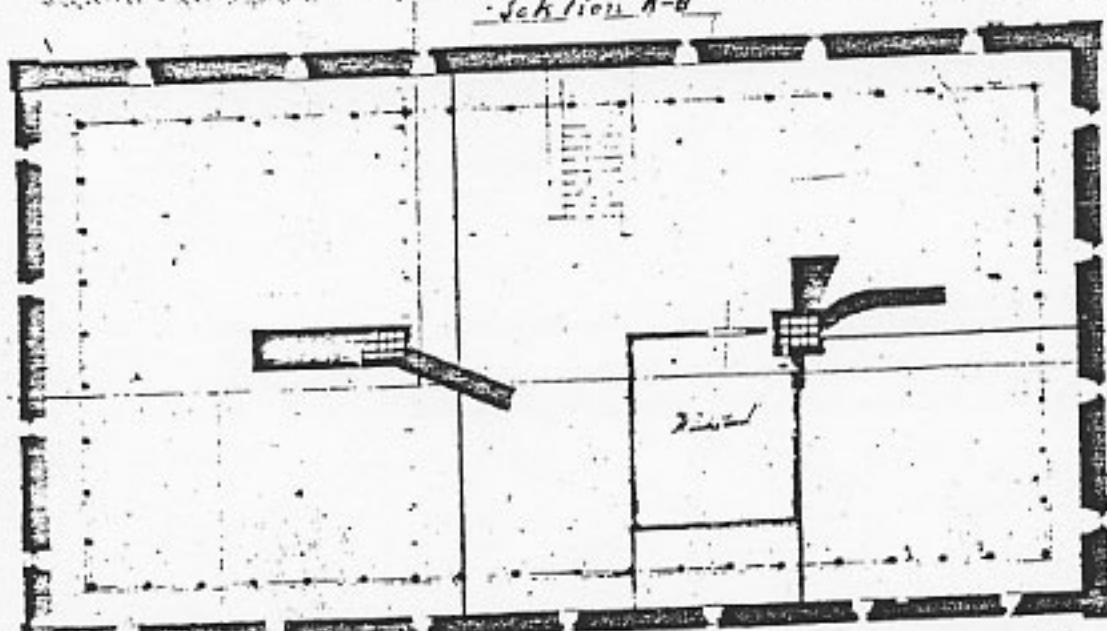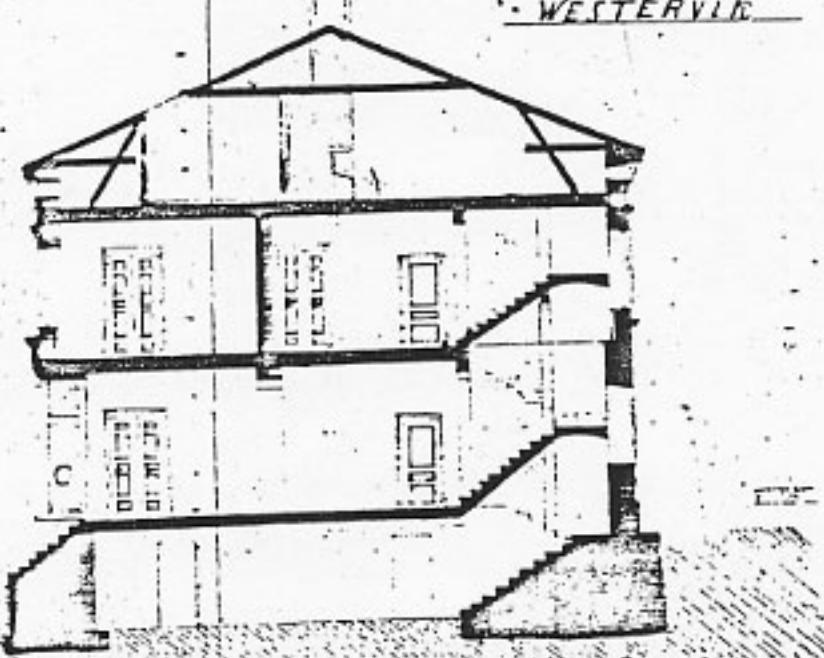

Plan av Fönster

Lundhällsby Målerier 110-41

www.lundhallsby.se 0480-822 75