



Datum	Dnr
1993-06-24	Ku93/1466, 1467,1468, 1469,1470, 1471,1472, 1473,1607, 1613/K

Riksantikvarieämbetet
Box 5405
114 84 STOCKHOLM

Fastställande av skyddsföreskrifter för vissa
statliga byggnadsminnen i Uppsala kommun och län

(199, 200, 205, 206, 207, 208, 209, 210, 211,
577/93)

Nedan förtecknade byggnader är statliga byggnads-
minnen enligt skilda regeringsbeslut.

Riksantikvarieämbetet har anhållit att regeringen
fastställer av ämbetet föreslagna skyddsföreskrifter
för byggnadsminnena, samt i vissa fall fattar beslut
om utvidgning av byggnadsminnena.

Byggnadsstyrelsen har yttrat sig över förslagen.

Regeringen fastställer de avgränsningar och skydds-
föreskrifter för de nedan förtecknade statliga bygg-
nadsminnena som framgår av bilagor.

Byggnad/fastighet	Bil.
Linnés Hammarby, Hammarby 5:1, Danmarks socken (Regeringsbeslut 25.1.1935)	1
Universitetshuset med Universitets- parken, Gustavianum och Ekermanska huset, Fjärdingen 1:9 (Regeringsbeslut 25.1.1935)	2

Postadress
103 33 STOCKHOLM

Gatuadress
Jakobsgatan 26

Telefon
08 - 763 10 00

Telex
11461 LOENDEP S

Telefax
08 - 21 68 13

Carolina Rediviva, Kåbo 15:1 (Regeringsbeslut 25.1.1935)	3
Institutionsbyggnaderna i kv Munken 11, Fjärdingen 30:3 (Regeringsbeslut 12.4.1946)	4
Linneträdgården, Dragarbrunn 4:7, (f.d. kv Örtedalen 7) (Regeringsbeslut 25.1.1935)	5
Dekanhuset (Oden), Fjärdingen 24:1 (Regeringsbeslut 25.1.1935)	6
Konsistoriehuset, Domkyrkoplan 7, Fjärdingen 22:1 (Regeringsbeslut 25.1.1935)	7
Botaniska trädgården, (inkl Linnéanum, f.d. prefektbostad och förråd), Kåbo 25:1 (Regeringsbeslut 25.1.1935)	8
Observatoriet med parken och övriga byggnader, Luthagen 62:4 (Regeringsbeslut 25.1.1935)	9
Lägenheten Lugnet, Kåbo 5:1, kv Blåsenhus (Regeringsbeslut 25.1.1935)	10

På regeringens vägnar

Birgit Friggebo
Birgit Friggebo

Maria Malmlof
Maria Malmlof

Kopia till


Finansdepartementet
Byggnadsstyrelsen
Länsstyrelsen i Uppsala län
Stiftelsen Upplandsmuseet


Bilaga 1

Skyddsföreskrifter för Linnés Hammarby,
Hammarby 5:1, Danmarks socken, Uppsala
kommun, Uppsala län

1. Huvudbyggnaden, västra och östra flyglarna och museibyggnaden får inte rivas, flyttas eller till sitt yttre byggas om eller på annat sätt förändras.
2. Ingrepp får inte göras i byggnadernas stommar, ursprunglig rumsindelning eller äldre fast inredning. I huvudbyggnaden är även ytskikten skyddade.
3. Byggnaderna skall underhållas så att de inte förfaller. Vård- och underhållsarbeten skall utföras med traditionella byggnadsmaterial, färger och metoder på ett sådant sätt att det kulturhistoriska värdet inte minskar.
4. Det på bifogade situationsplan med särskild linje avgränsade området får inte ytterligare bebyggas. Trädgård och park skall underhållas så att dess kulturhistoriska värde och egenart inte förminskas. Inte heller får inom skyddsområdet i övrigt vidtas sådana åtgärder med mark och vegetation att dess karaktär förvanskas.

Om det av särskilda skäl är nödvändigt att ändra byggnadsminnet i strid med skyddsföreskrifterna skall ansökan om tillstånd enligt 6-7 §§ förordningen (1988:1229) om statliga byggnadsminnen m.m. lämnas in till Riksantikvarieämbetet.

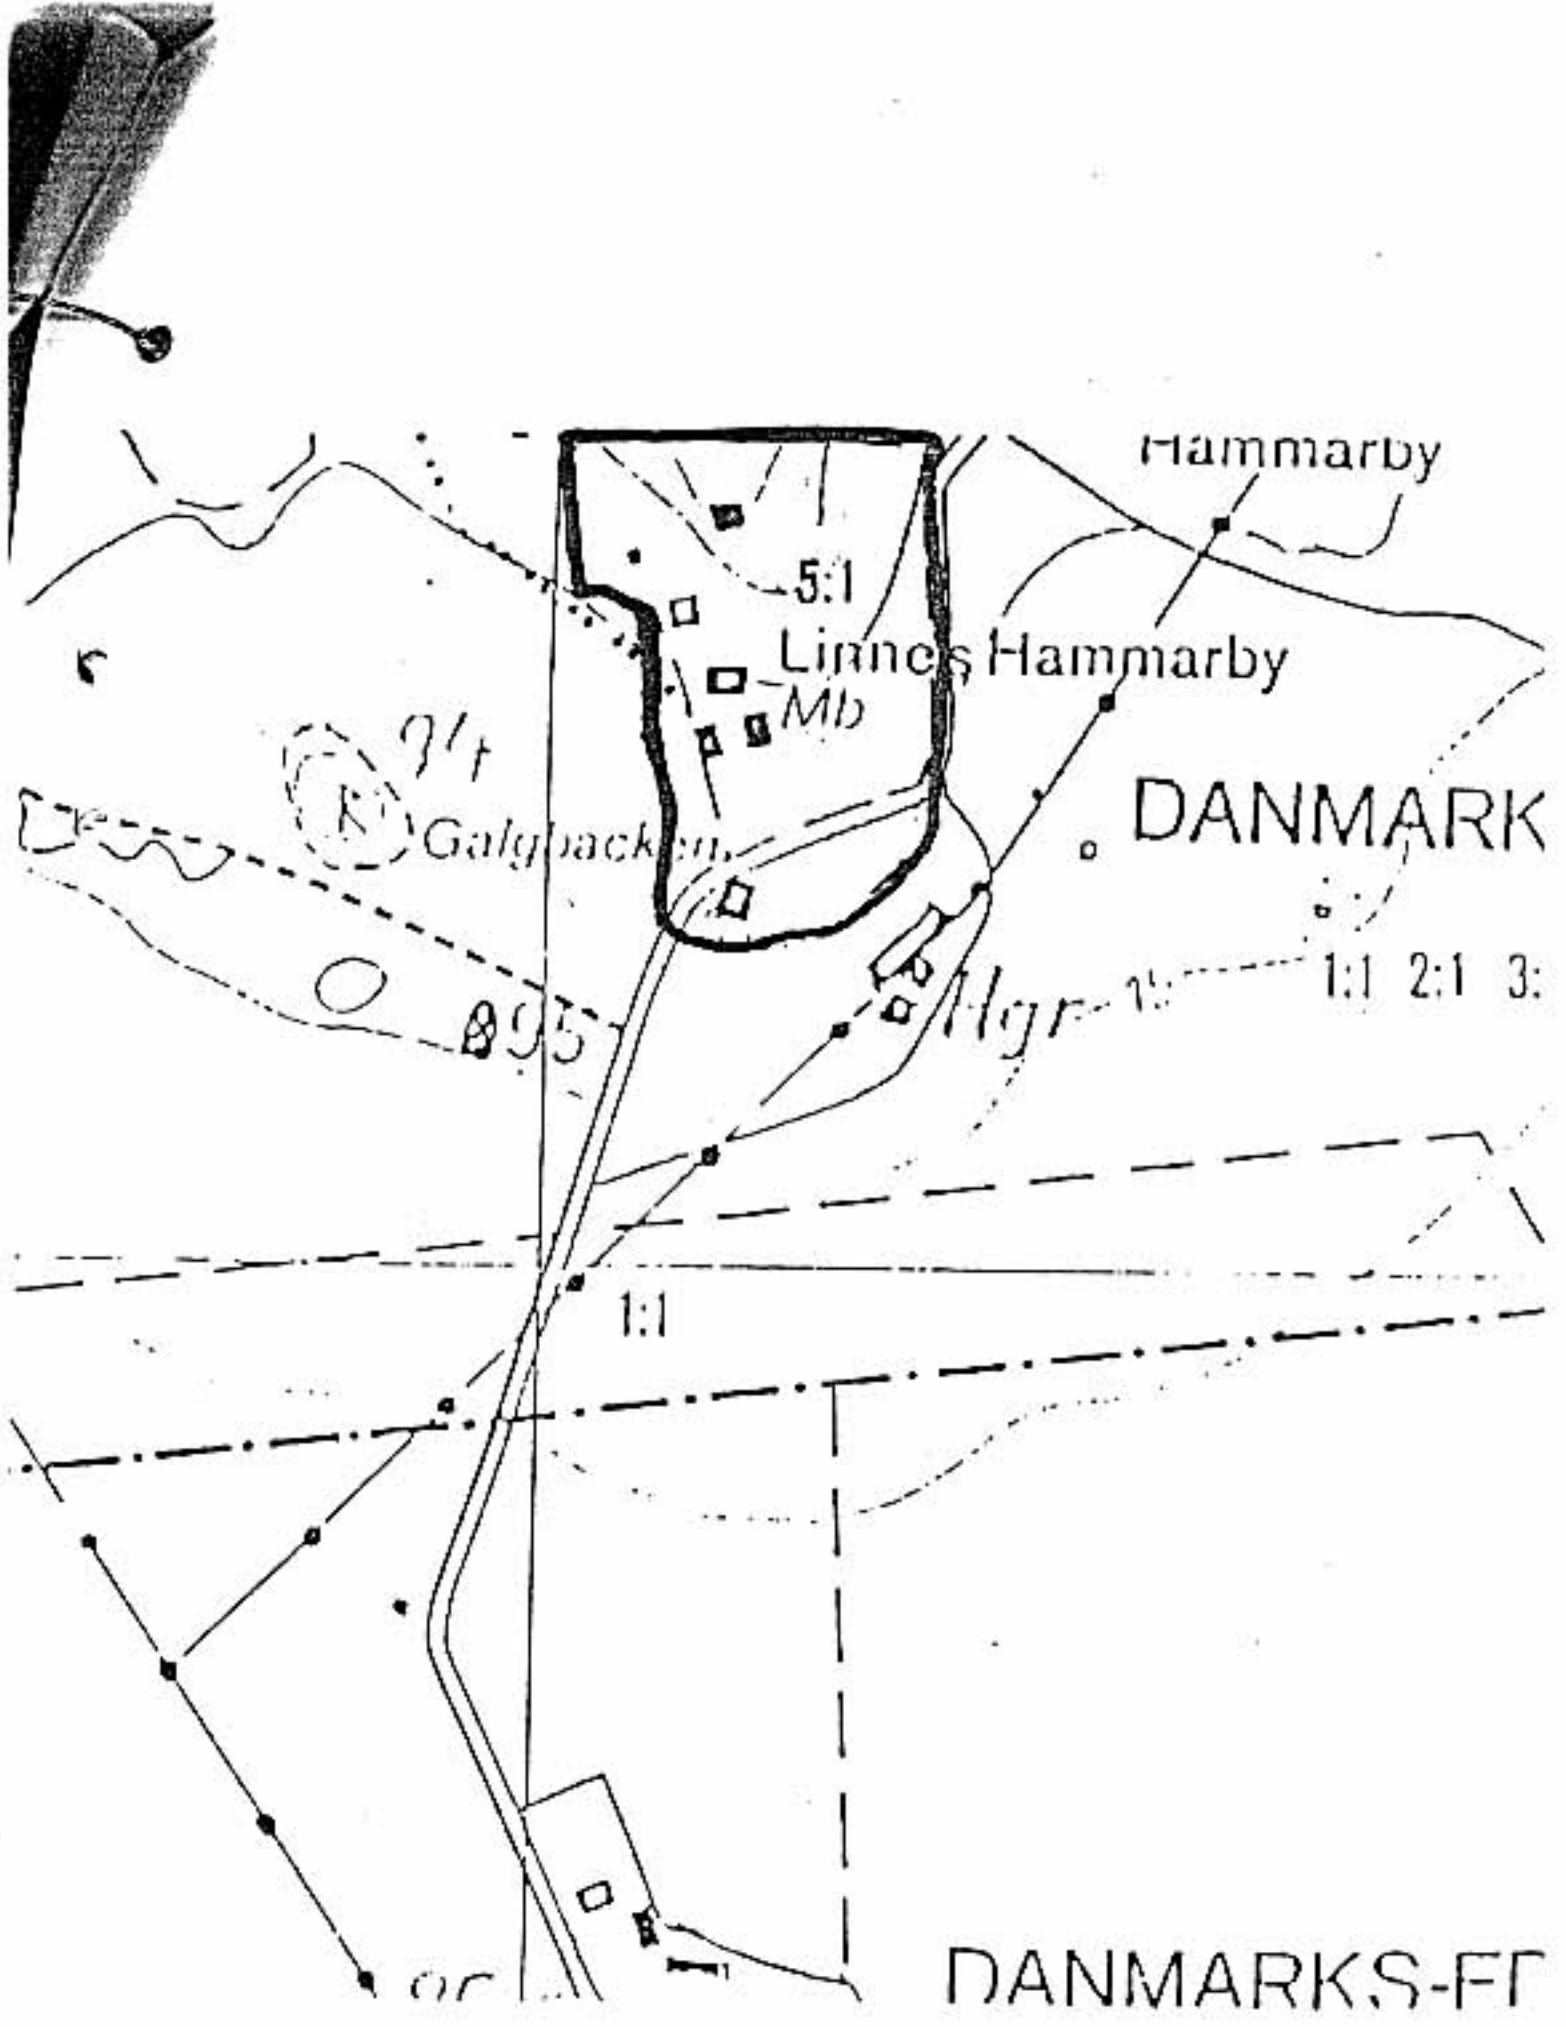

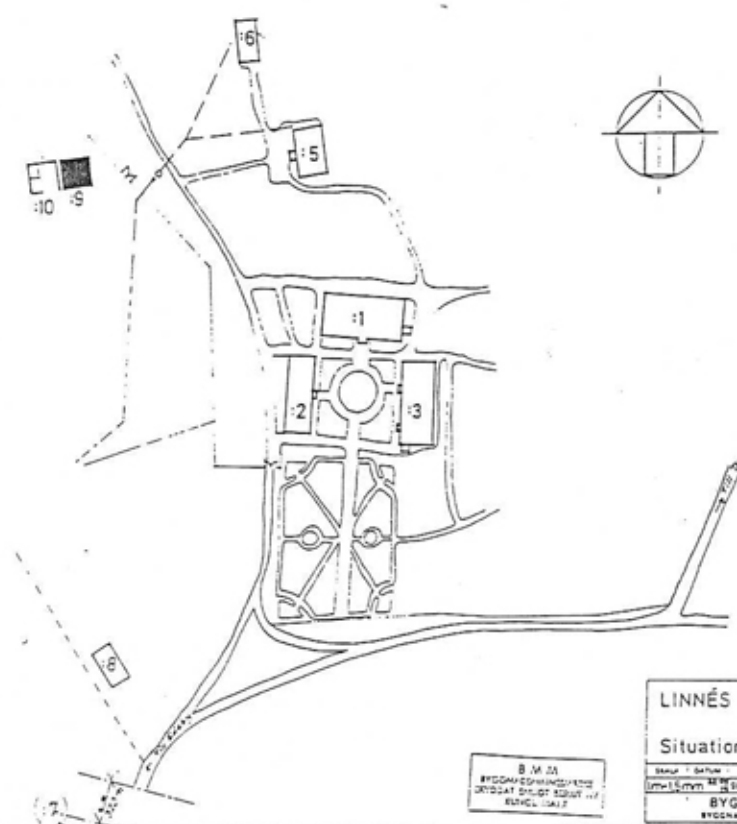

- 1 HUVUBYGGNAD
- 2 VÄSTRA FLYGELBYGGN
- 3 ÖSTRA
- 4 MUSEIBYGGNAD
- 5 TILLSYNSMANNENS BOS
- 6 BOSTÄLLETS UTHUS
- 7 HYDROFORHUS (enkl.)
- 8 BRANDDAMM
- 9 GARAGE (10 CARPORT)

LINNÉS HAMMARBY
UPPSALA

Situationsplan

SKALA 1:500	REV. 1987	
BYGGNADSRISNINGEN	BYGGNADSRISNINGEN	C 336
BYGGNADSSTYRELSEN		
BYGGNADSFÖRVALTNINGEN I UPPSALA		

B.M. 21
BYGGNADSRISNINGEN
UTGÅTT OCH IKT BEKÄNT
RENDIGGÅR

2001.02.27