


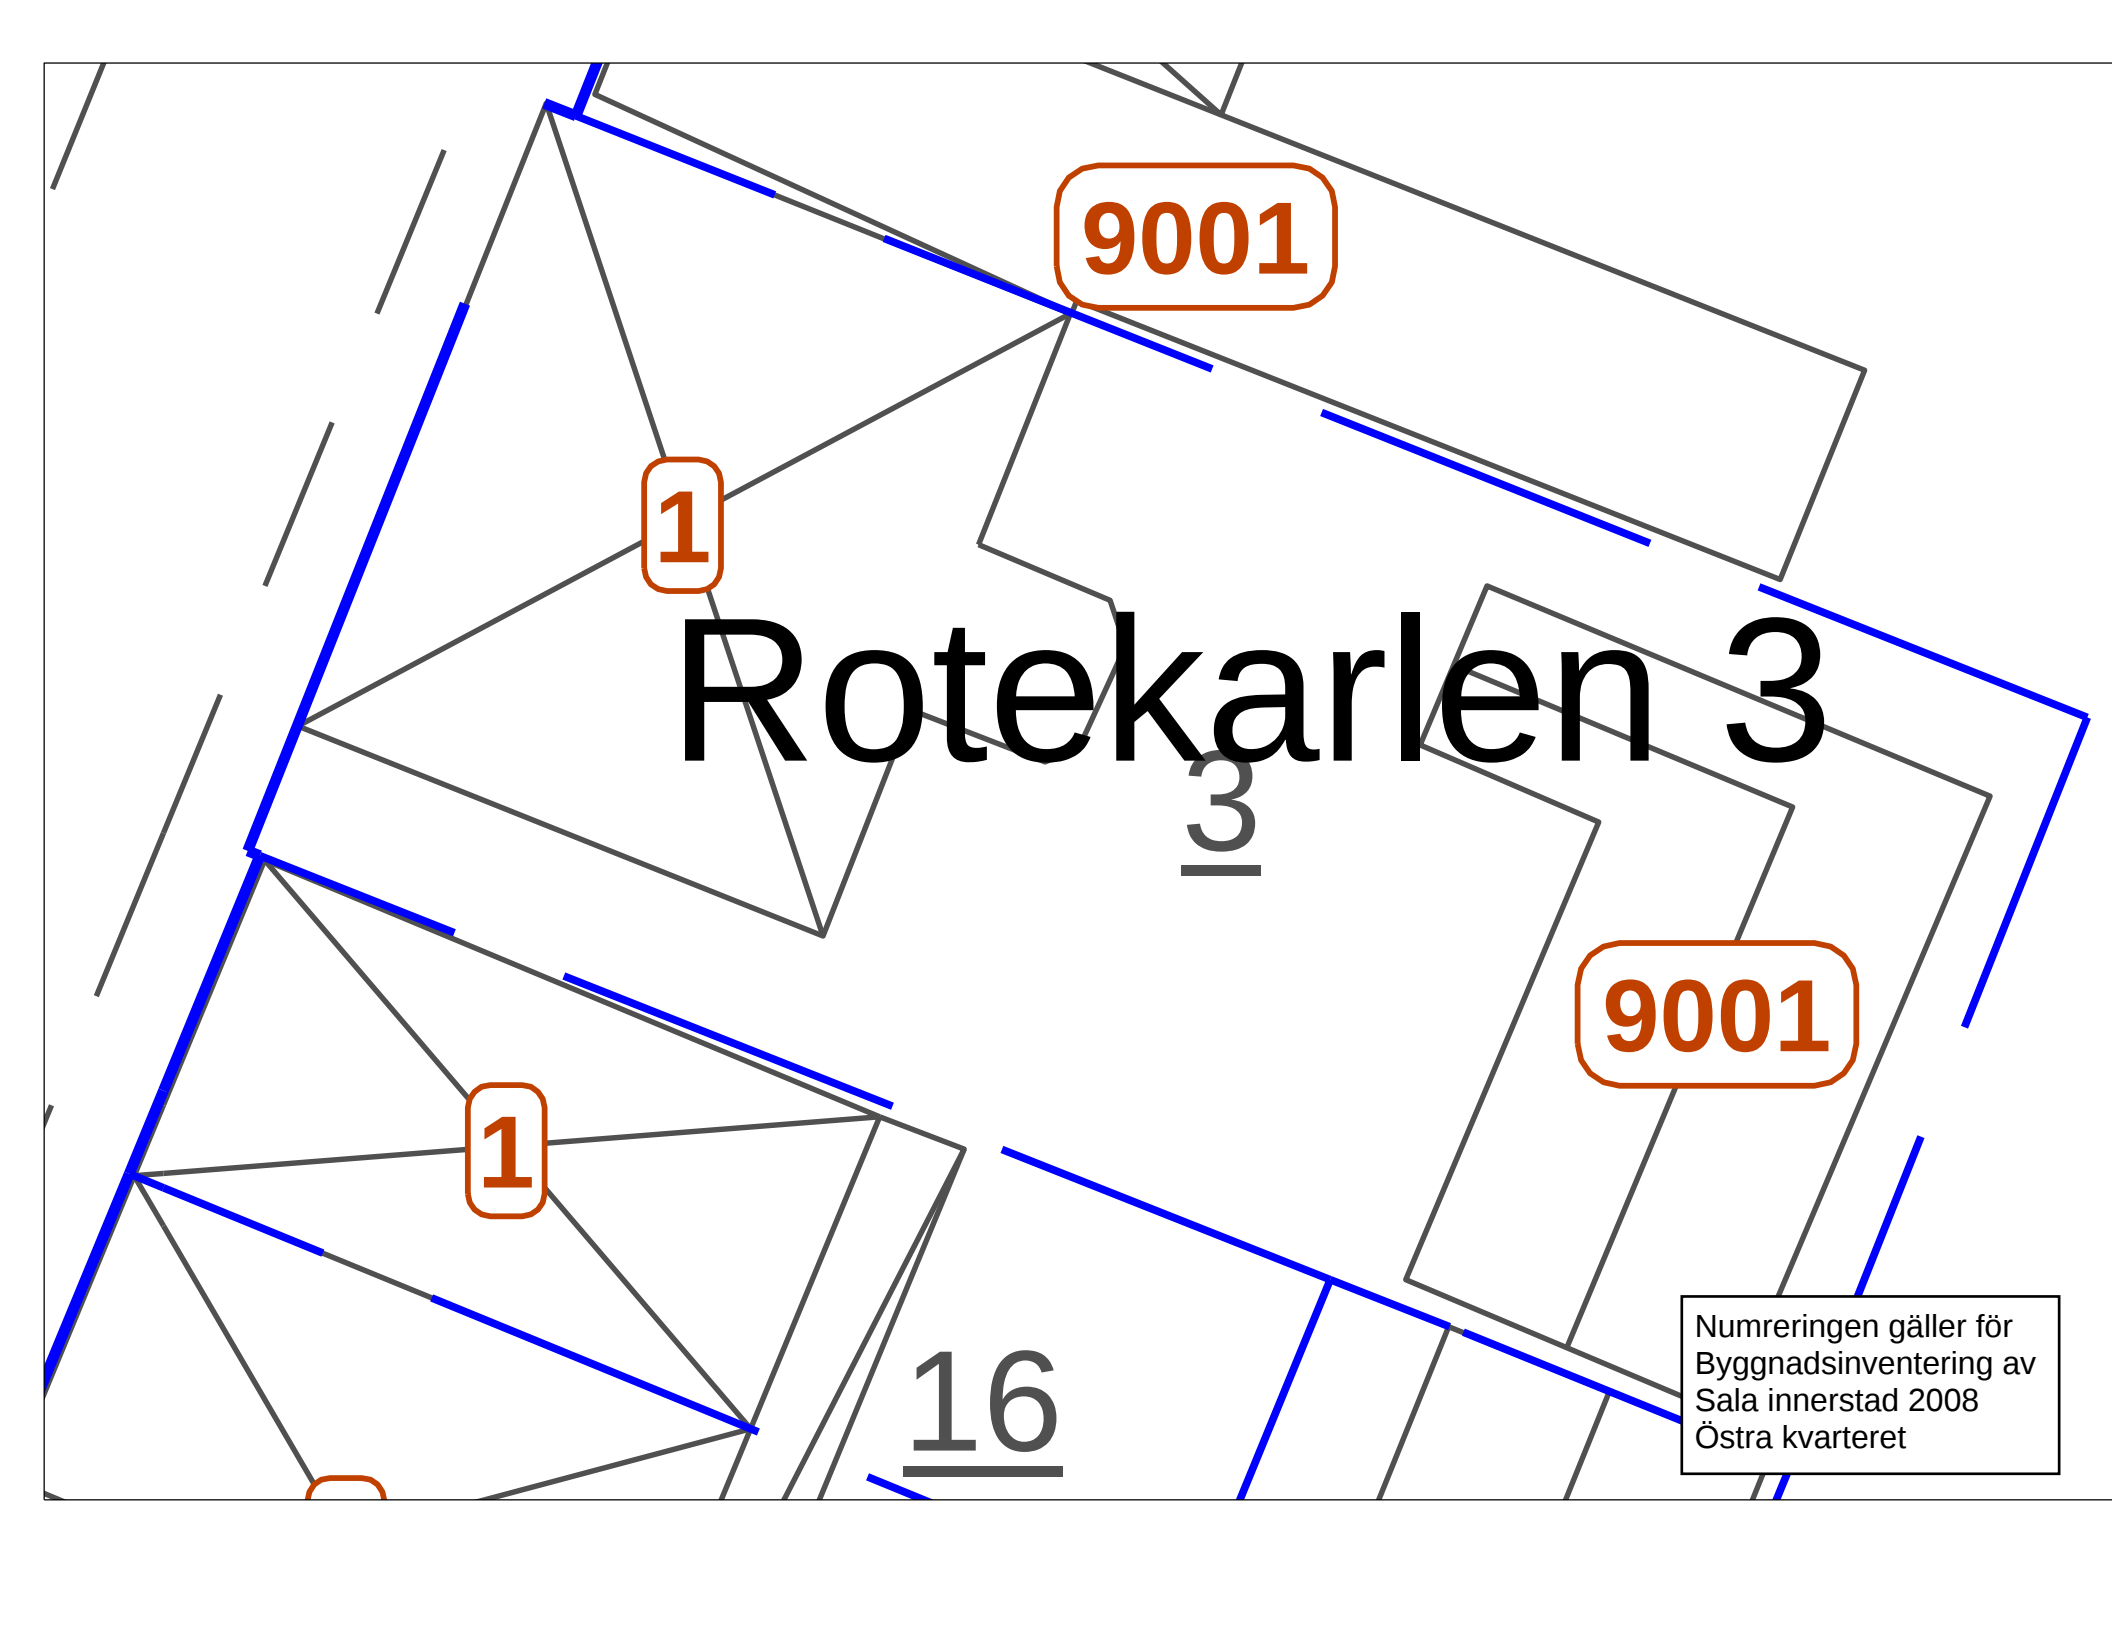

9001

1

Roteckarlen 3

3

9001

1

16

Numreringen gäller för
Byggnadsinventering av
Sala innerstad 2008
Östra kvarteret