


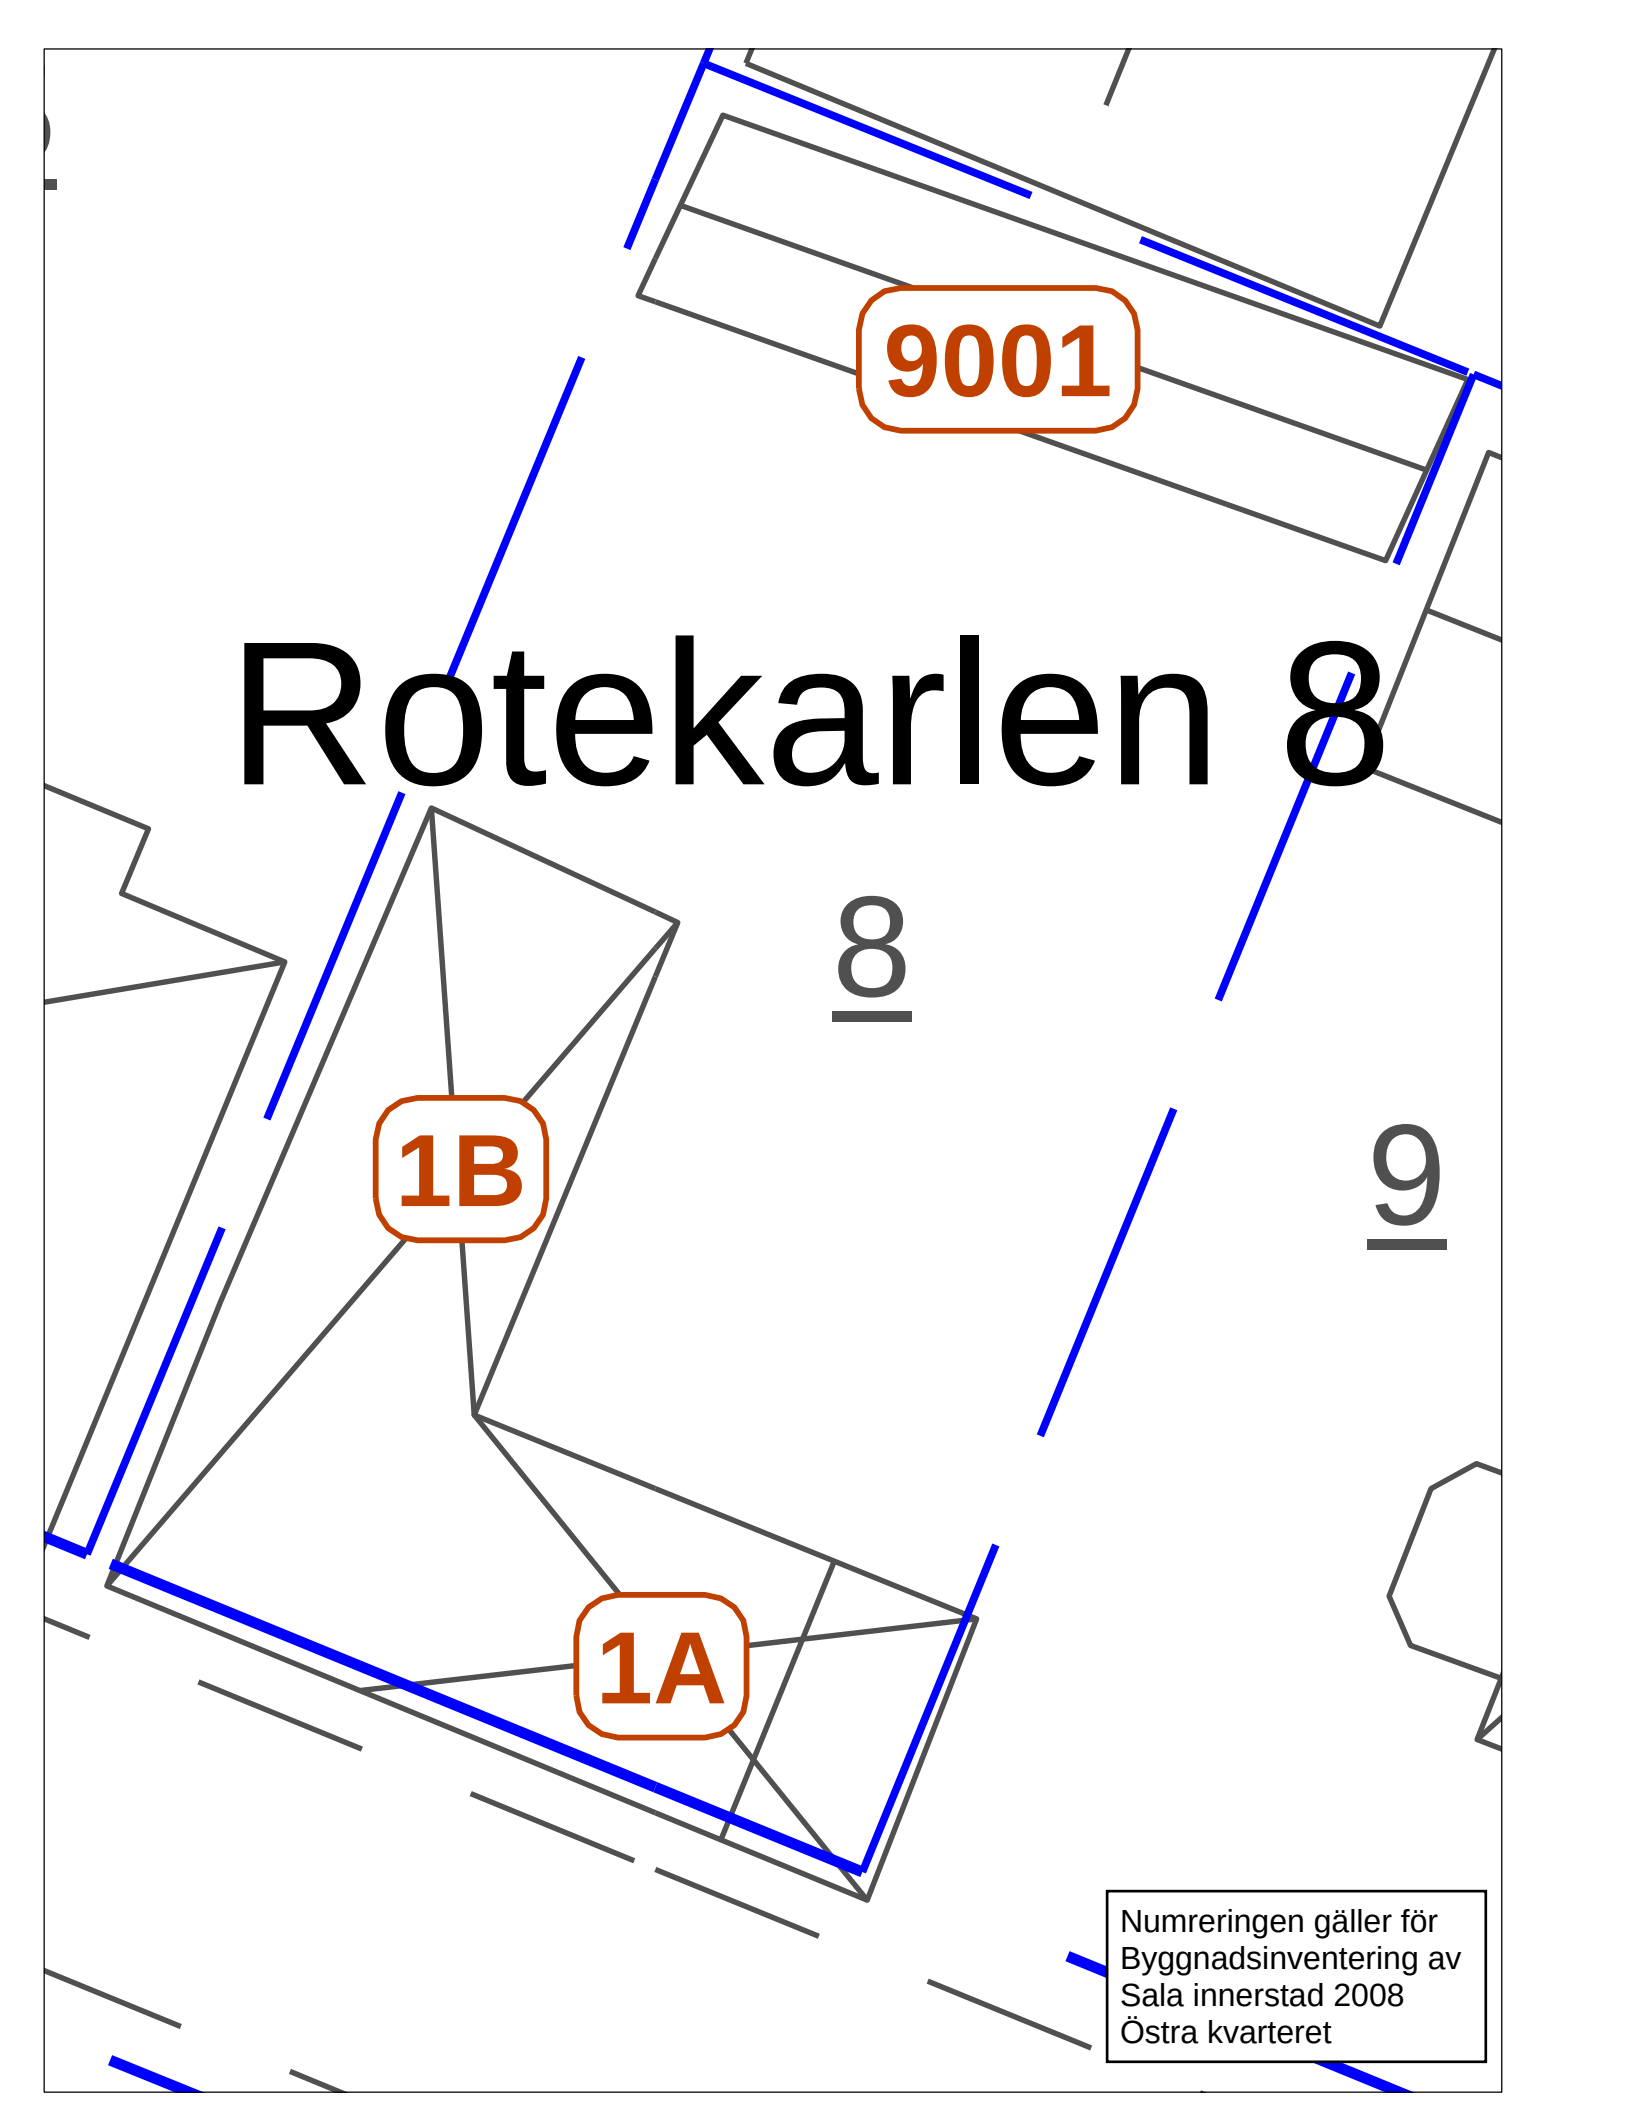

9001

Roteckarlen 8

8

1B

9

1A

Numreringen gäller för
Byggnadsinventering av
Sala innerstad 2008
Östra kvarteret