


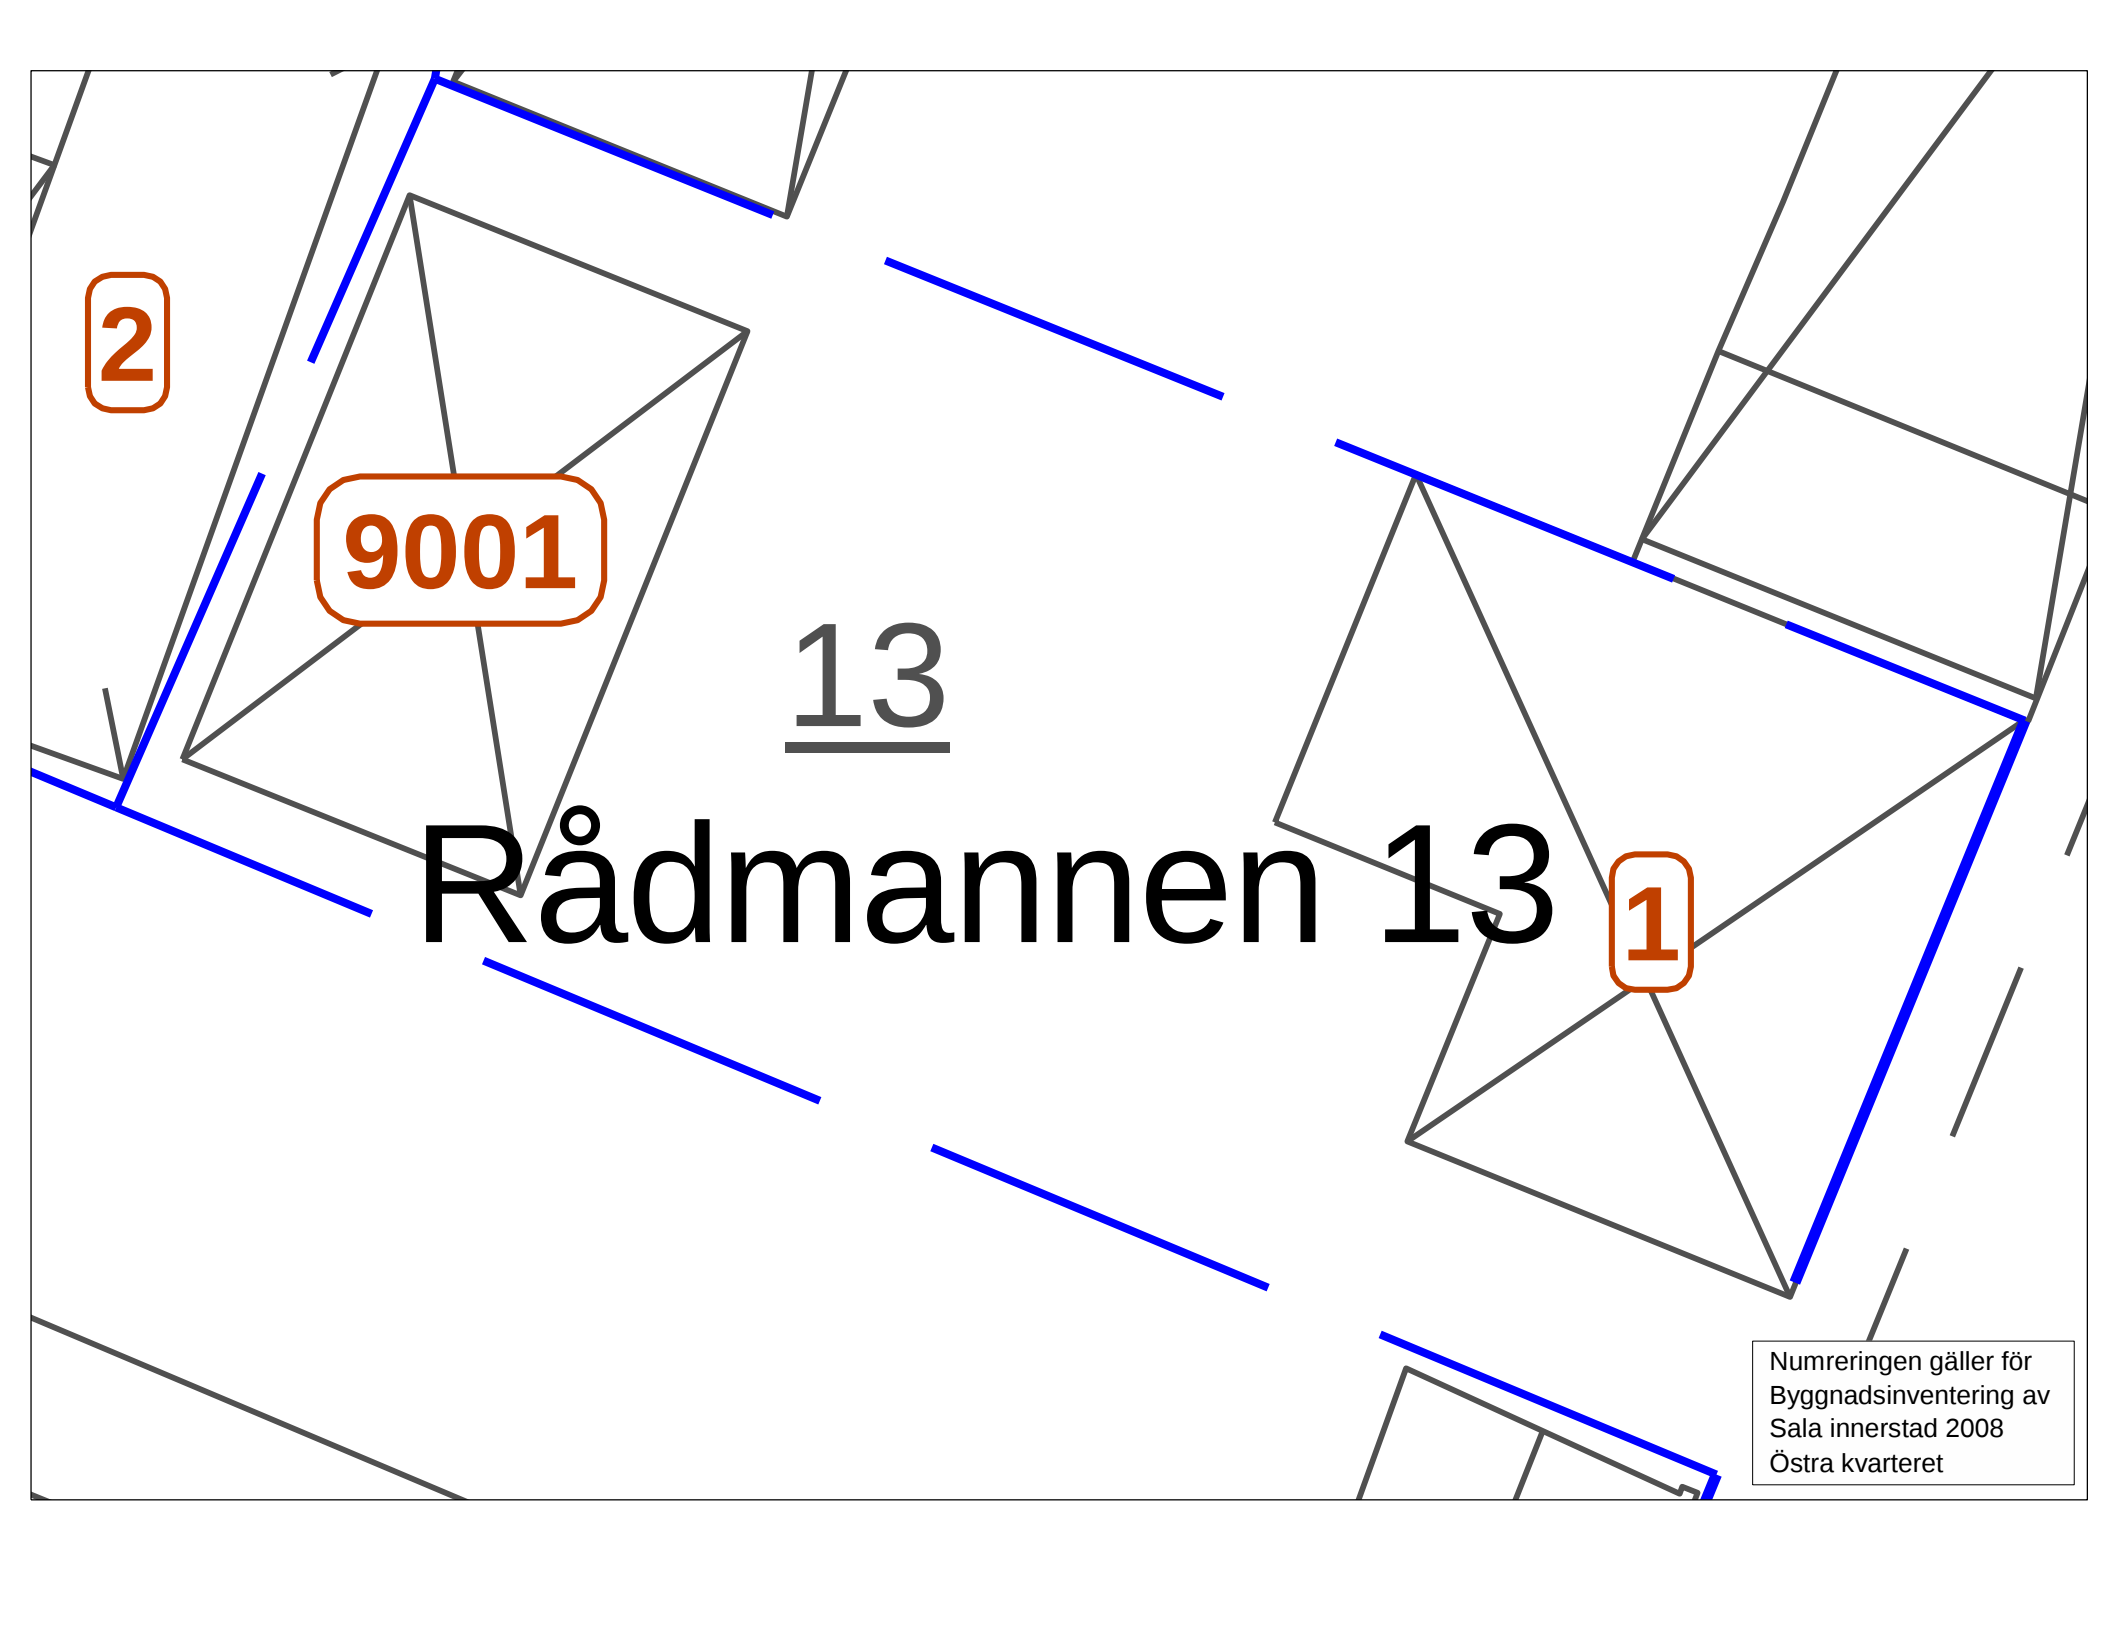

2

9001

13

Rådmannen 13

1

Numreringen gäller för
Byggnadsinventering av
Sala innerstad 2008
Östra kvarteret