


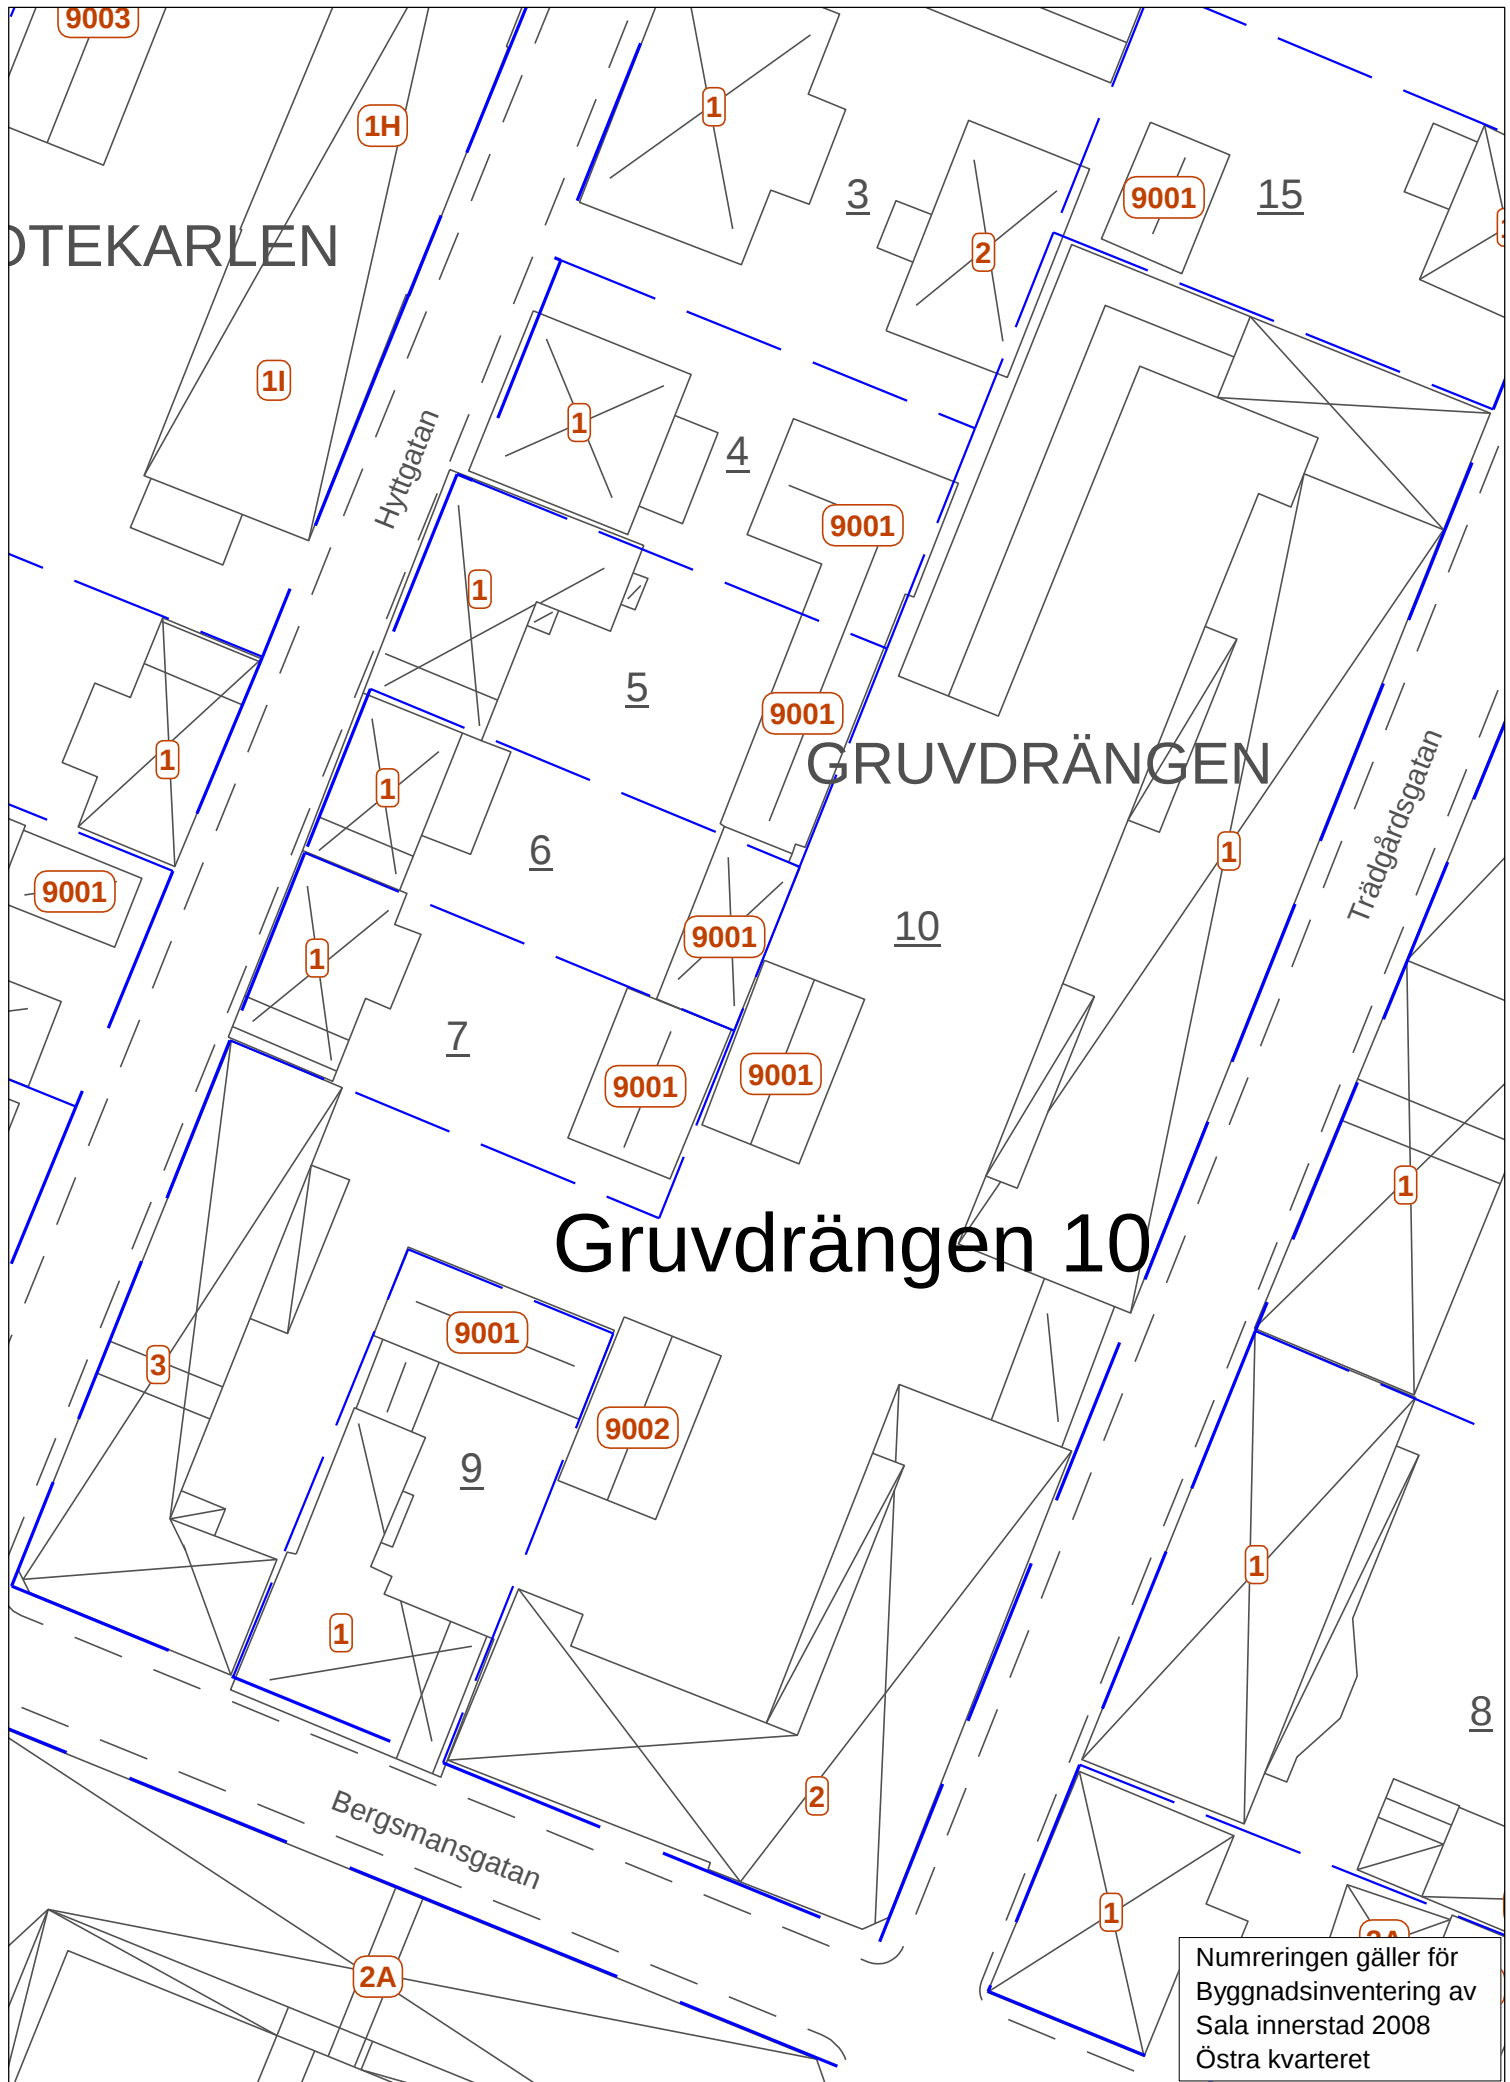

OTEKARLEN

GRUVDRÄNGEN

Gruvdrängen 10

Numreringen gäller för
Byggnadsinventering av
Sala innerstad 2008
Östra kvarteret