


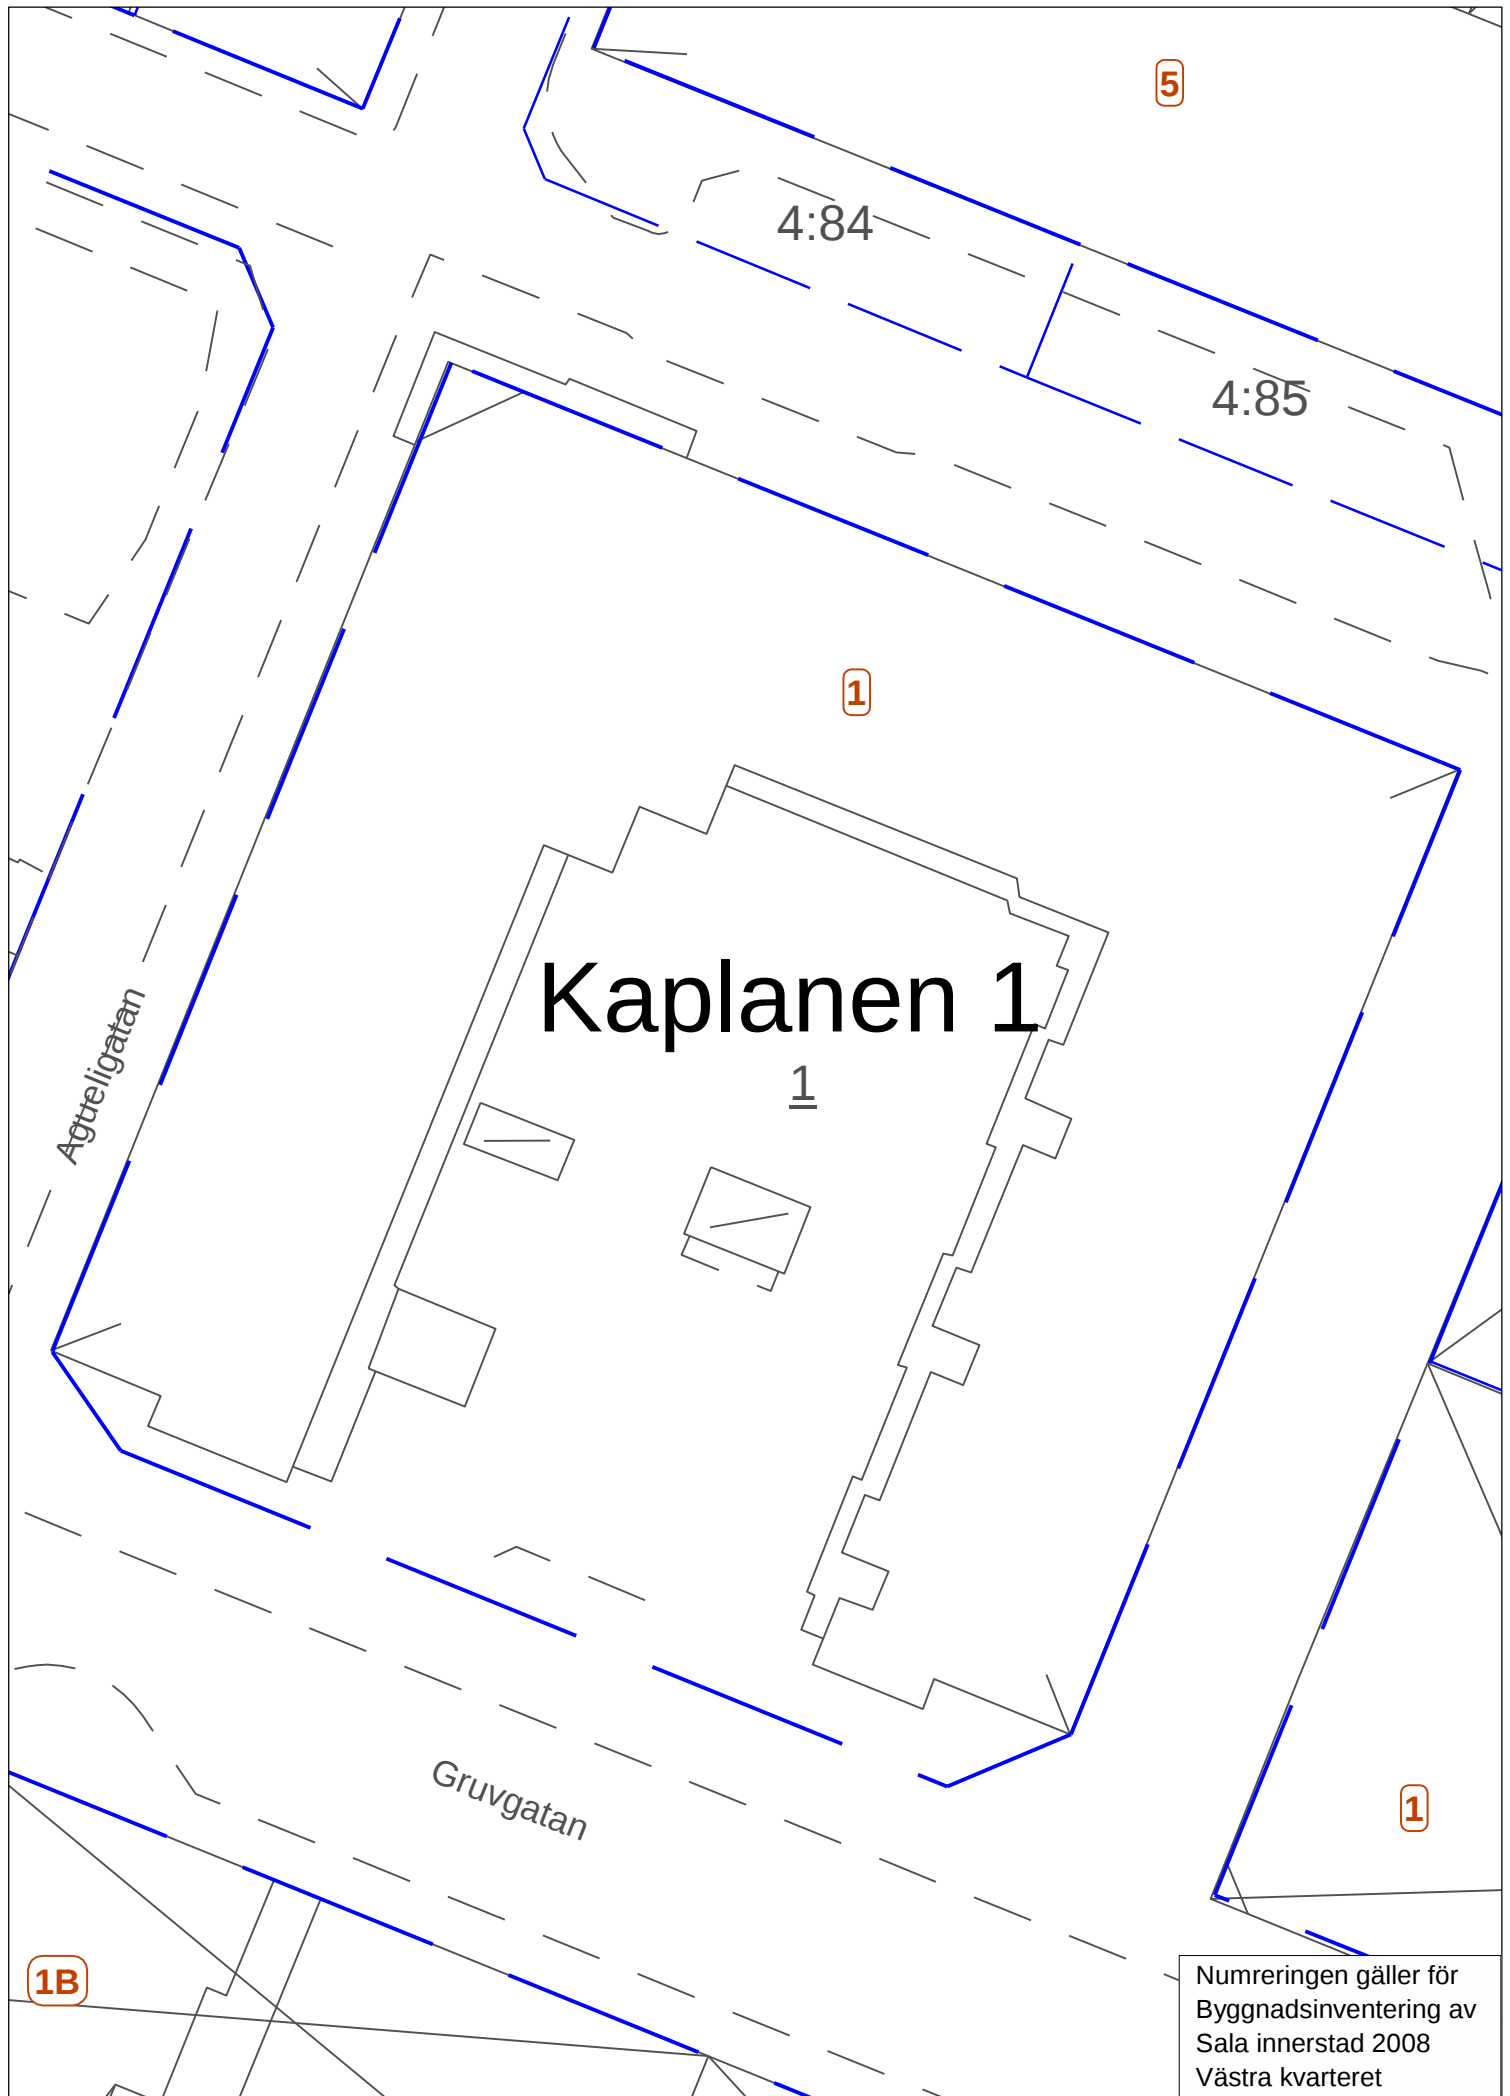

Kaplanen 1

1

Aggreligatan

Gruvgatan

4:84

4:85

5

1

1

1B

Numreringen gäller för
Byggnadsinventering av
Sala innerstad 2008
Västra kvarteret