


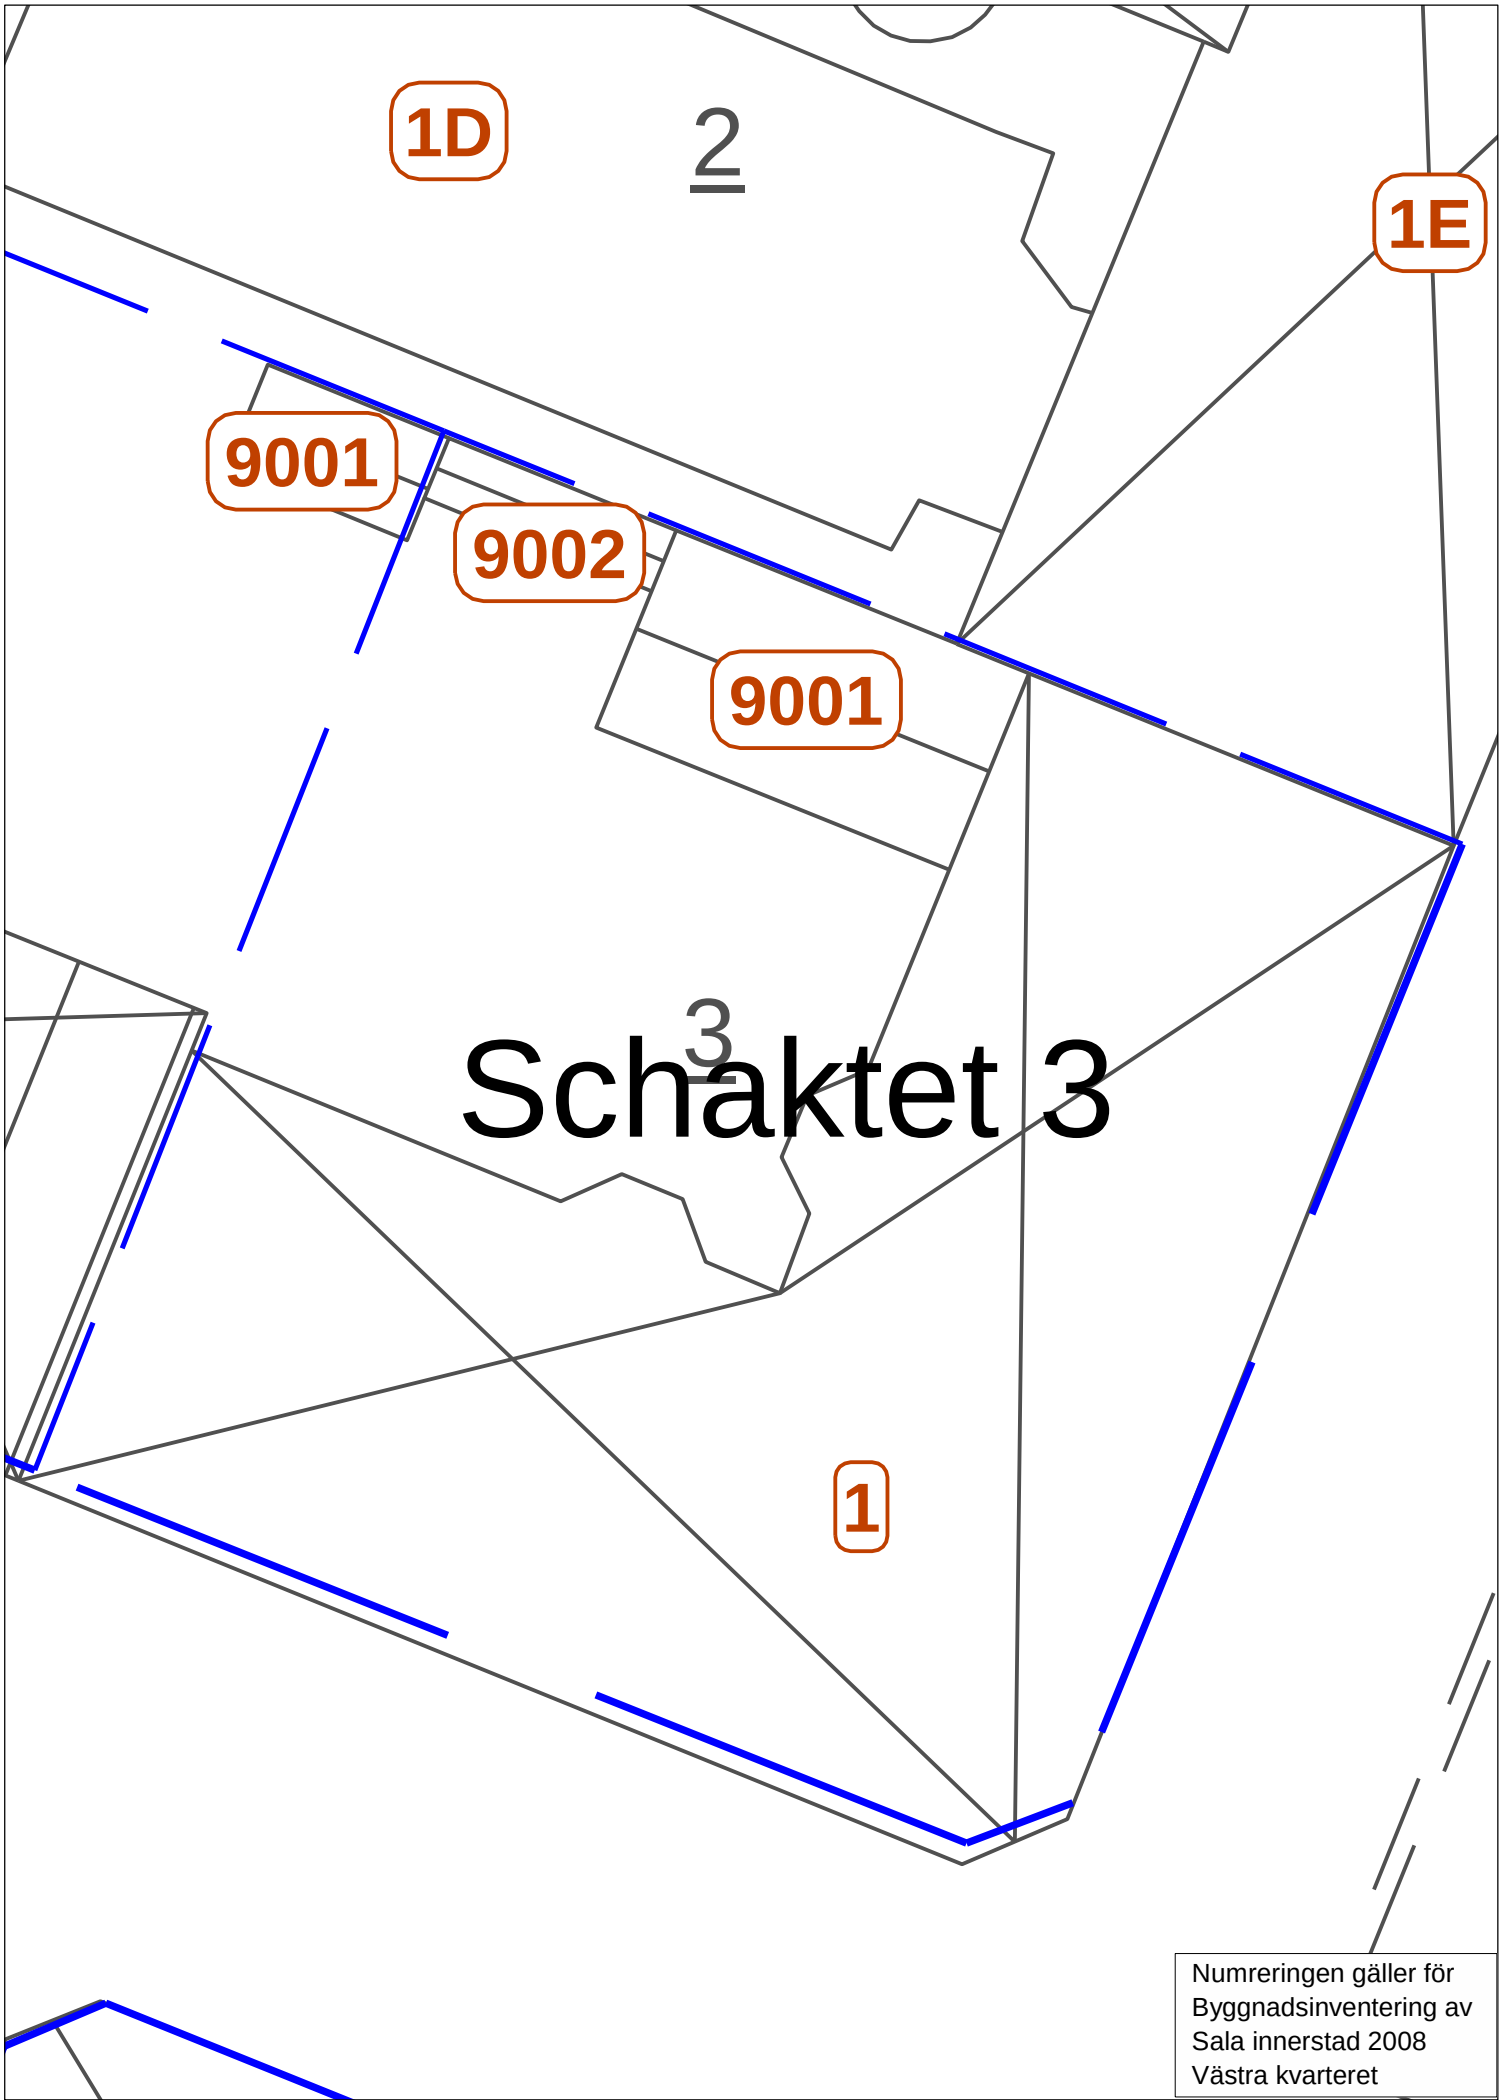

1D

2

1E

9001

9002

9001

3
Schaktet 3

1

Numreringen gäller för
Byggnadsinventering av
Sala innerstad 2008
Västra kvarteret