


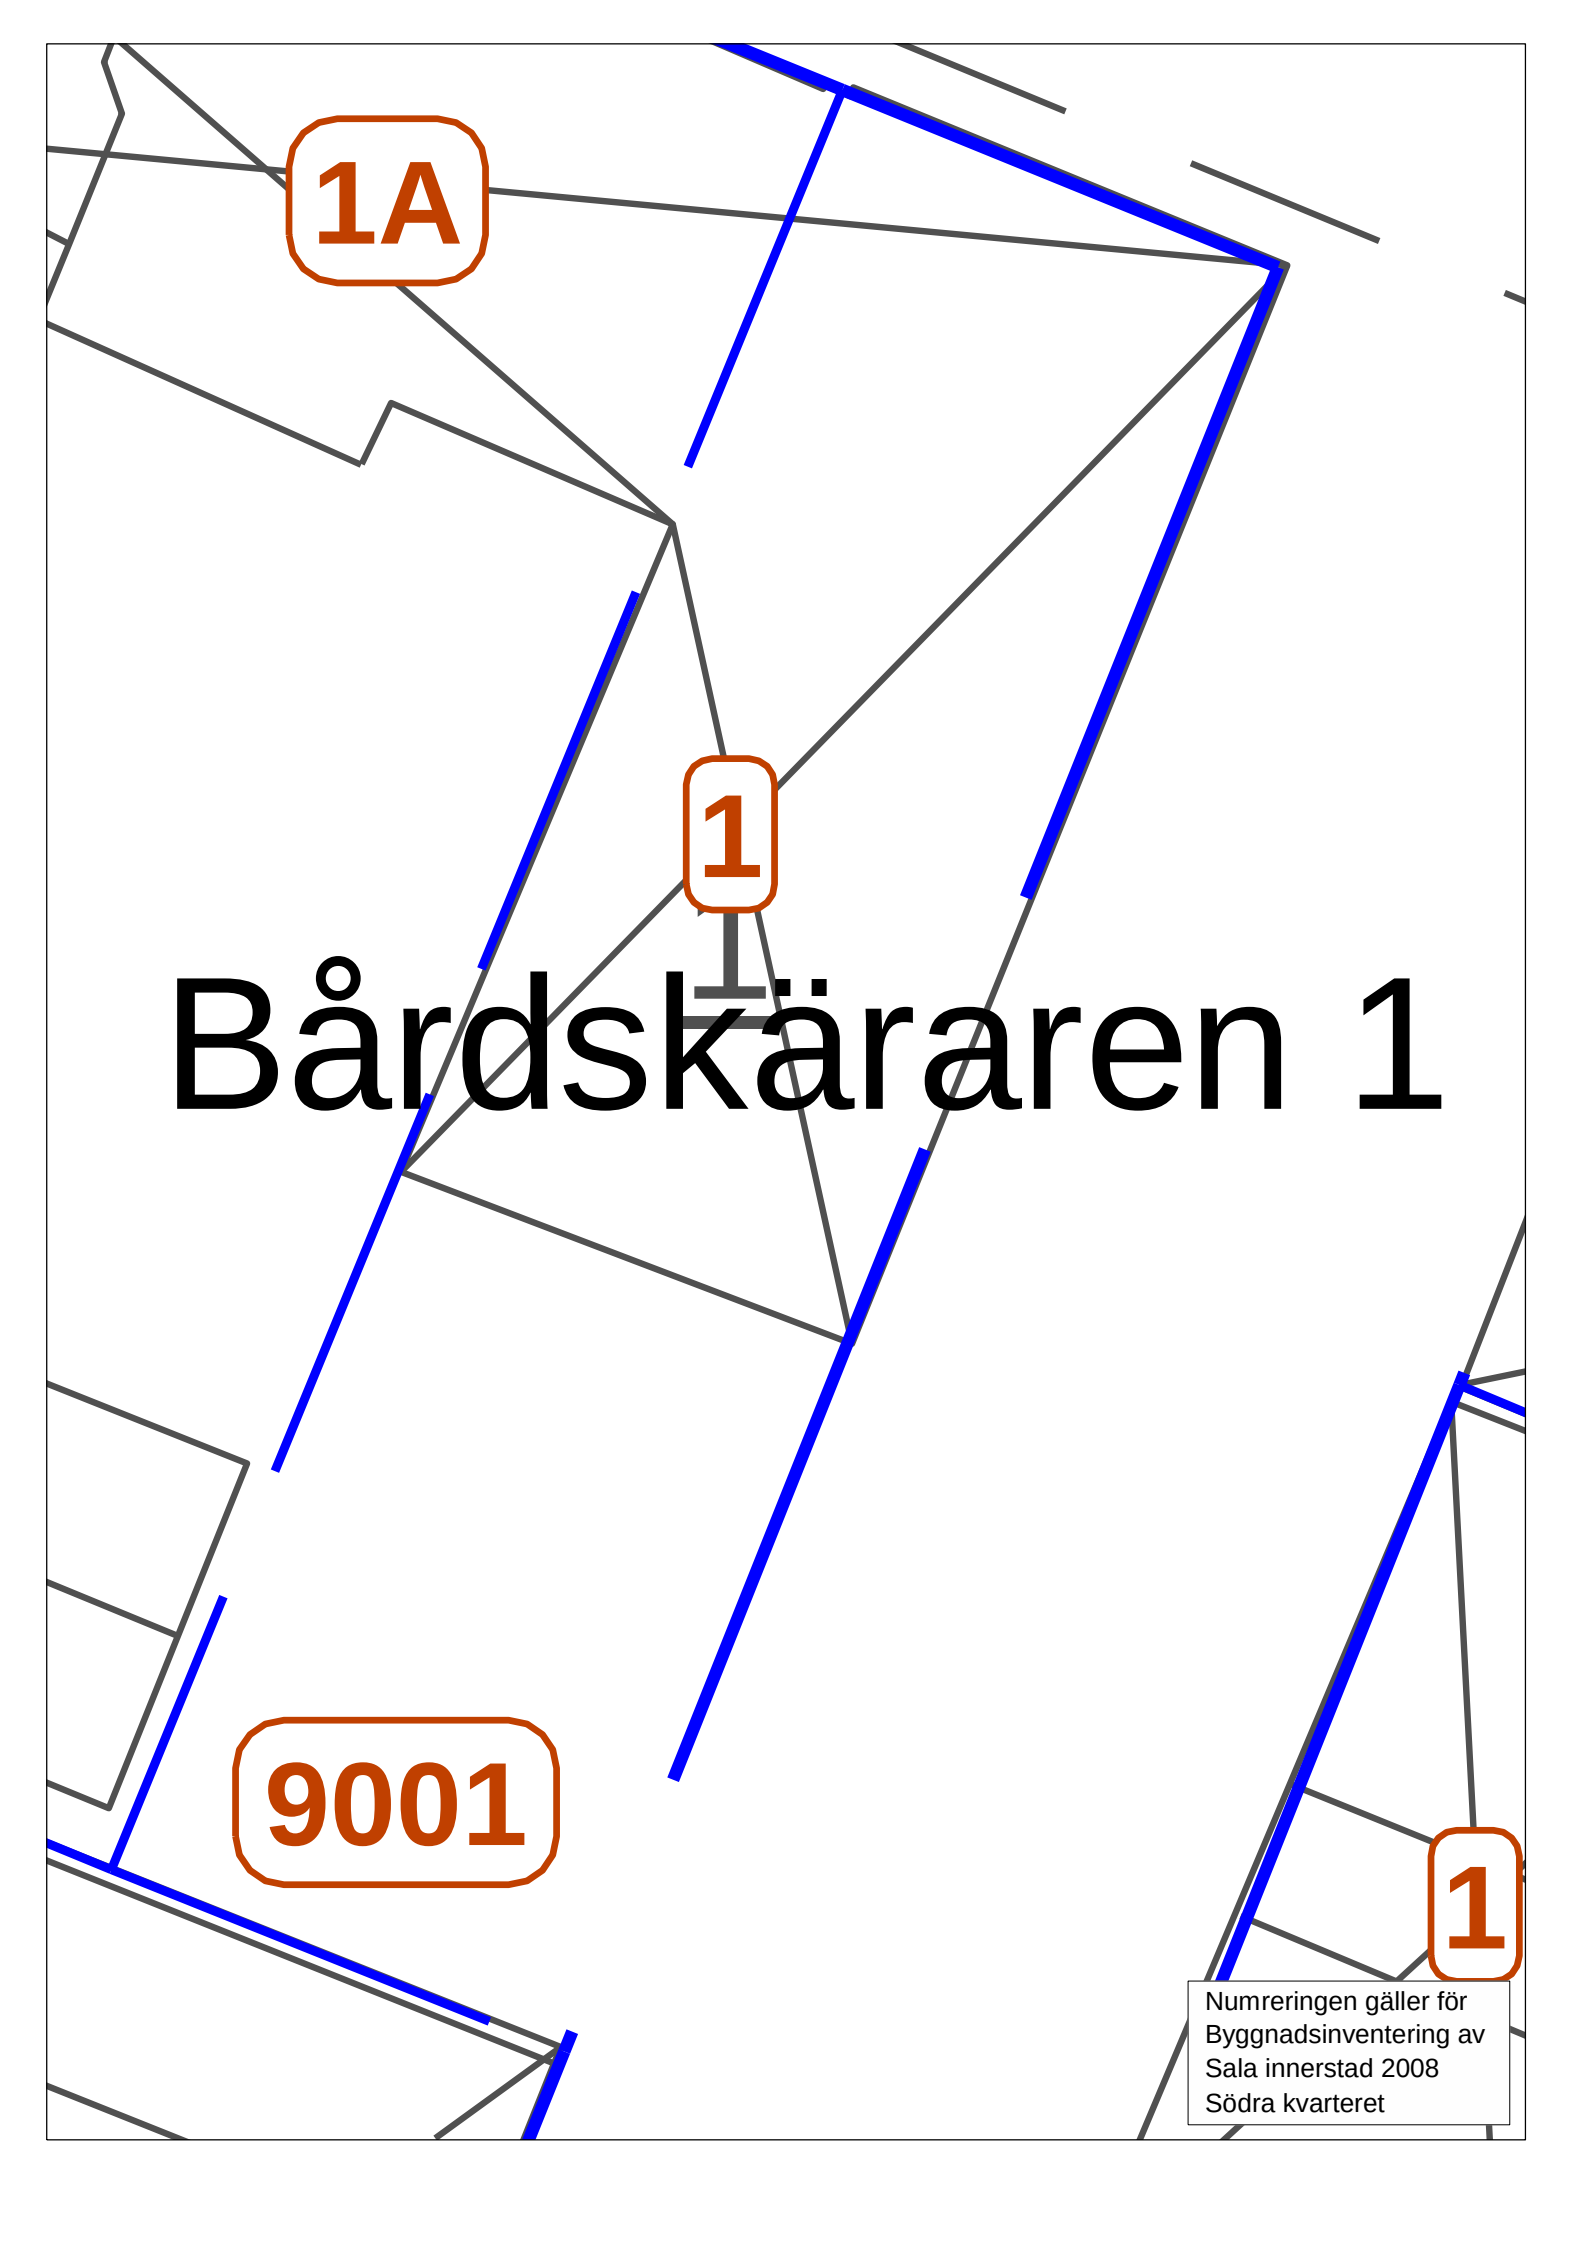

1A

1

Bårdskäraren 1

9001

1

Numreringen gäller för
Byggnadsinventering av
Sala innerstad 2008
Södra kvarteret