


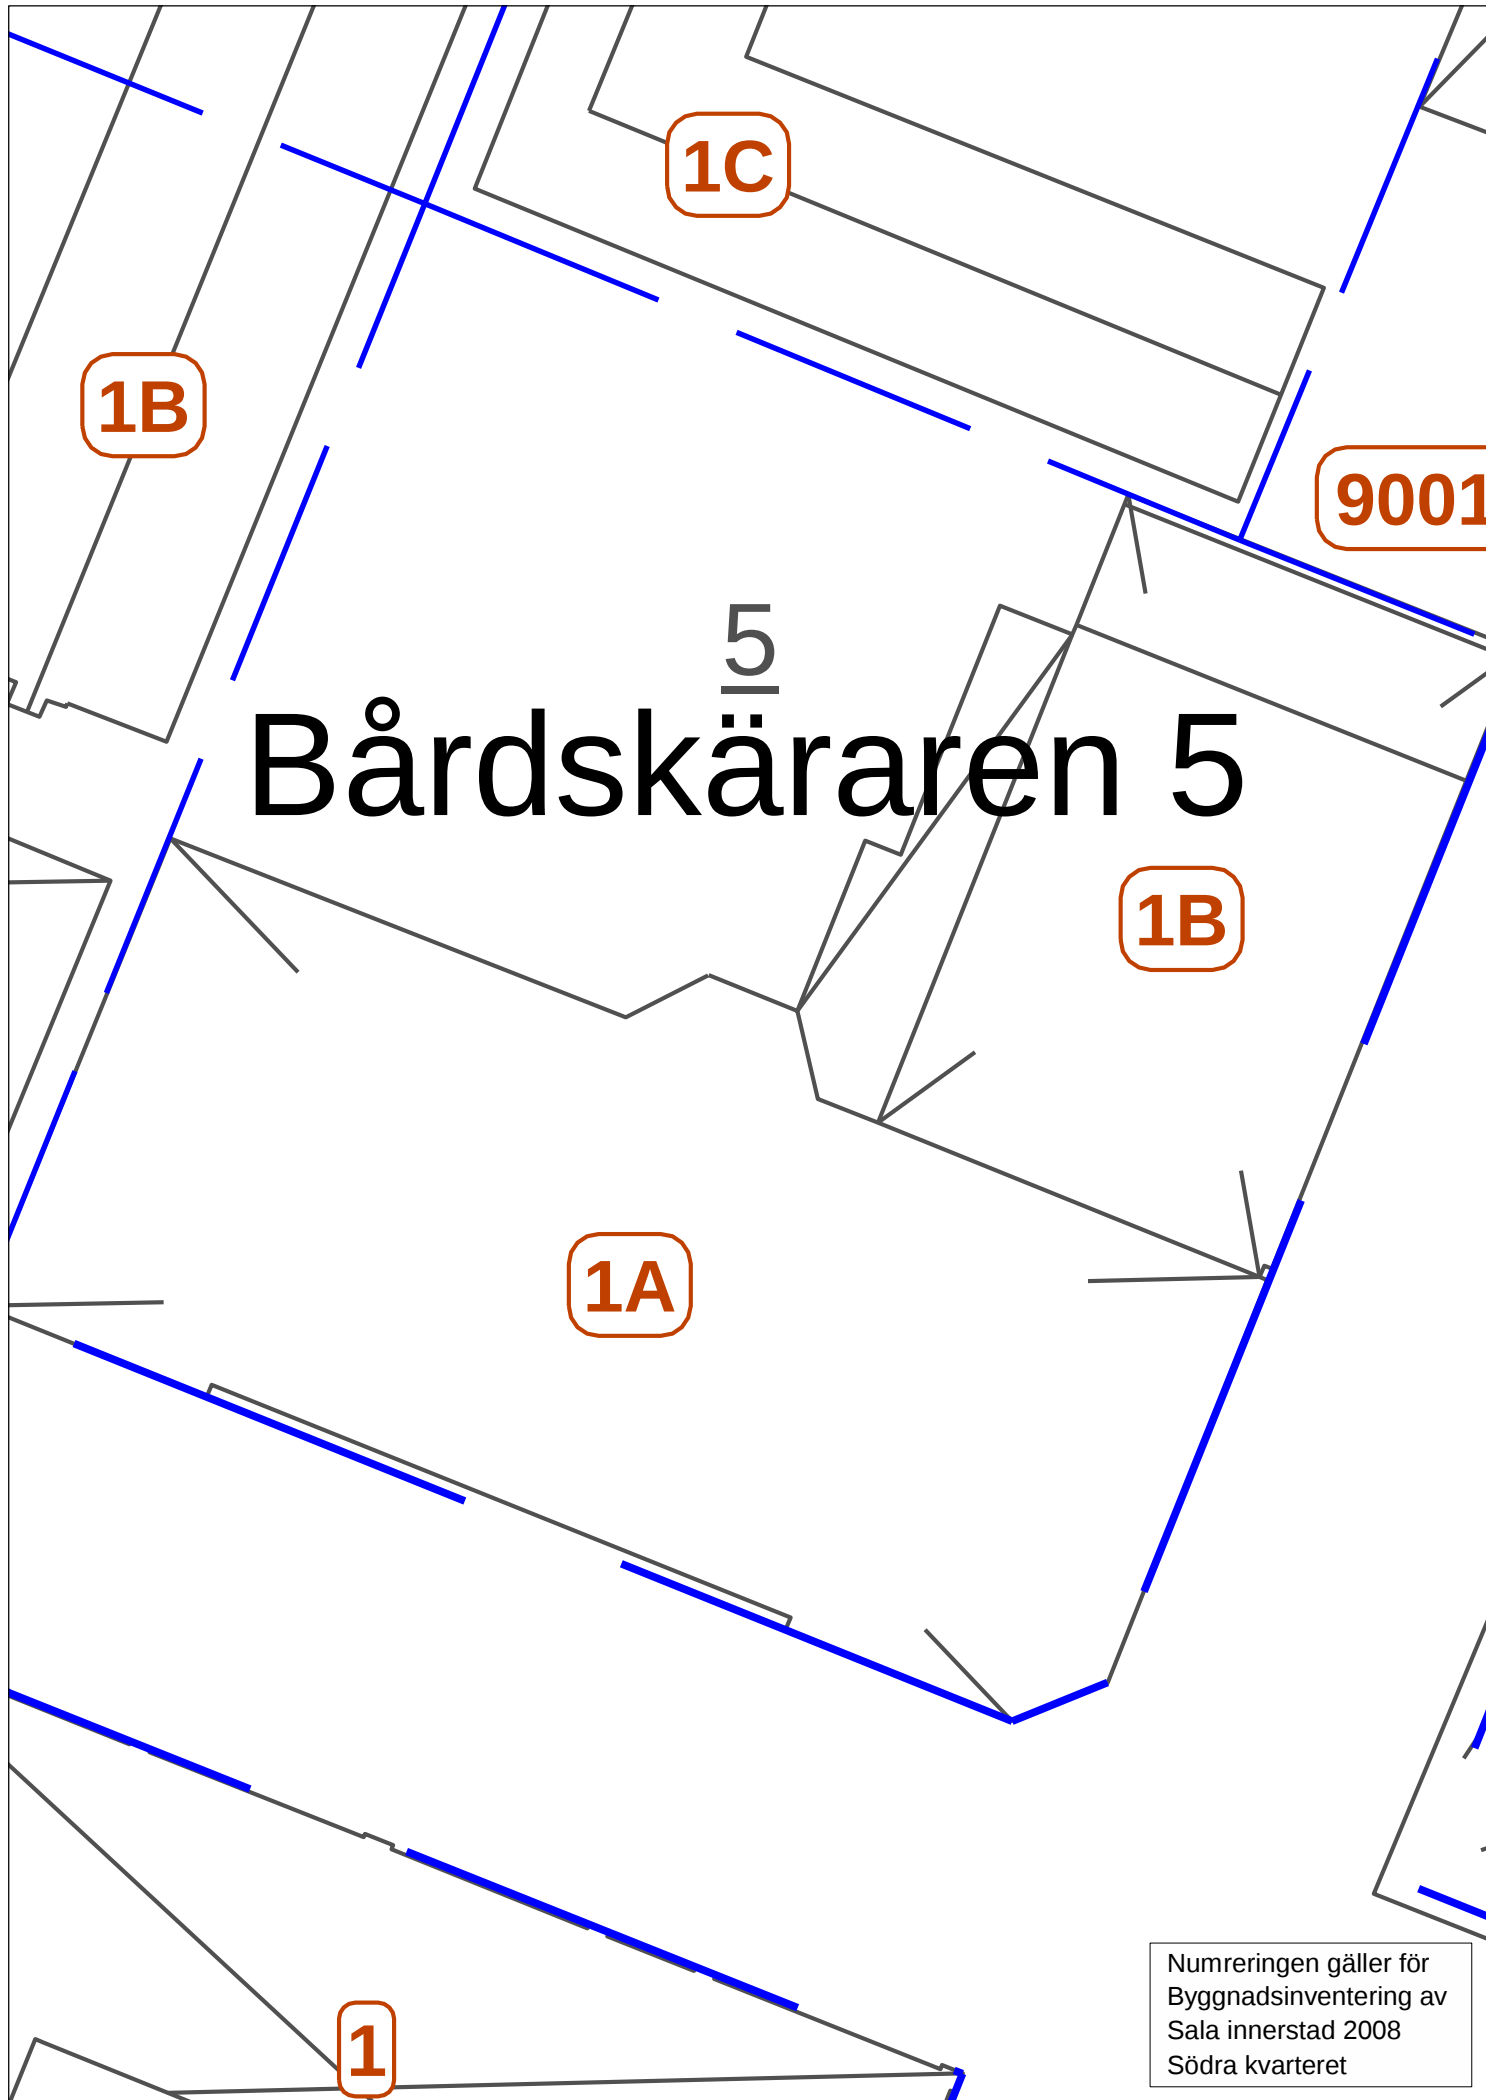

Bårdskäraren 5

Numreringen gäller för
Byggnadsinventering av
Sala innerstad 2008
Södra kvarteret