


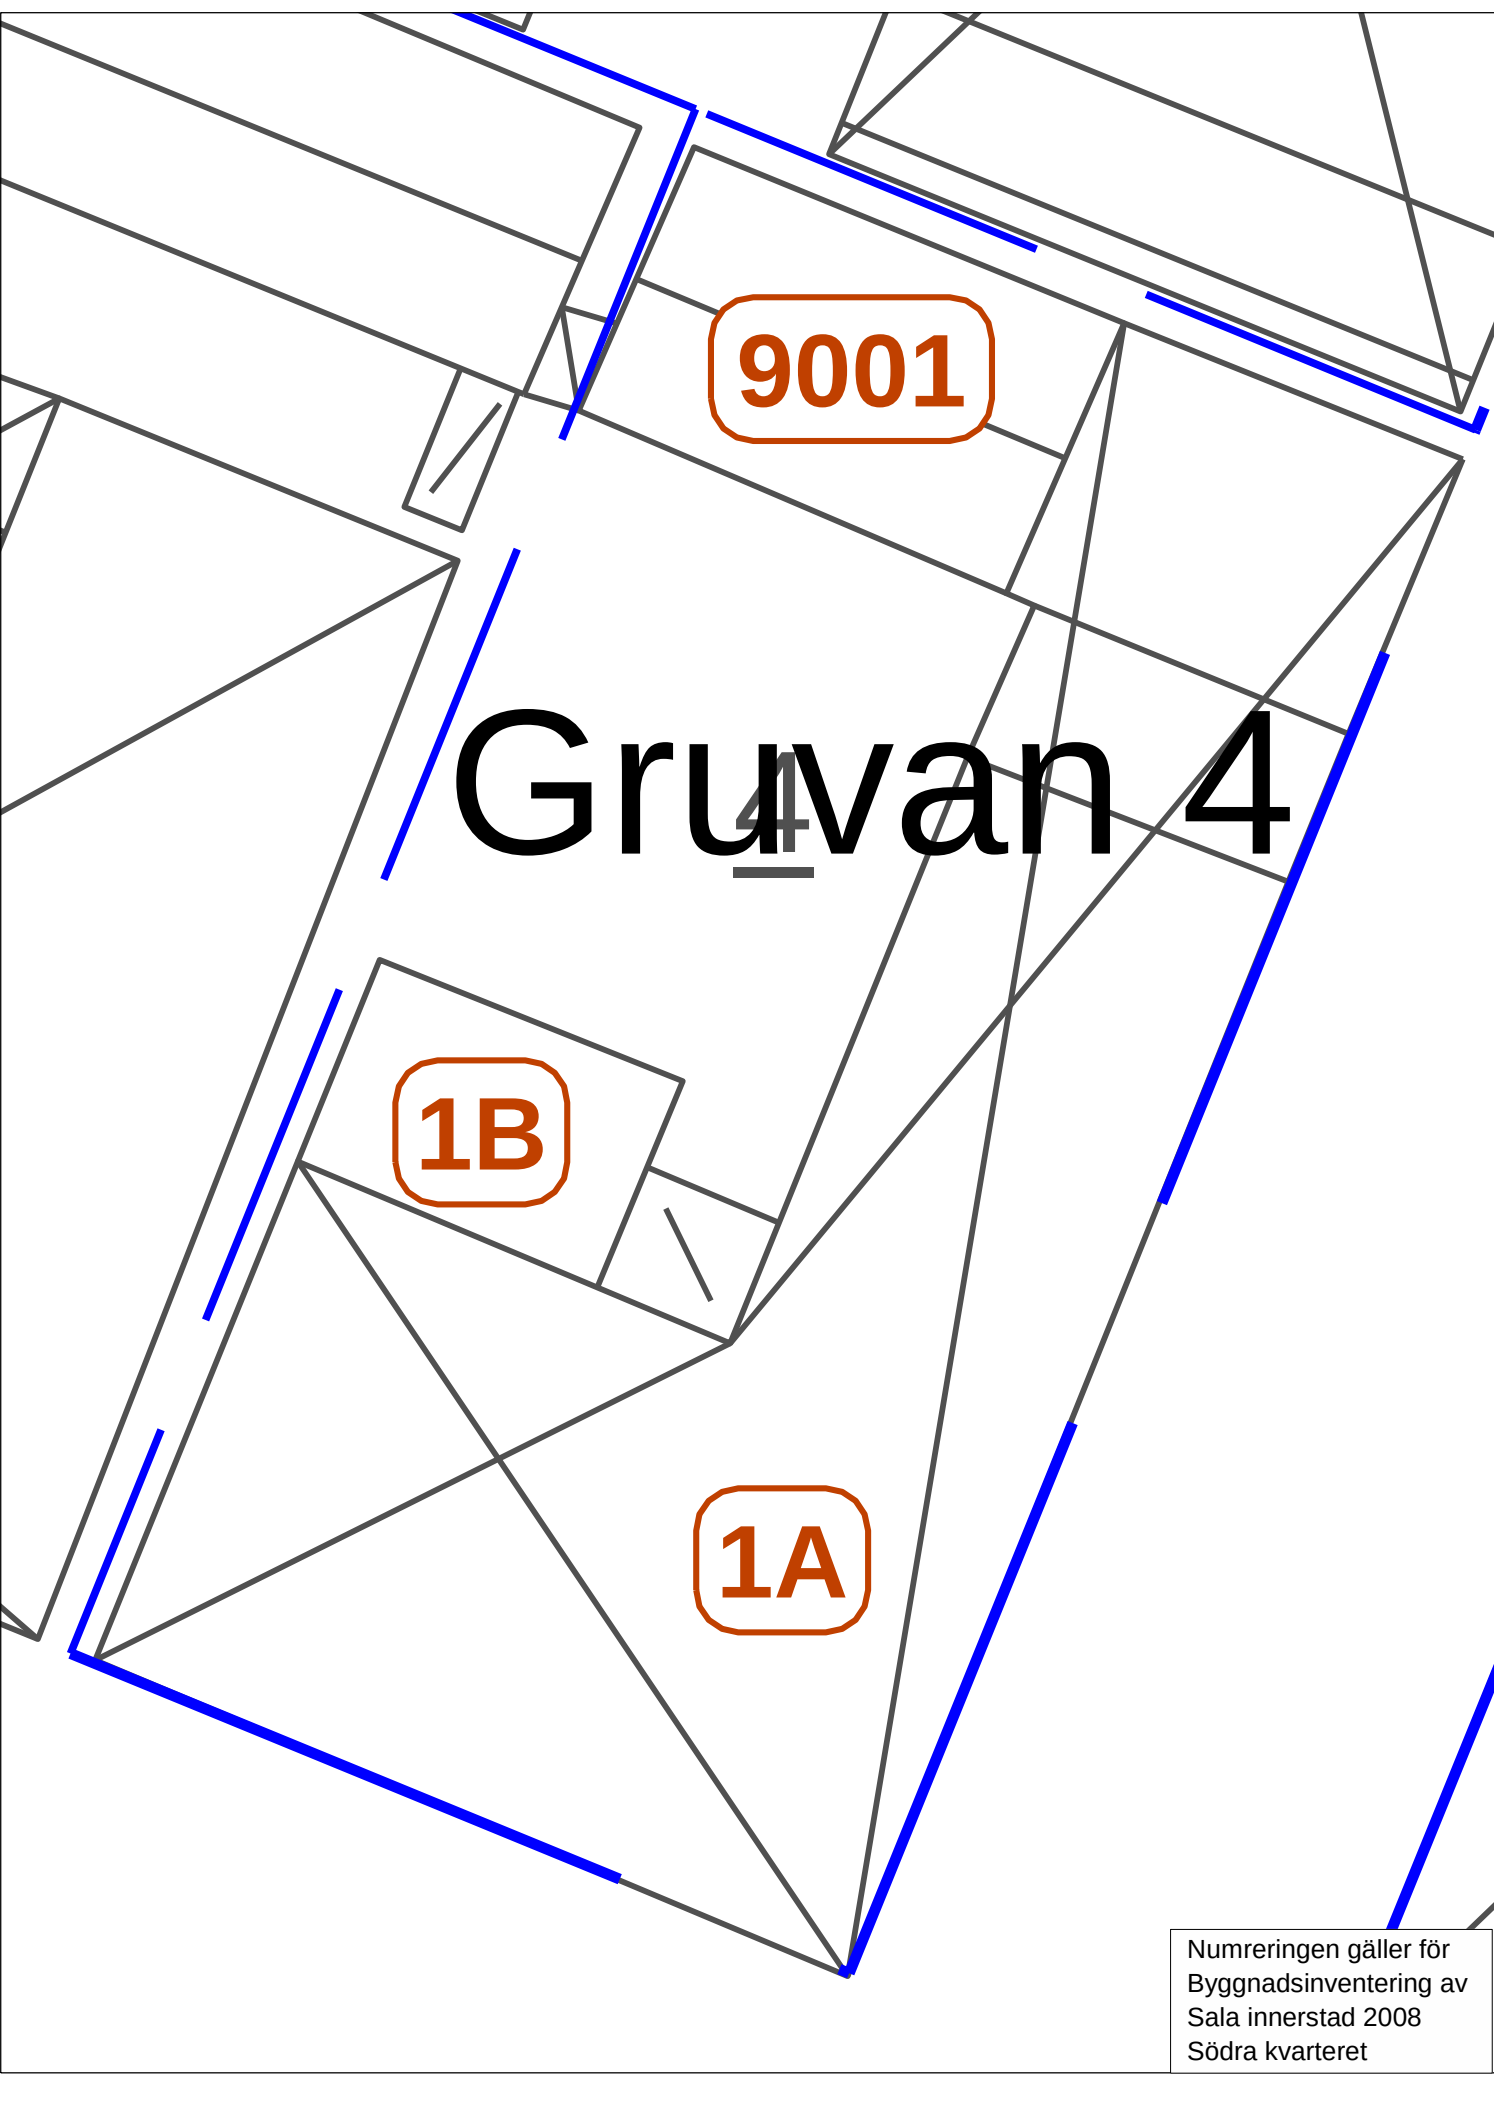

9001

Gruvan 4

1B

1A

Numreringen gäller för
Byggnadsinventering av
Sala innerstad 2008
Södra kvarteret