


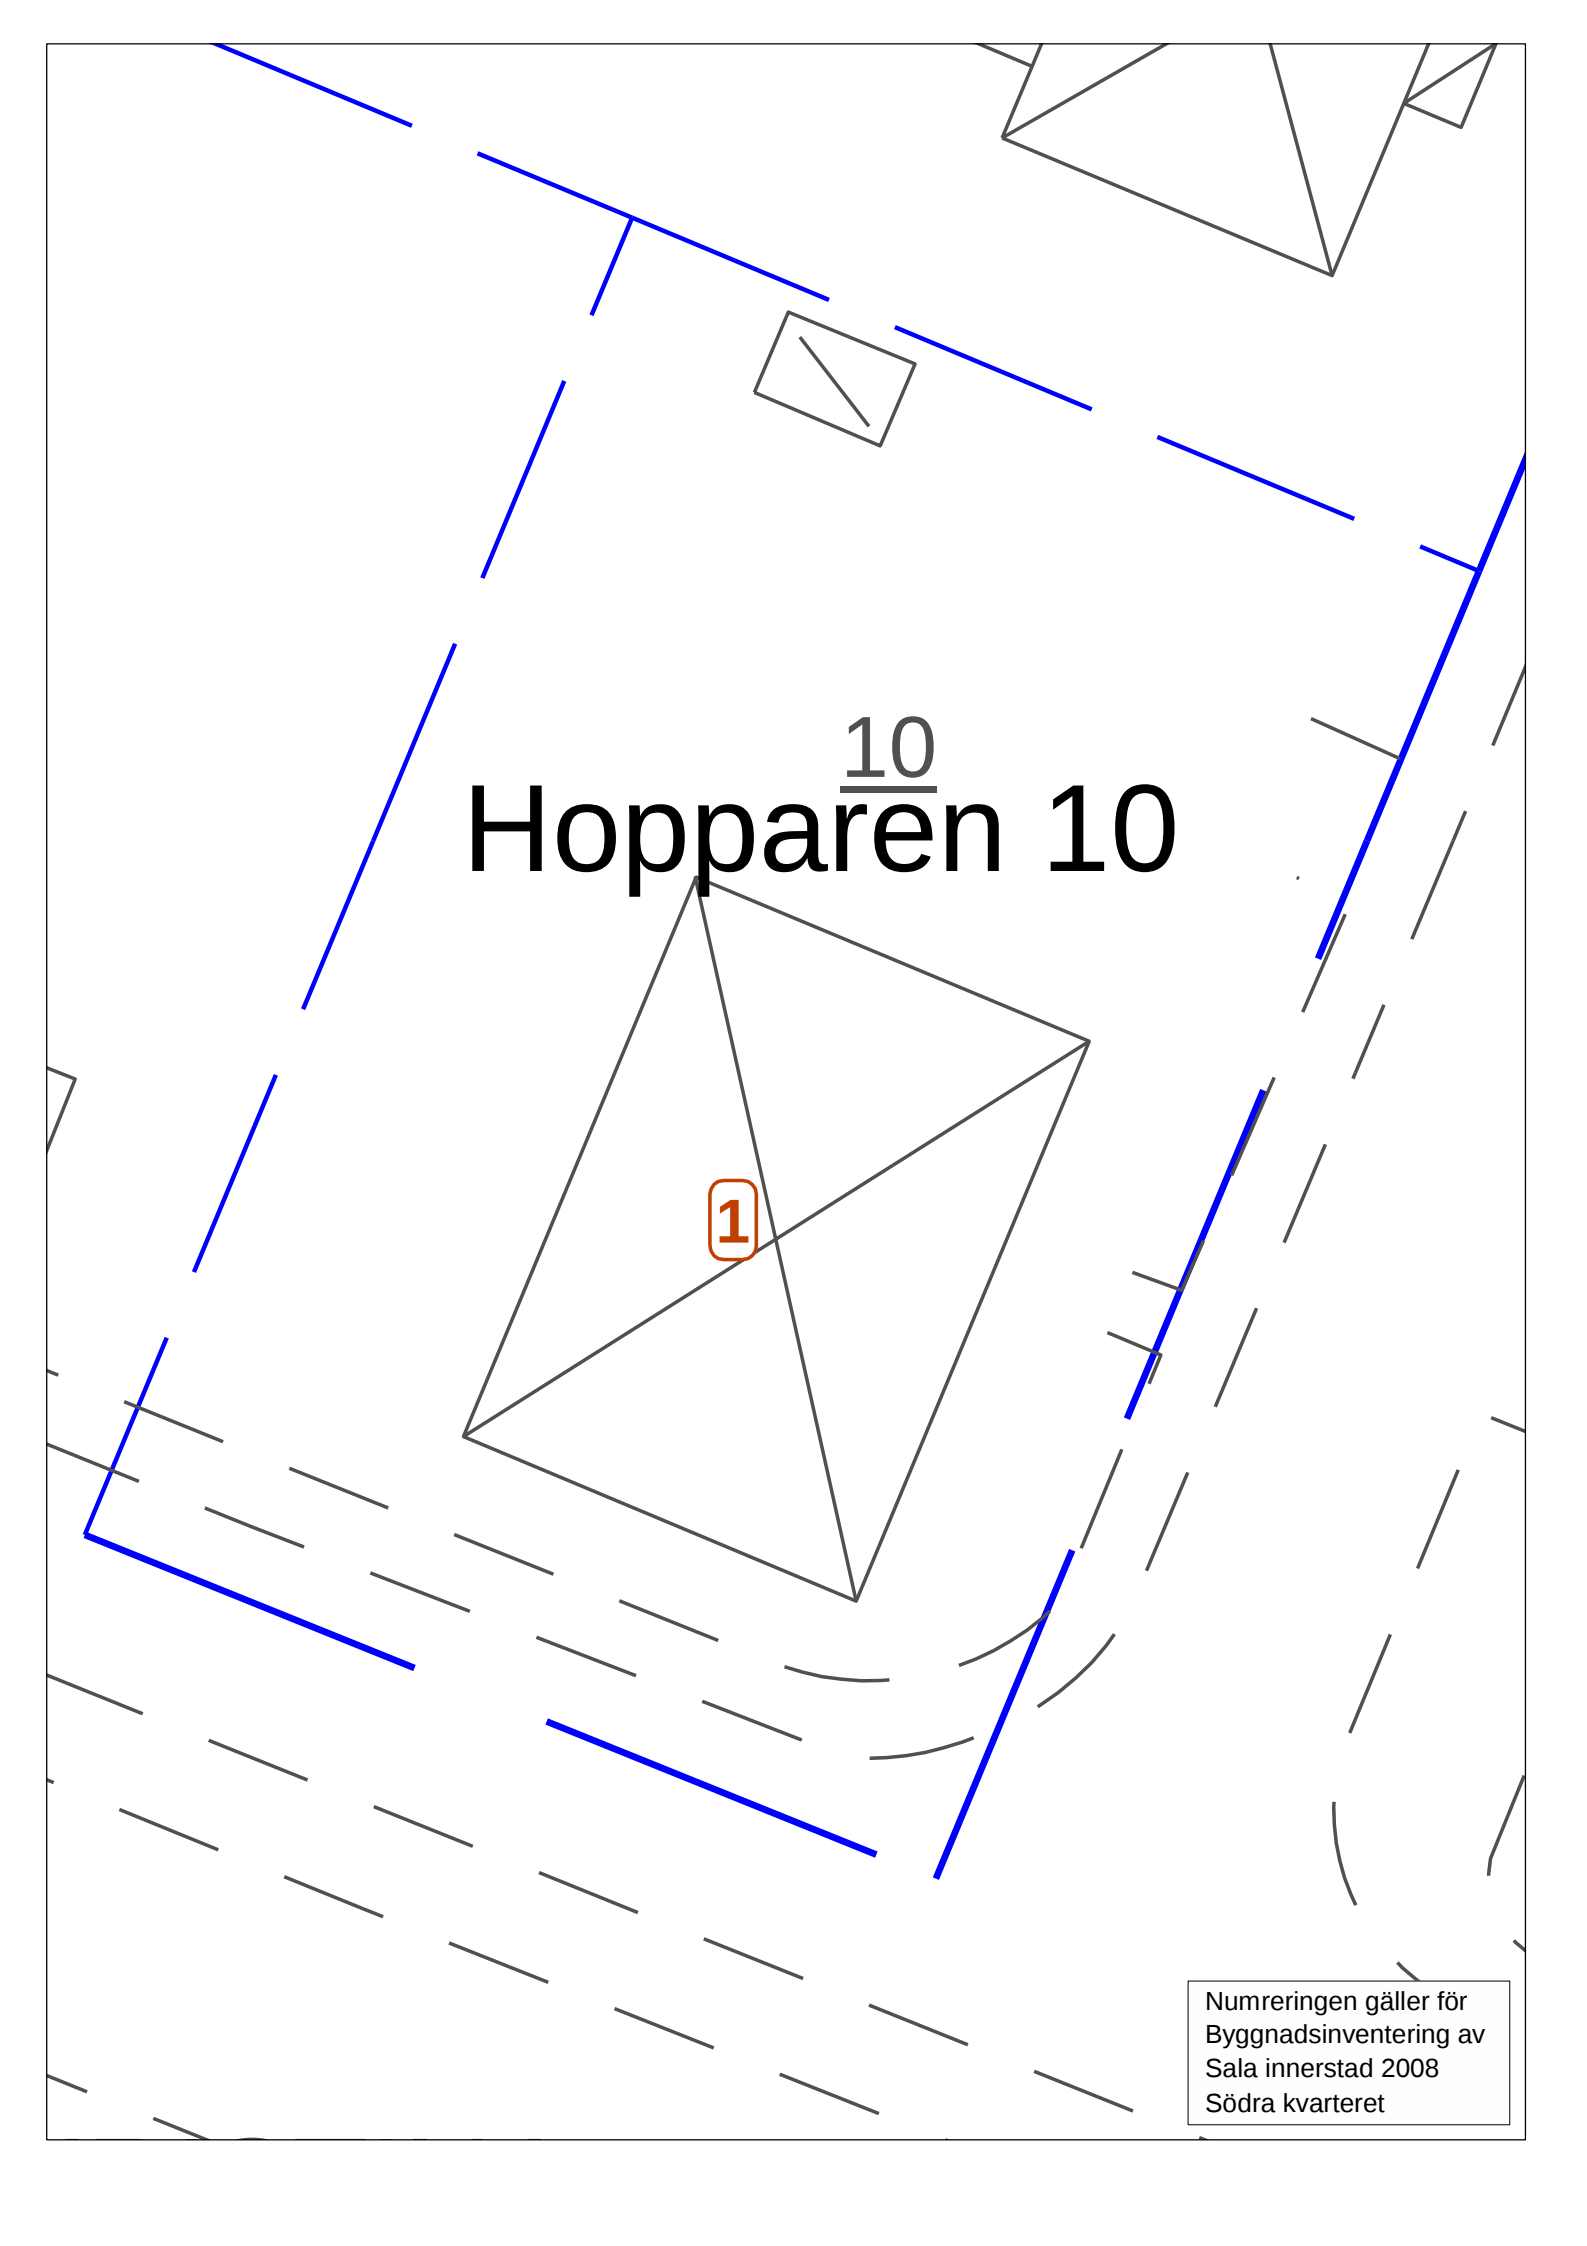

Hopparen ¹⁰10

1

Numreringen gäller för
Byggnadsinventering av
Sala innerstad 2008
Södra kvarteret