


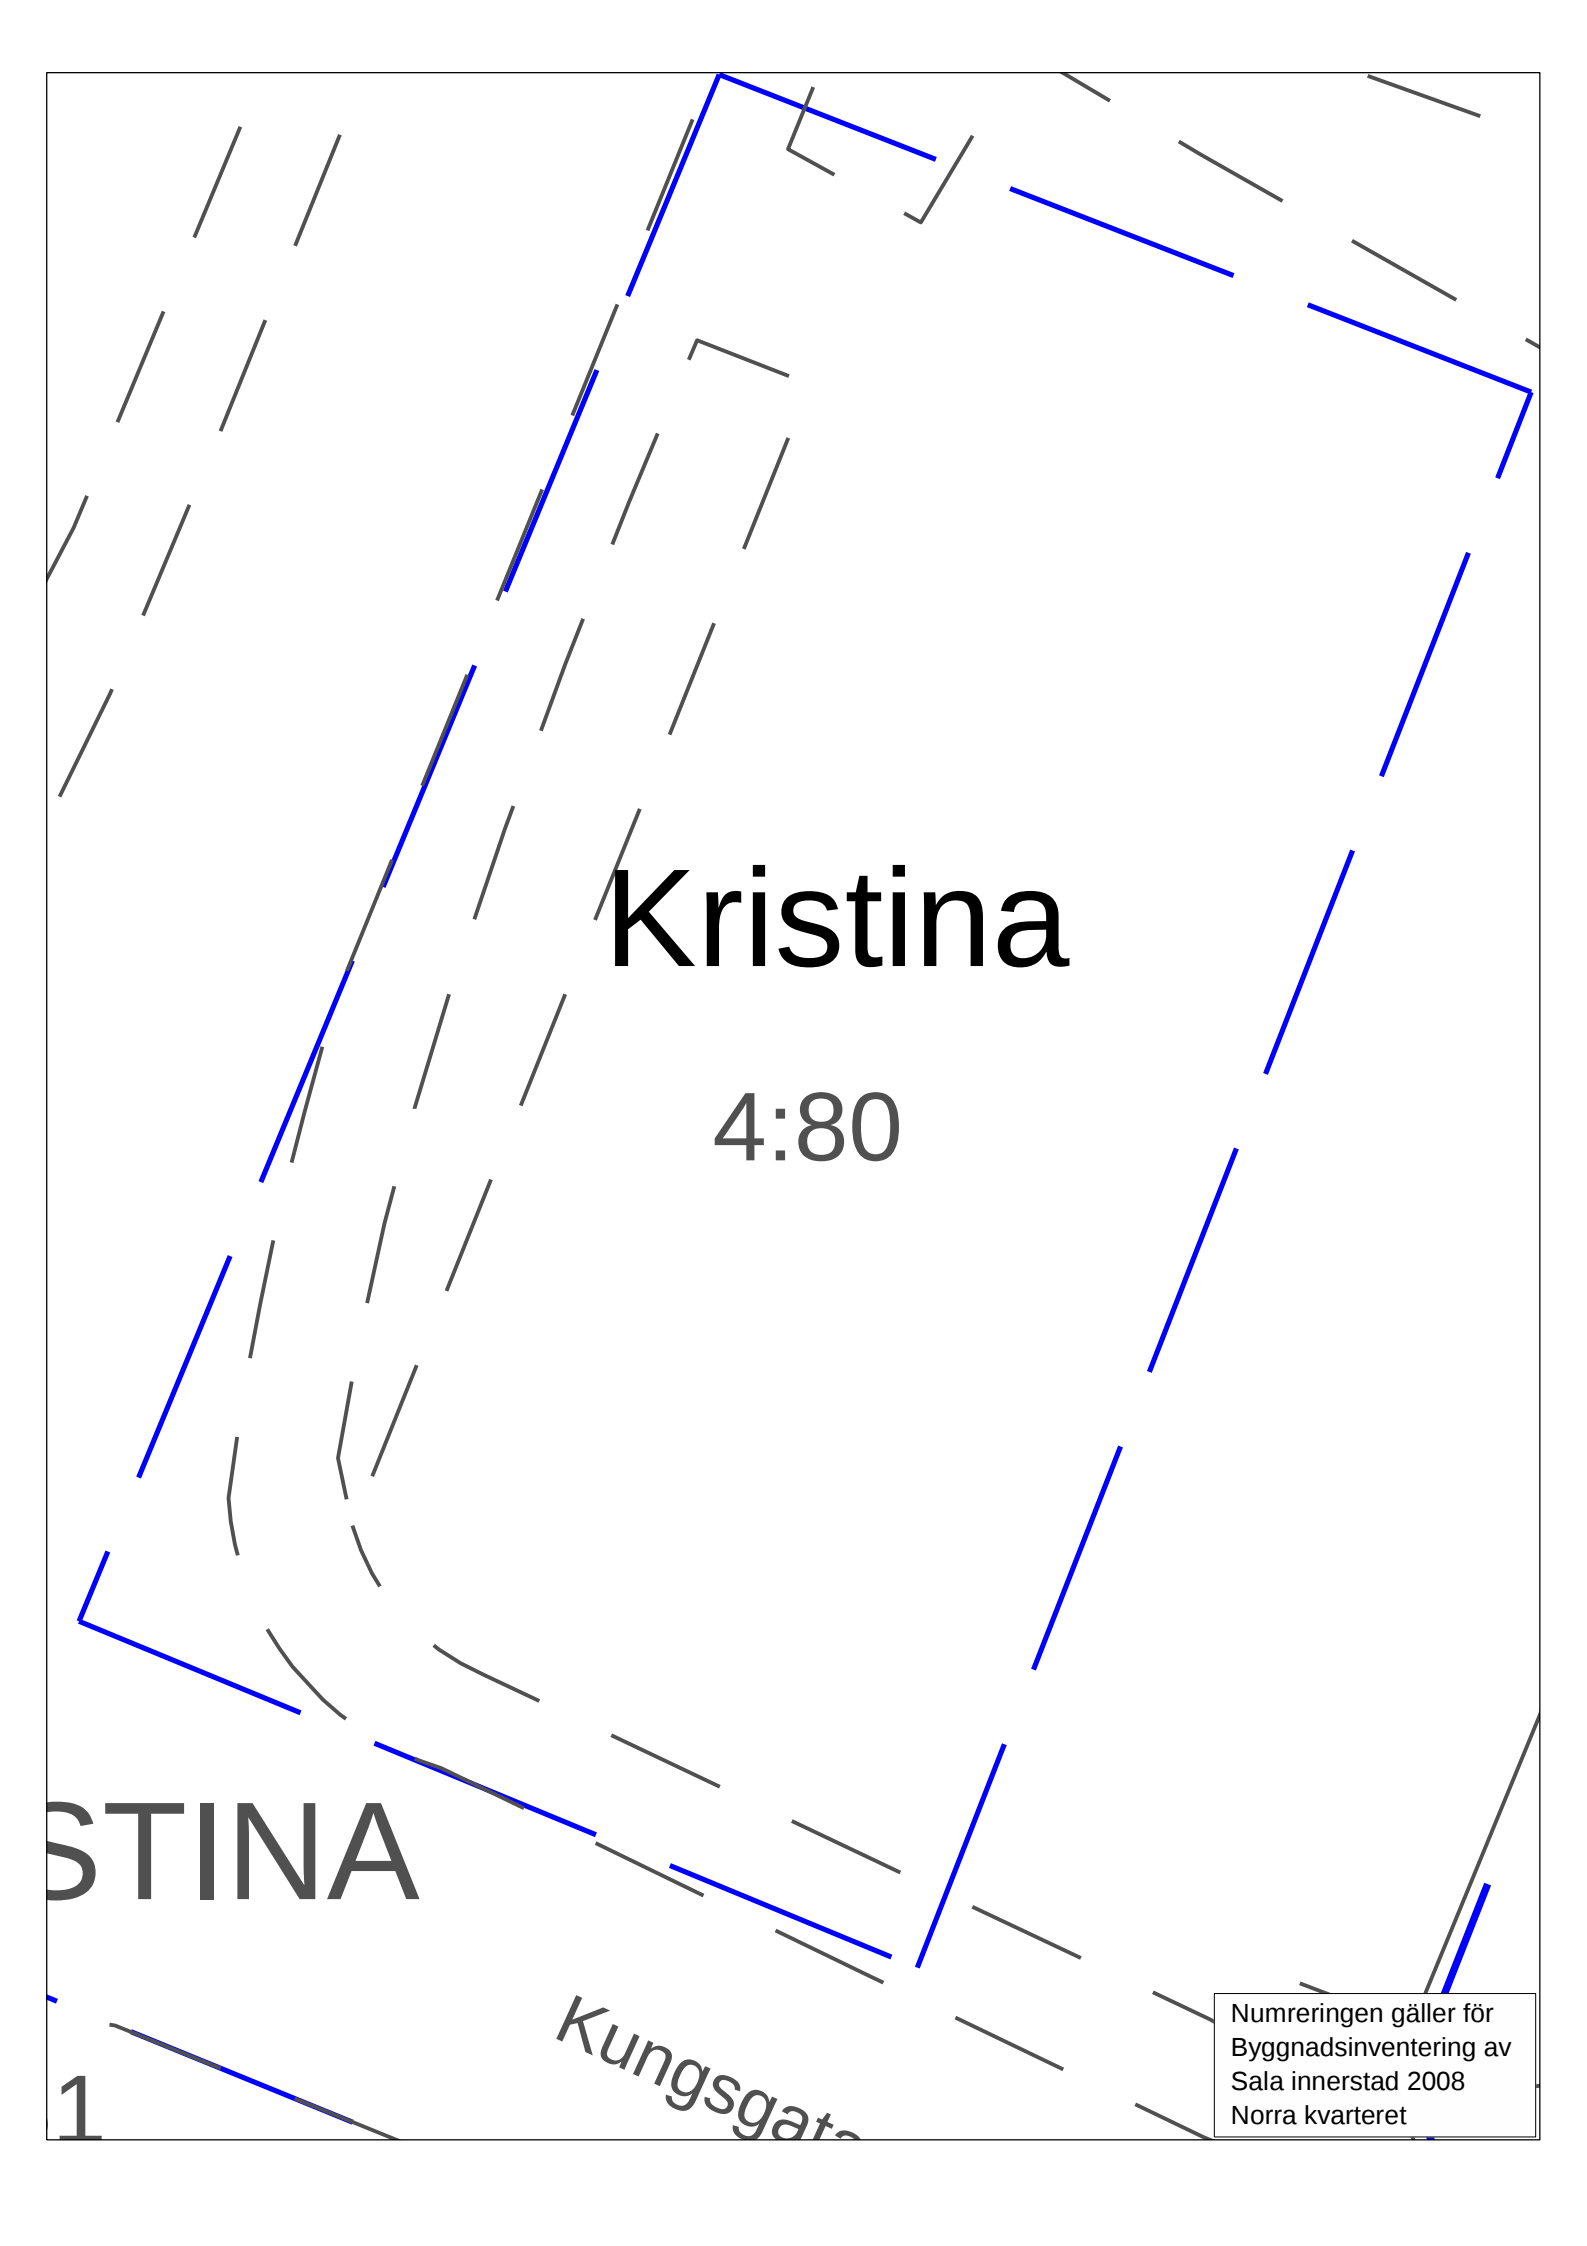

Kristina

4:80

STINA

Kungsgata

1

Numreringen gäller för
Byggnadsinventering av
Sala innerstad 2008
Norra kvarteret