


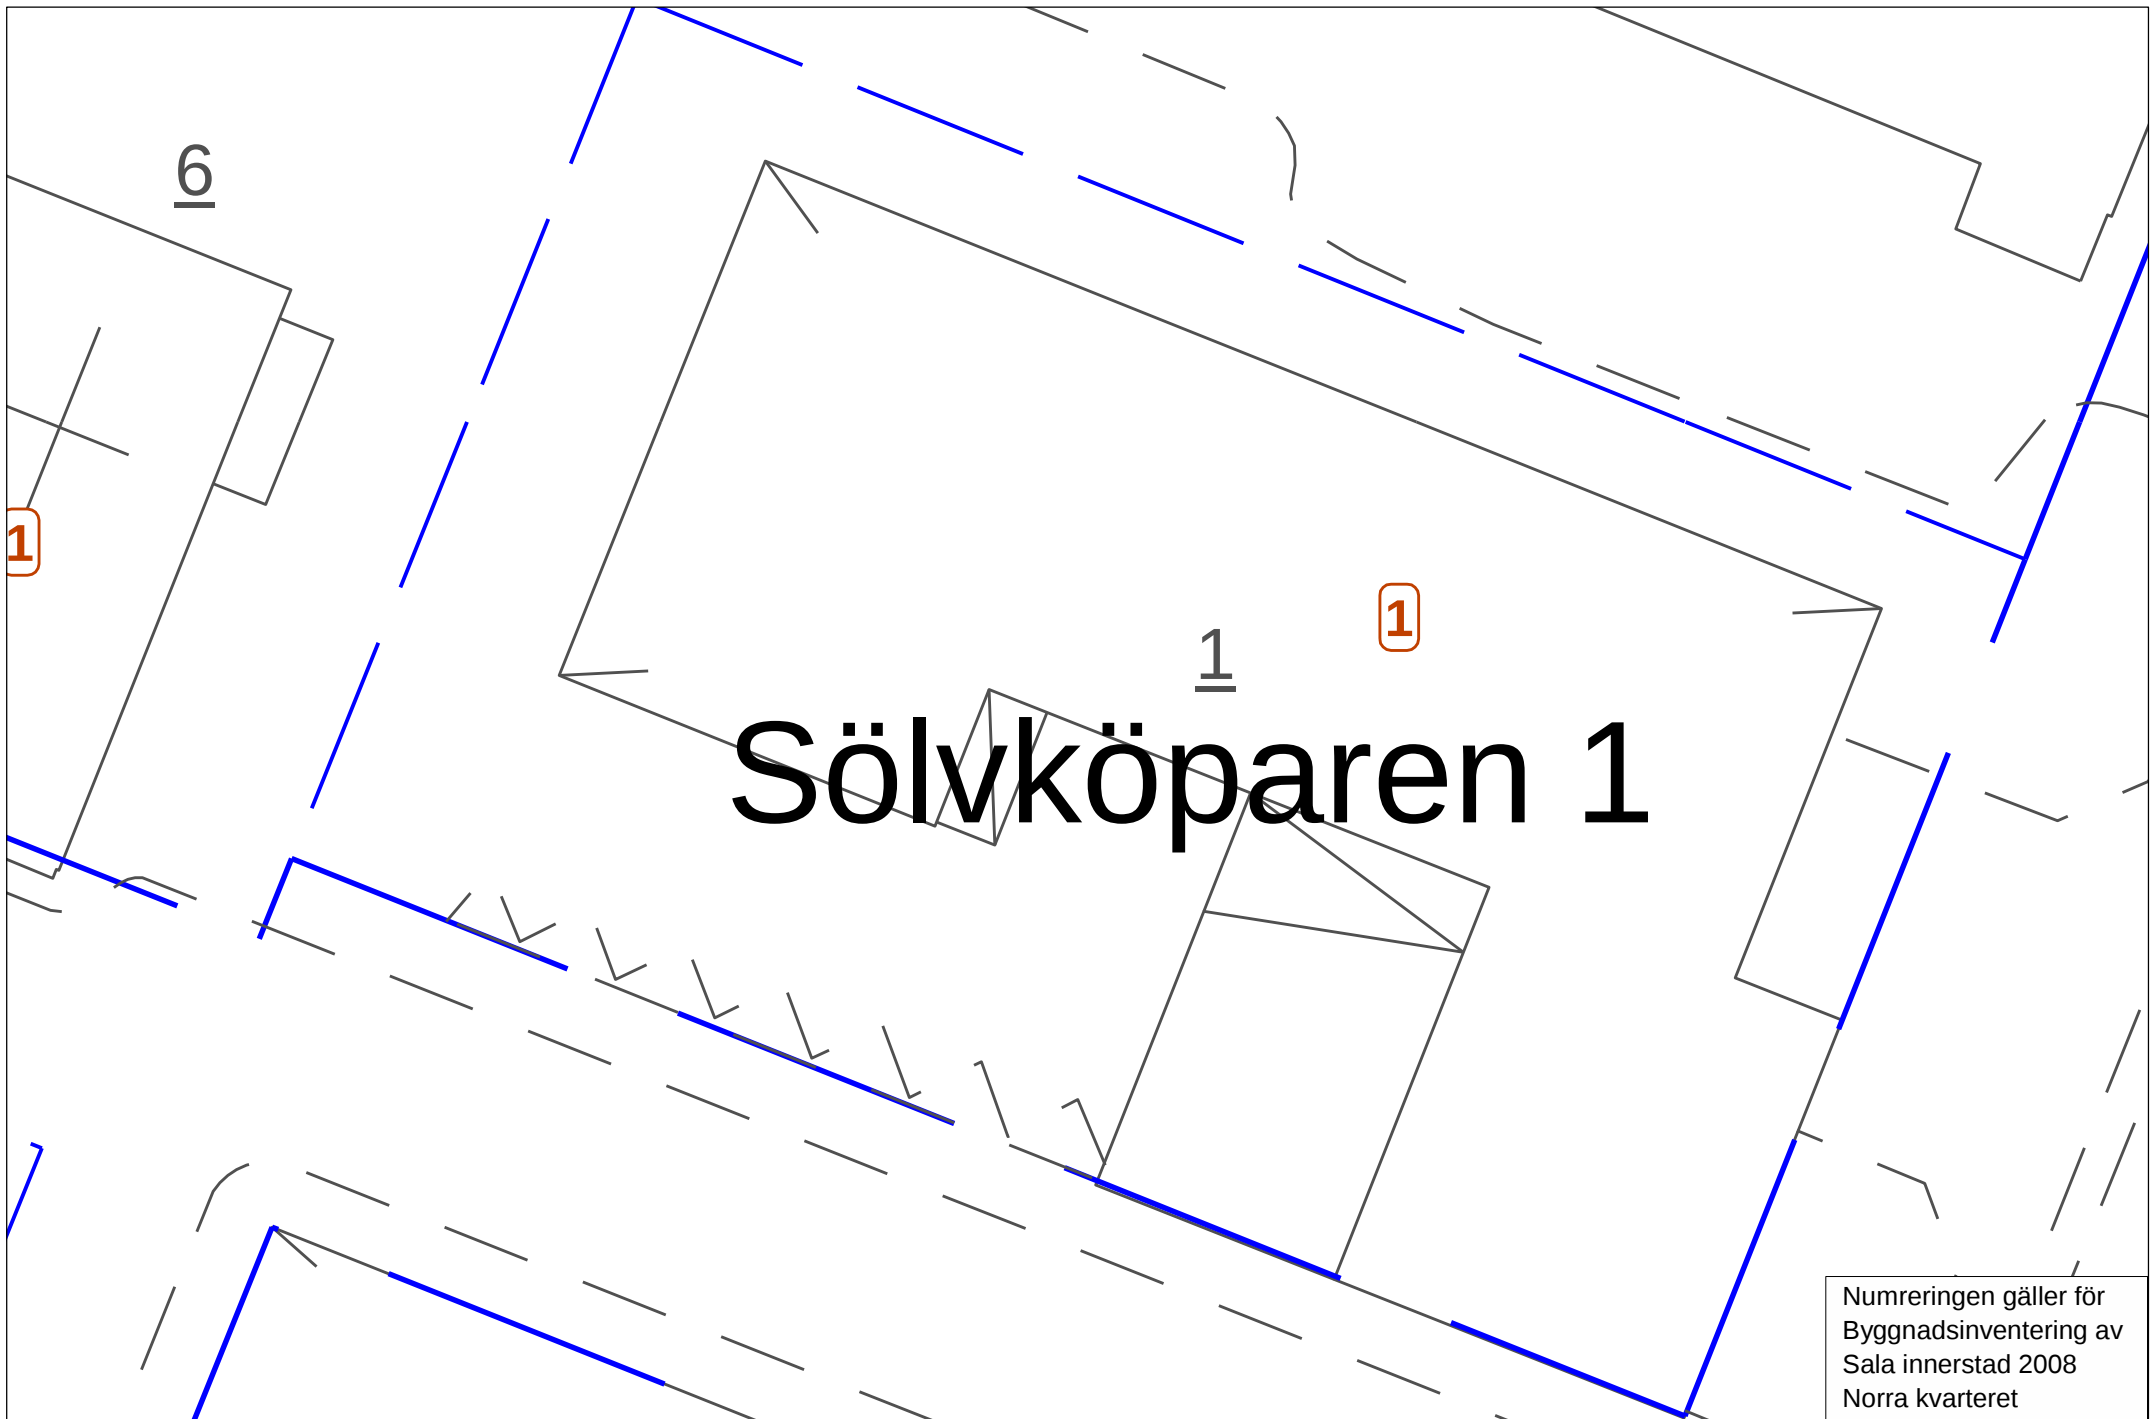

Sölvköparen 1

Numreringen gäller för
Byggnadsinventering av
Sala innerstad 2008
Norra kvarteret