


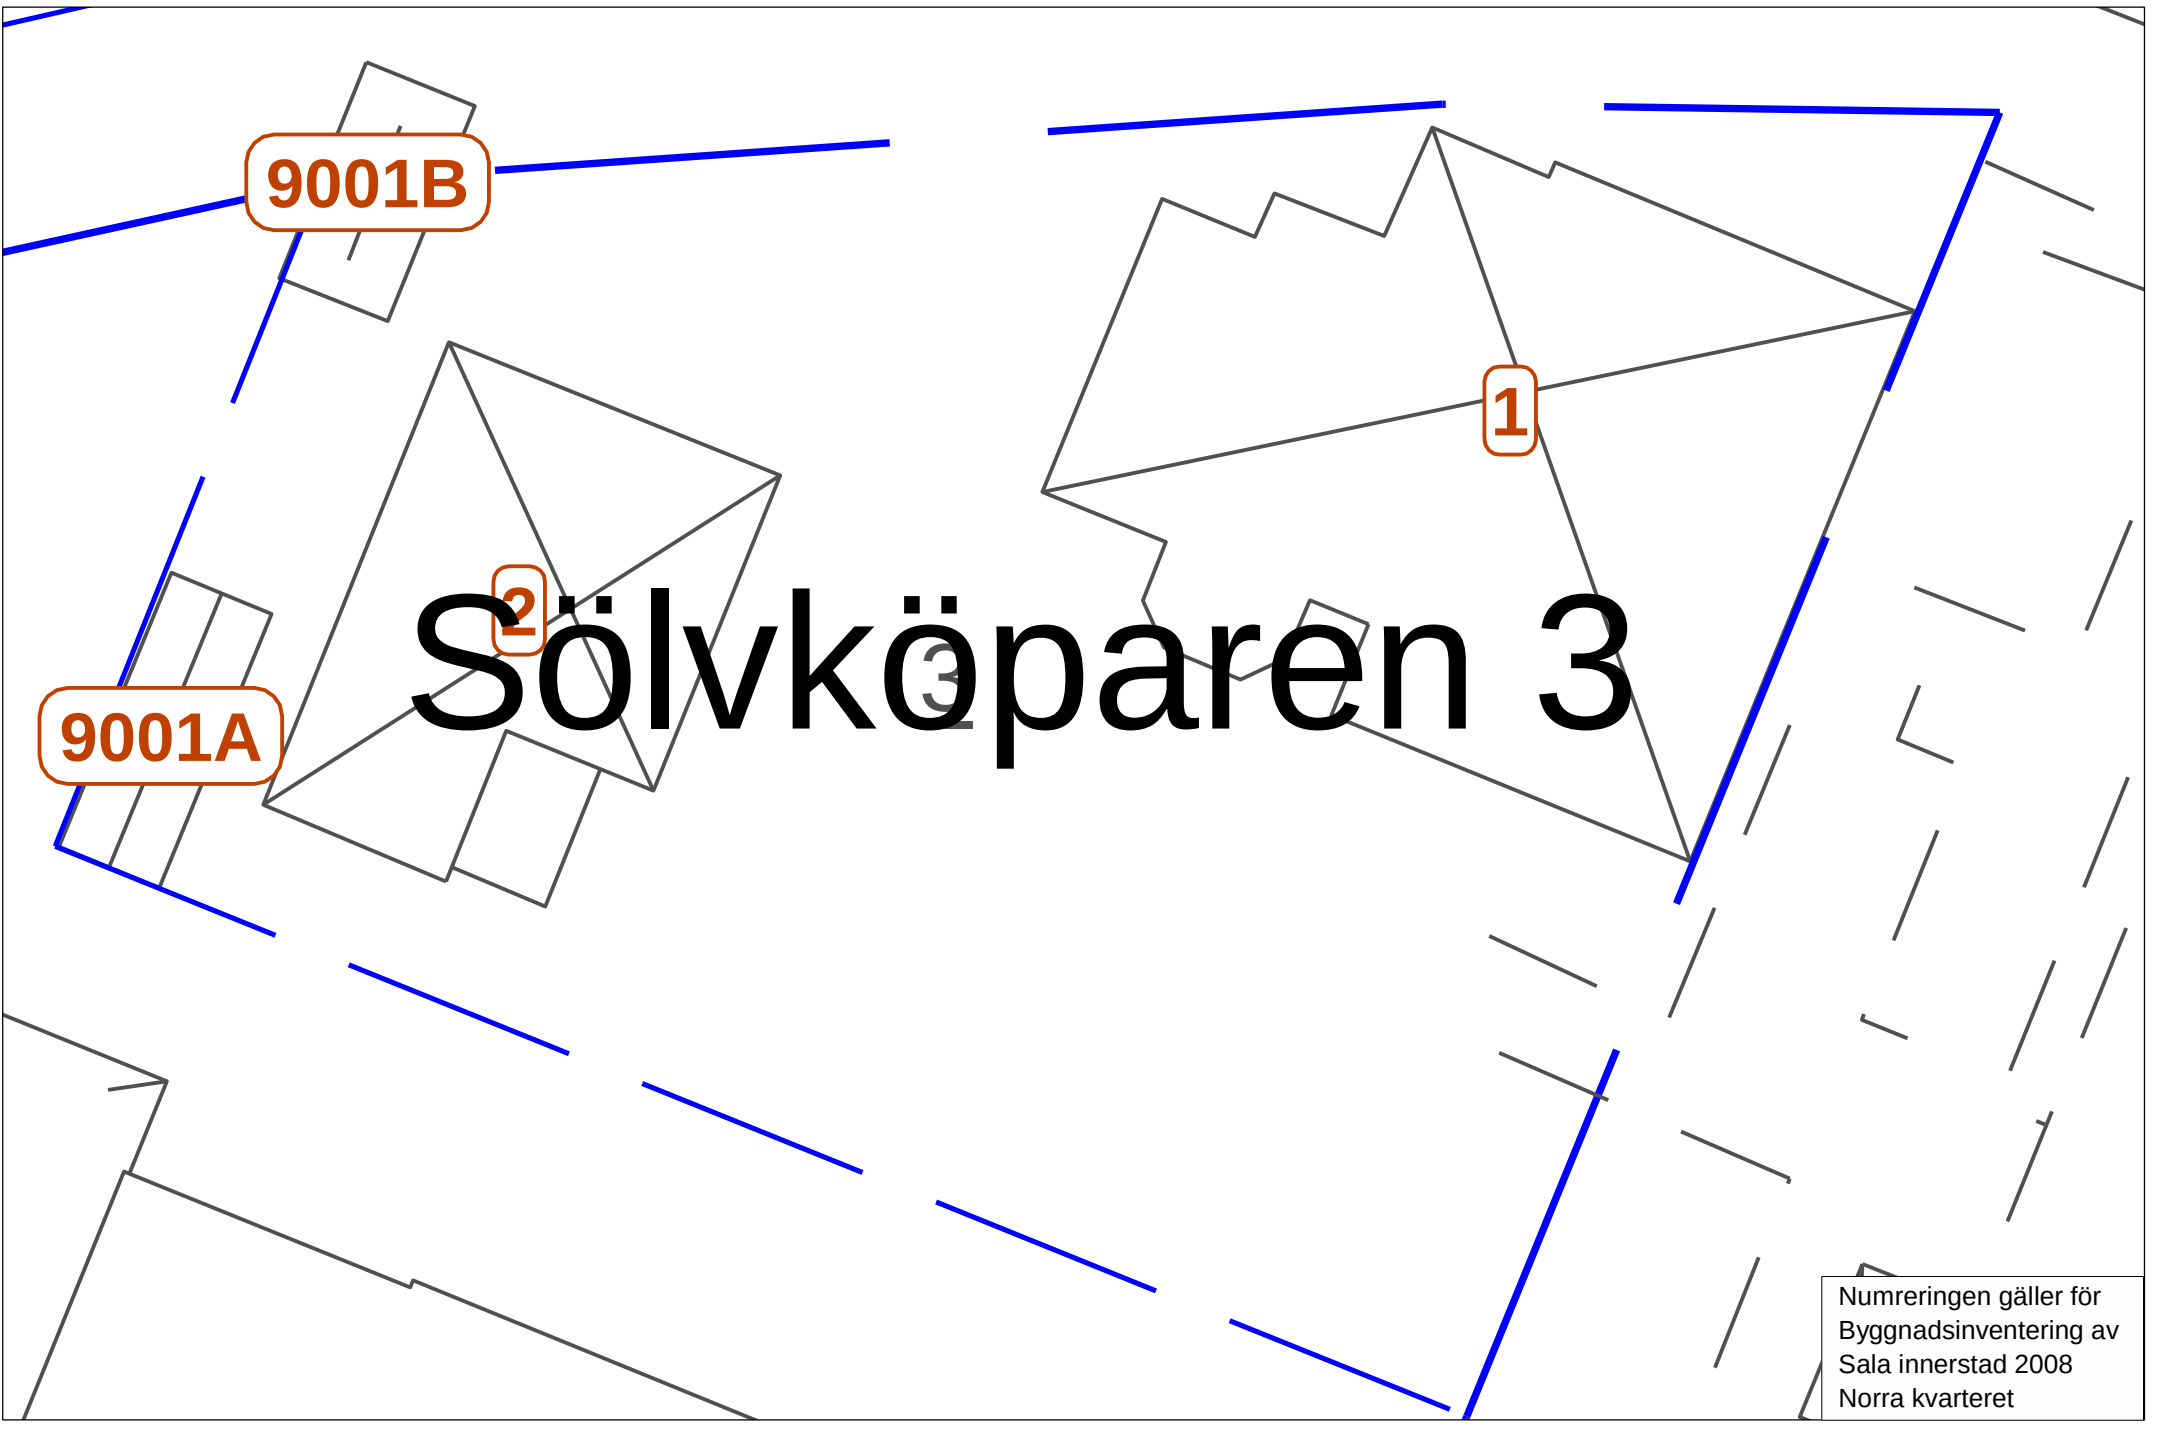

9001B

9001A

Sölvköparen 3

1

2

3

Numreringen gäller för
Byggnadsinventering av
Sala innerstad 2008
Norra kvarteret