


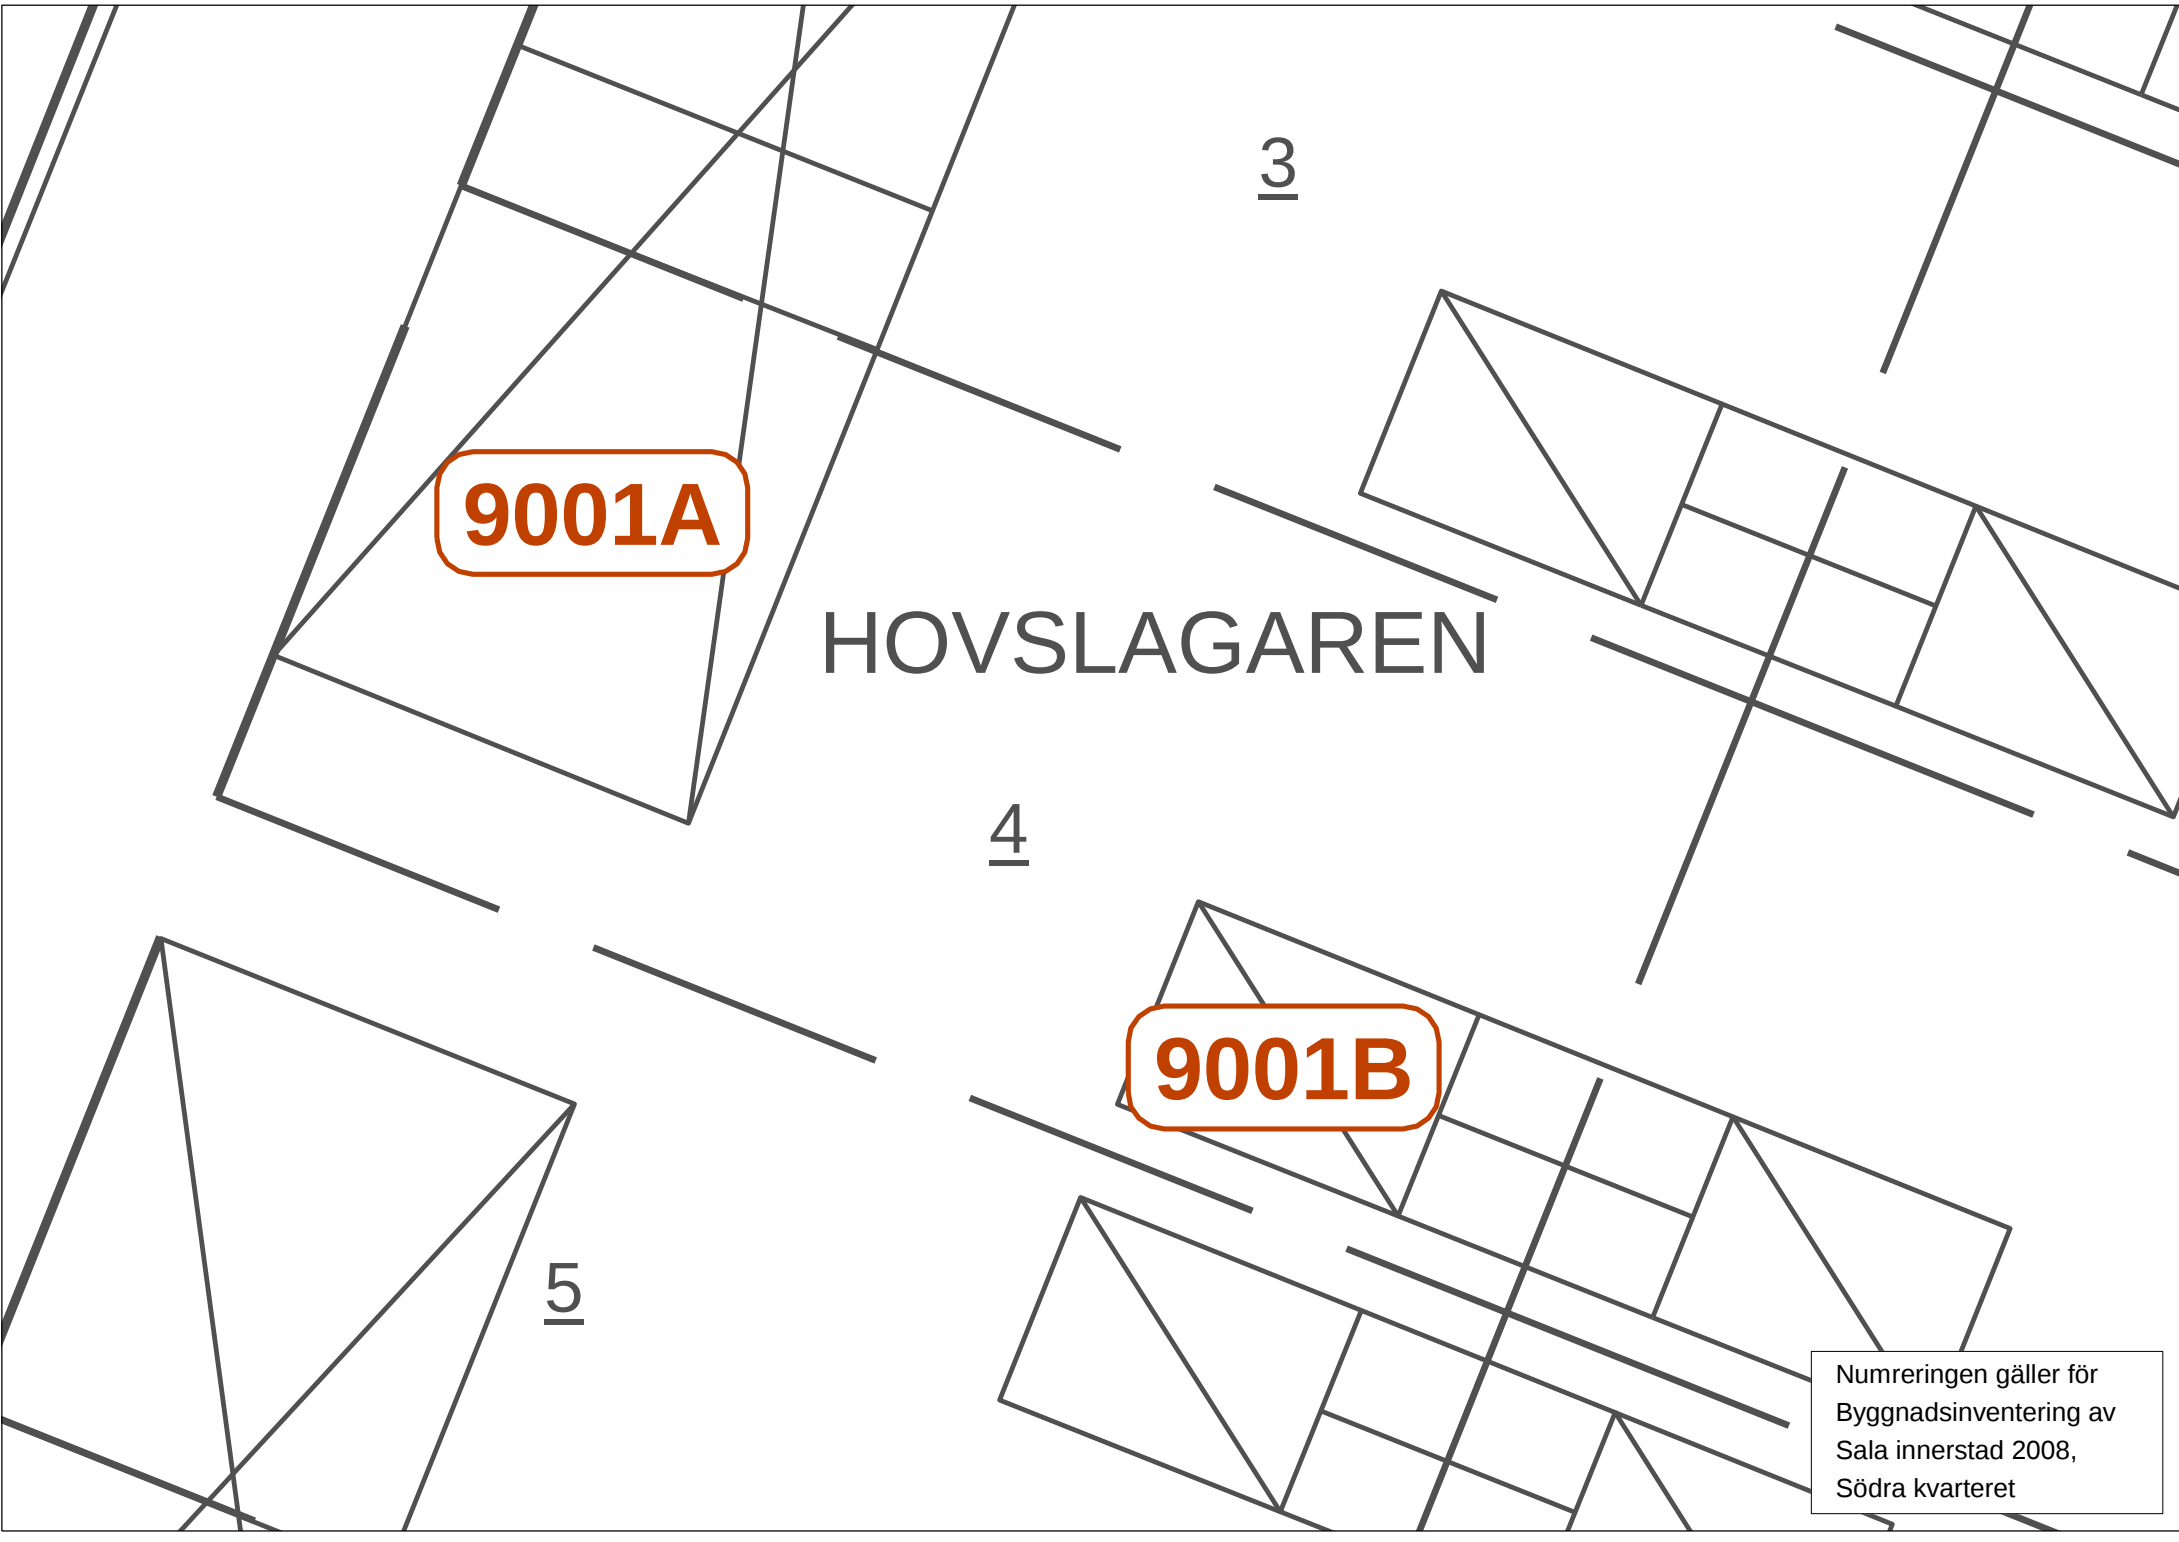

9001A

HOVSLAGAREN

3

4

9001B

5

Numreringen gäller för
Byggnadsinventering av
Sala innerstad 2008,
Södra kvarteret