


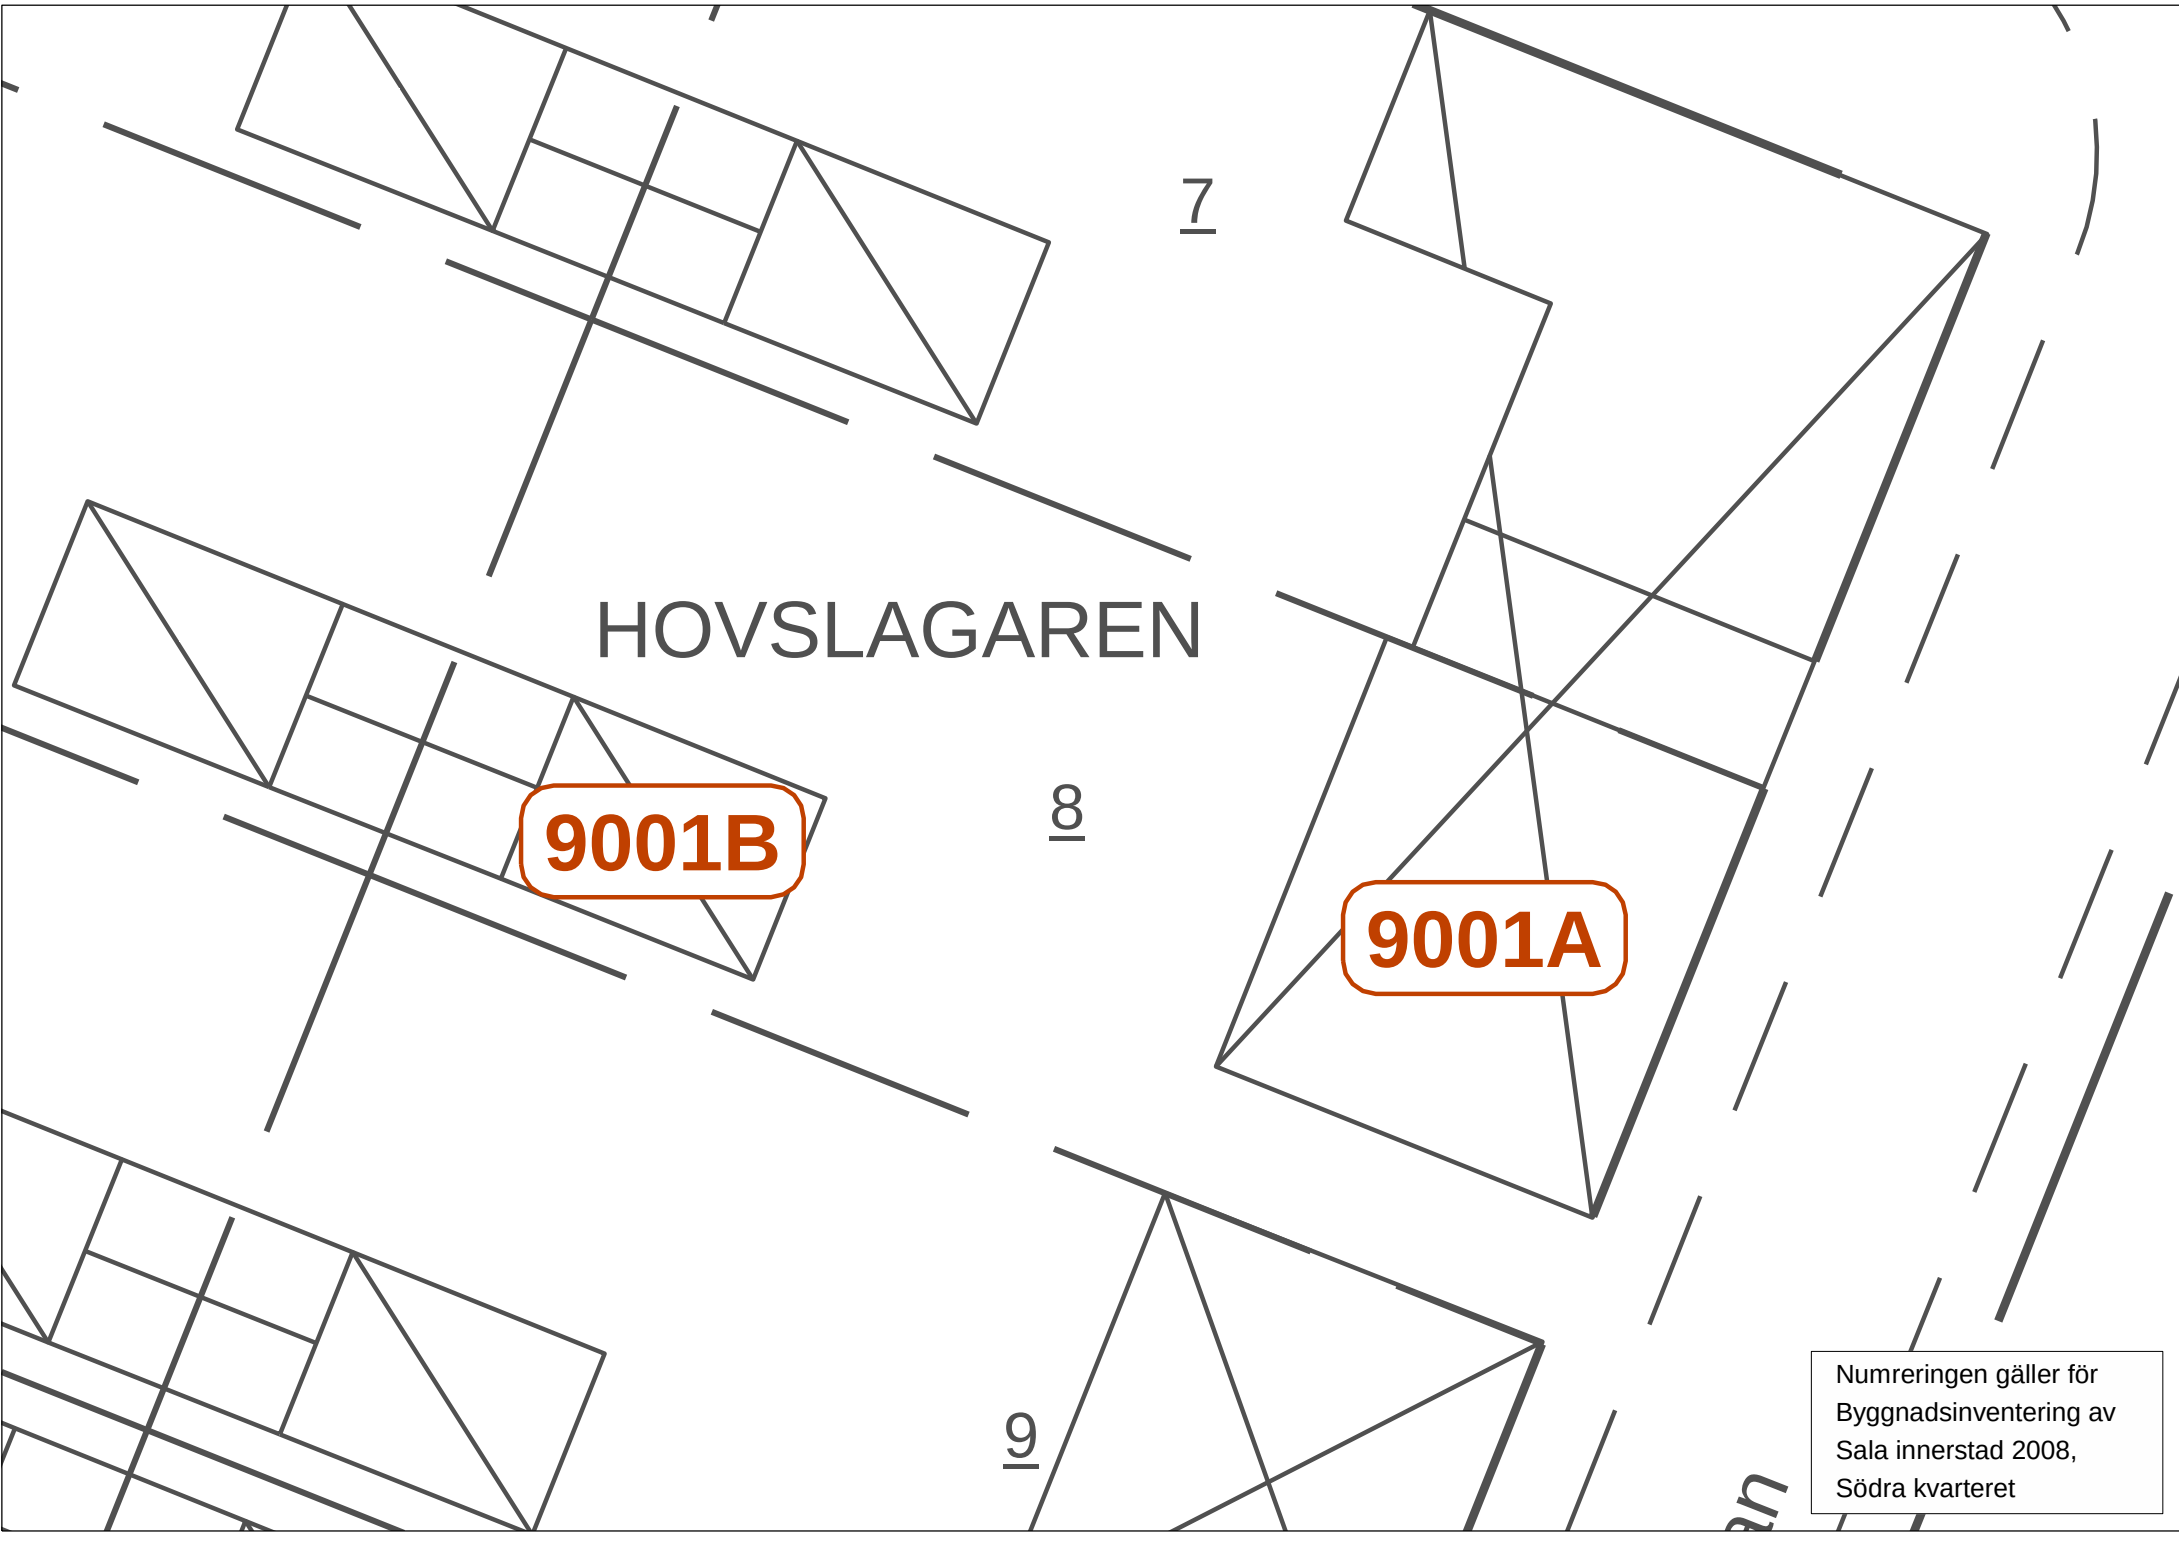

HOVSLAGAREN

9001B

9001A

Numreringen gäller för
Byggnadsinventering av
Sala innerstad 2008,
Södra kvarteret