


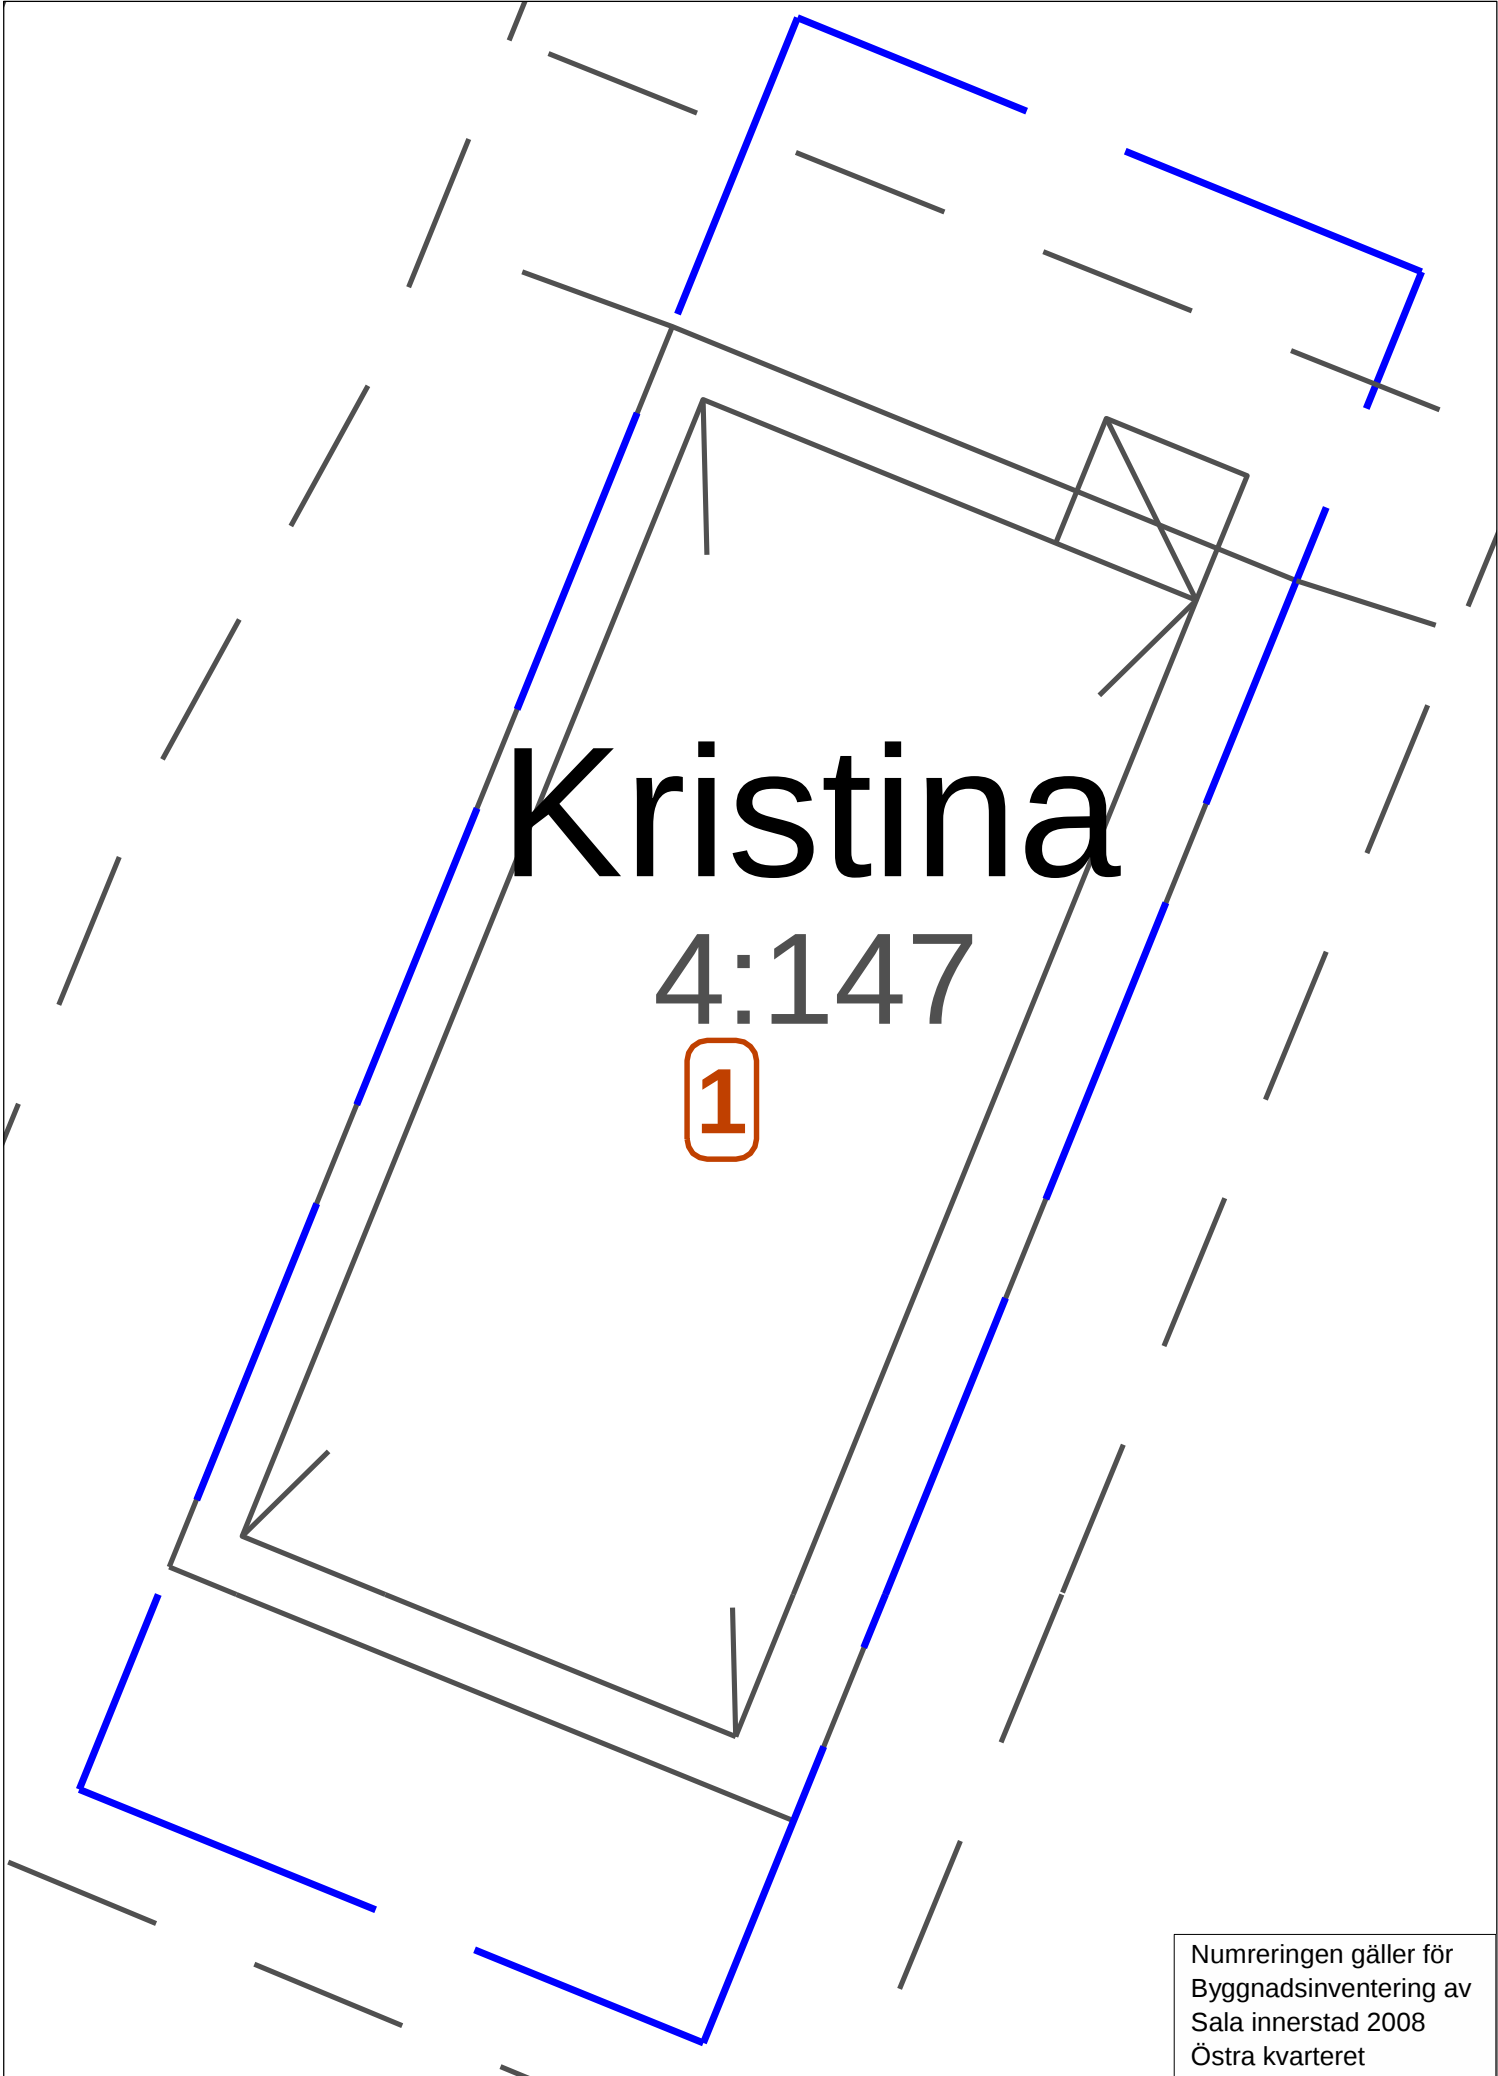

# Kristina

4:147

1

Numreringen gäller för  
Byggnadsinventering av  
Sala innerstad 2008  
Östra kvarteret