

Byggnadsminnesförklaring av Grensholms herrgård på fastigheten Grensholm 2:1, Vånga socken, Norrköpings kommun

Fråga om byggnadsminnesförklaring av Grensholms herrgård har väckts 1977-08-08.

Byggnadsnämnden har avgivit yttrande i ärendet 1978-03-14 och därvid inte haft något att erinra.

Ni har förklarat er inte ha något att erinra mot föreslagna skyddsföreskrifter.

Grensholms herrgård bevarar egenarten hos en gången tids byggnadsskick och är med hänsyn härtill att anse som synnerligen märklig.

Länsstyrelsen förklarar därför med stöd av 1 § lagen om byggnadsminnen (1960:690) 15 byggnader på fastigheten Grensholm 2:1 för byggnadsminne. I samband härmed meddelar länsstyrelsen följande skyddsföreskrifter enligt 2 § ovan nämnda lag.

1. De på den till ärendet hörande kartan med nr 1 och 7 markerade byggnaderna får inte rivas, ej heller till det yttre eller inre ombyggas eller på annat sätt förändras.
2. De på kartan med 2-6 och 8-12 markerade byggnaderna får inte rivas eller till det yttre ombyggas eller på annat sätt förändras.
3. De på kartan med streckad linje markerade fasaderna (nr 13 - 15) får inte ombyggas eller på annat sätt förändras.
4. I huvudbyggnadens (nr 2) stora mittersal och bibliotek får den fasta inredningen (boaseringen) inte ändras.
5. Det på kartan med heldragen begränsningslinje markerade området får inte utan länsstyrelsens medgivande ytterligare bebyggas eller på annat sätt väsentligen förändras.
6. Underhållsätgärder av de byggnader eller byggnadsdelar som omfattas av byggnadsminnesförklaringen skall utföras i samråd med länsstyrelsen.

1980-06-27

11.392-1993-77

Om ändring av byggnadsminnet i strid mot meddelade skyddsföreskrifter finnes nödvändigt för att byggnaderna skall vara till nytta eller om sådan ändring eljest kan anses påkallad av särskilda skäl, får länsstyrelsen enligt 3 § lagen om byggnadsminnen meddela tillstånd därtill.

Beslutet gäller från den dag det vunnit laga kraft.

Besvär till kammarrätten i Jönköping enligt bilaga (formulär 10).

I den slutliga handläggningen av detta ärende, i vilket länsstyrelsen i plenum fattat beslut, har förutom föredraganden deltagit länsassessorn Bo Hultström.

I styrelsens beslut deltog landshövdingen och ledamöterna Ragnar Gustafsson, Per-Olof Strindberg, Nils-Åke Wiström, Anna Wohlin-Andersson, Göthe Anderson, Olle Anderberg, Thore Pettersson, Arne Nilsson, Erik Wärnberg, Per A Pettersson, Rolf Andersson, Wils Lennstam, Stig Magnusson och Hans Holm.

*Göte Svenson*  
Göte Svenson  
Landshövding

*Sven E Noreen*  
Sven E Noreen  
Länsantikvarie

Bilagor

kartutdrag i skala 1:2000  
besvärshänvisning


Kopia till

akten  
riksantikvarieämbetet, dk  
läns museet  
byggnadsnämnden, Norrköpings kommun  
inskrivningsmyndigheten, Norrköpings tingsrätt  
plan.kansliet, protokollspärmen  
länsantikvarien

Bestyrkes

*E. J. J. J.*

EJ

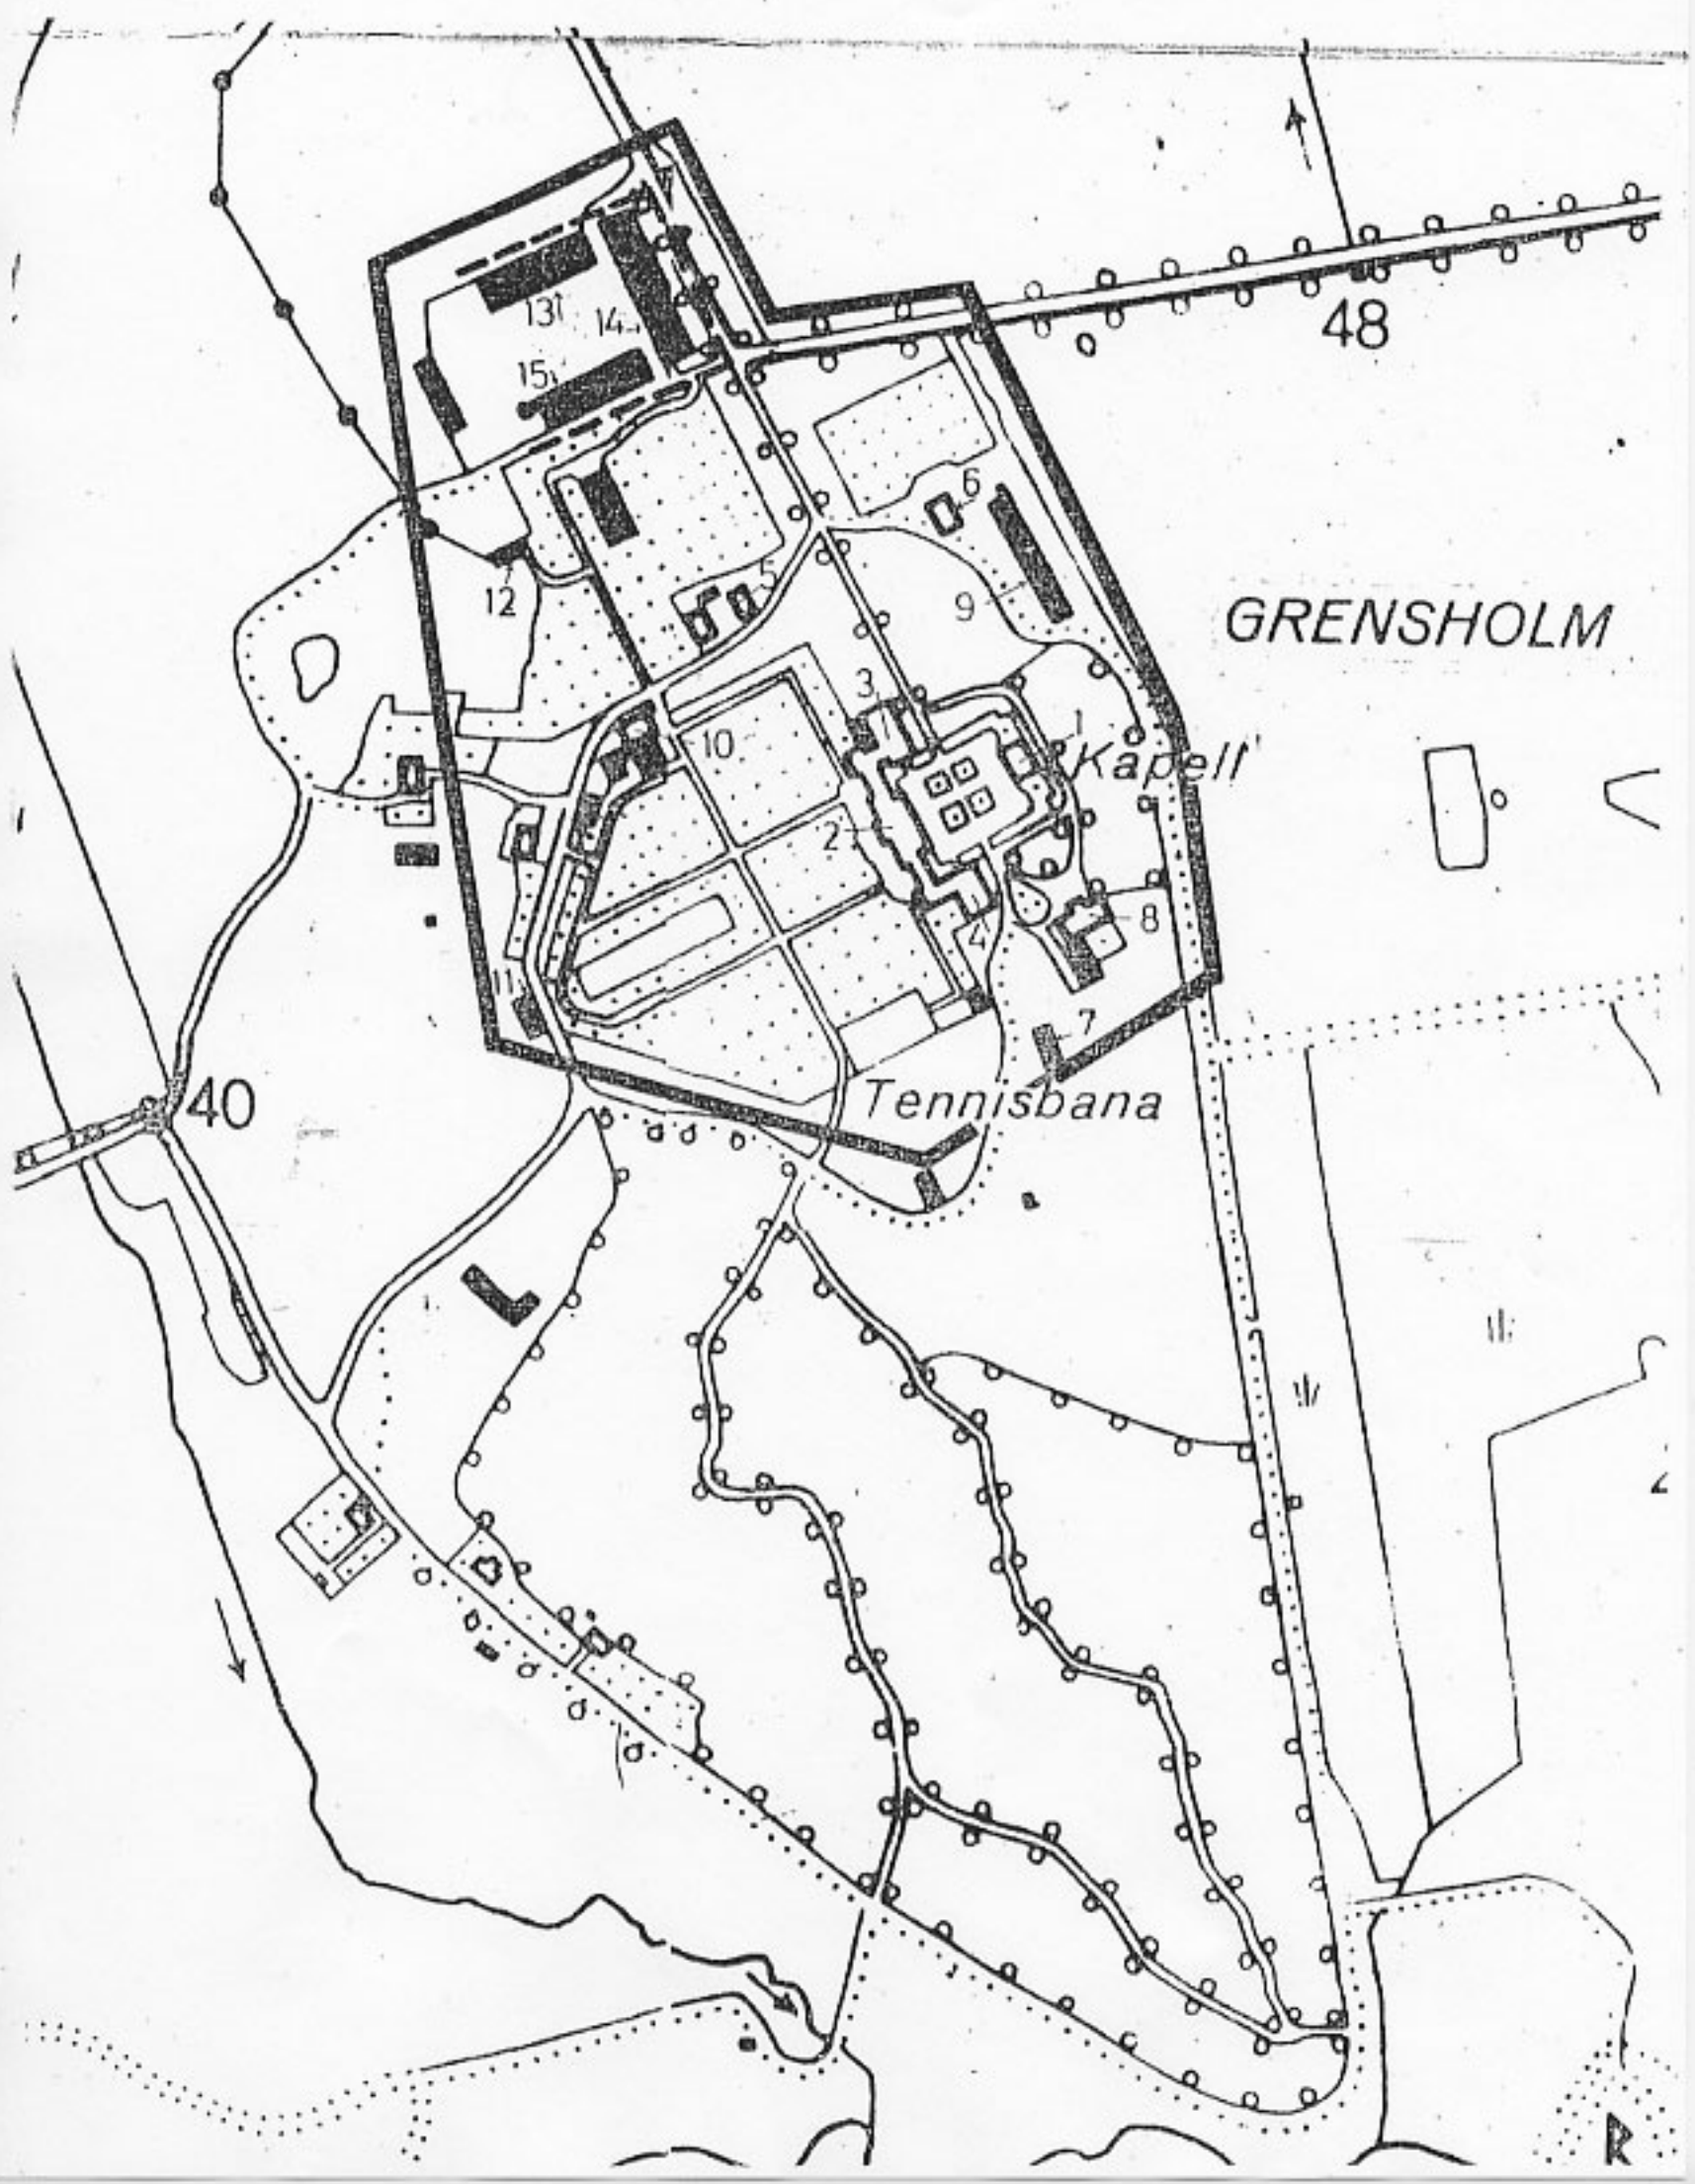

GRENSHOLM

Kapell

Tennisbana

40

48

R