



10042

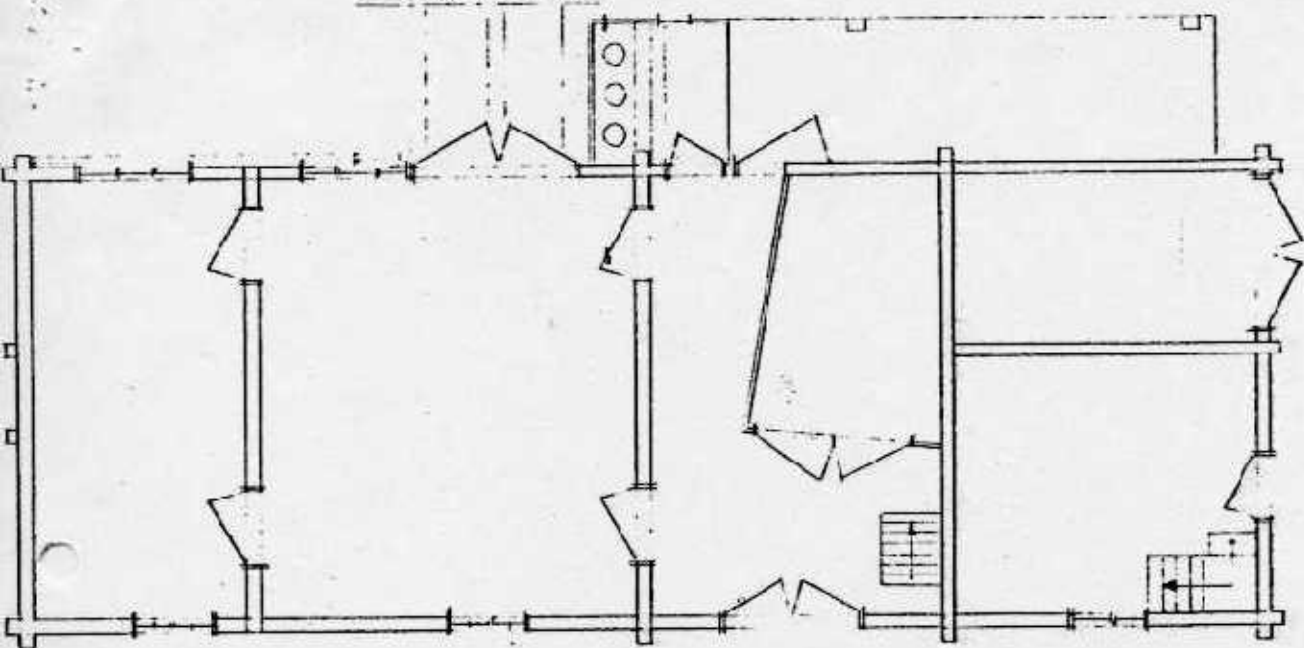


STALL

PLAN - 1:100 -

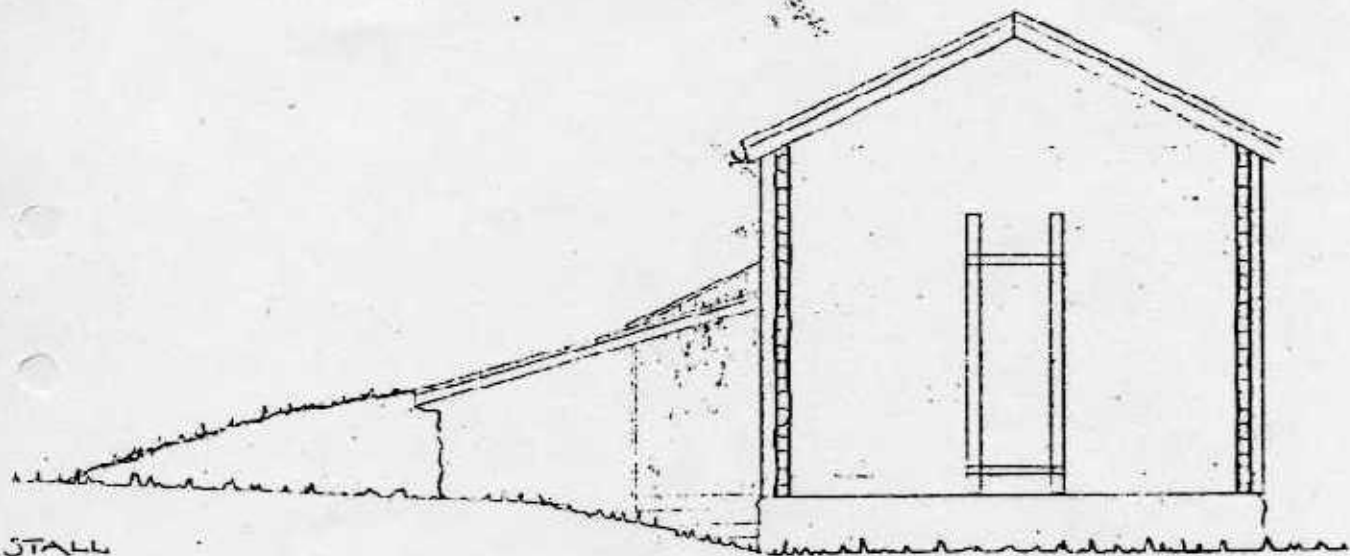


STALL

FASAD MOT VÄSTER - 1:100 -


 <p>RIKSANTIKVARIÄMBETET VÅRDSEKTIONEN SILJALEN 1 ÖSTERSUND BOX 6405 - 114 84 STOCKHOLM TEL. 06-2289 00 TEL. 063-127129</p>		<p>REV. ANT. REVIDERINGEN AVSER</p> <p>• <u>KROKSGÅRD 3:1</u></p> <p>• <u>RESTAURERING</u></p> <p>• <u>DRYGGSTUGA OCH STALL</u></p> <p>• <u>PLAN, FASADER</u></p>		SIGN.	DATUM
UPPMÄTARE - MW	KONSTRUKTOR	RITARE MW	LANDSKAP JÄMTLAND	SKALA - 1:100 -	
DATUM ÖSTERSUND 14 05 20	ANTIKVARIÉ <i>L. Janne Örnstedt</i>	TEKNIKER	SOCKEN RÖDÖN	RITNINGSBETECKNING Z 11 2	REV.

NORR

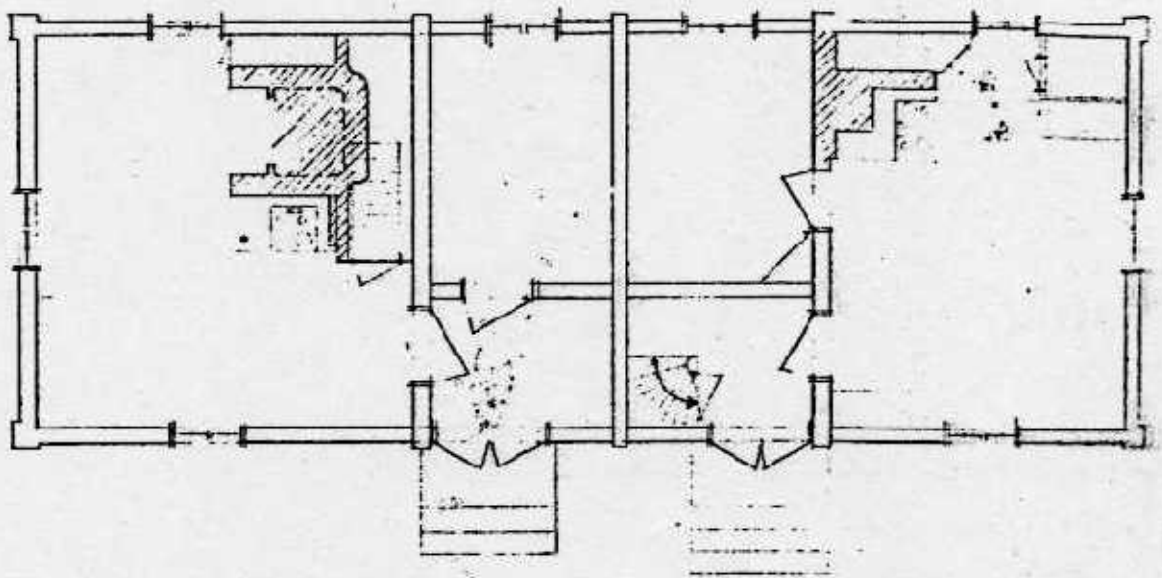


BRYGGSSTUGA

PLAN - 1:100 -

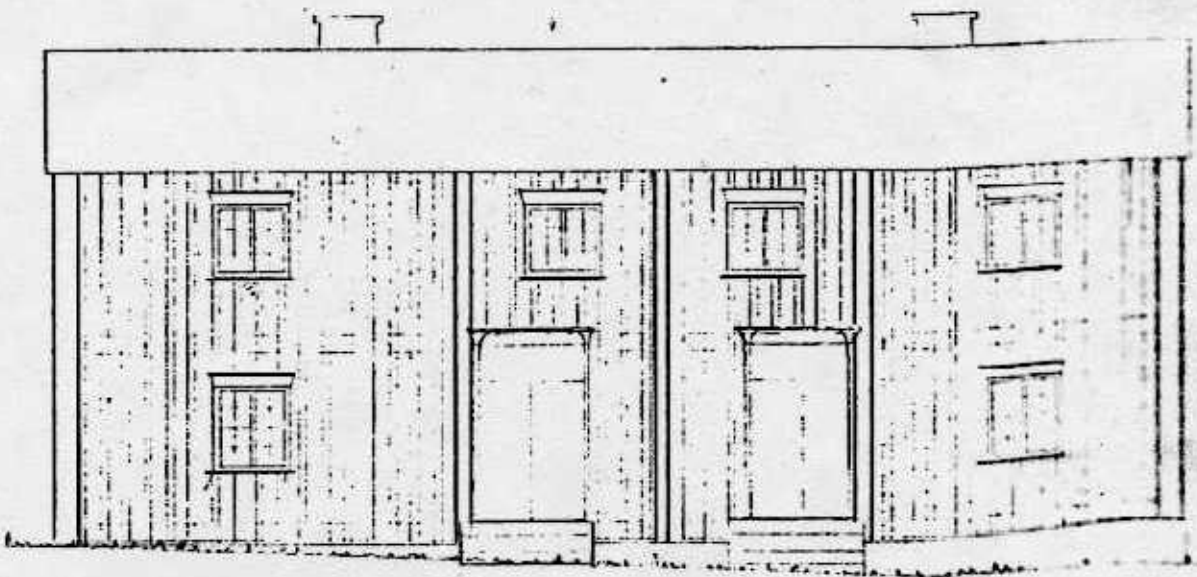

BRYGGSSTUGA

FASAD MOT NORR - 1:100 -

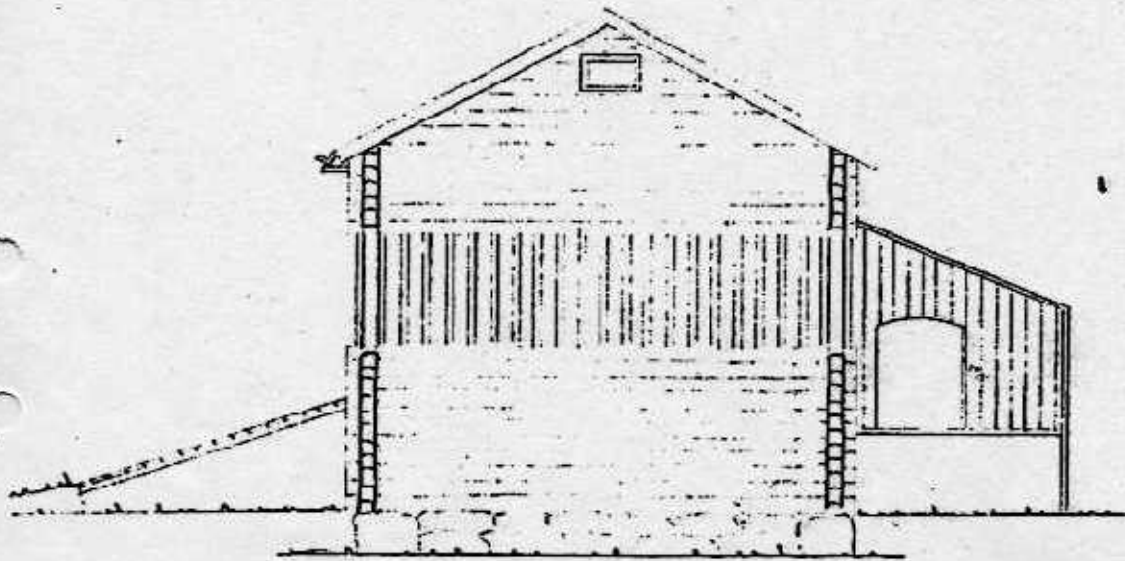

LOGE

FASAD MOT NORDÖST - 1:100 -



RIKSANTIKVARIÄMBETE
VÄRDSEKTIONEN

FILIALEN I ÖSTERÅS

BOX 5405 - 114 84 STOCKHOLM

TEL. 08-228900 TWL. 043-117125

UPPMÄTARE

KONSTRUKTÖR

RITARE

MW

ML

DATUM


ANTIKVARIÉ

TEKNIKER

03 ERSUND


74 05 20

Ingemar Lönn

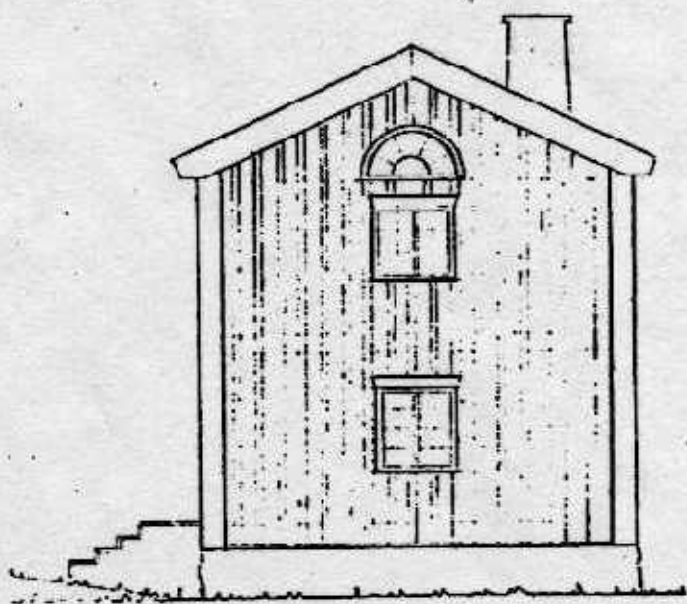


BRYGGSTUGA

FASAD MOT VÄSTER - 1:100 -

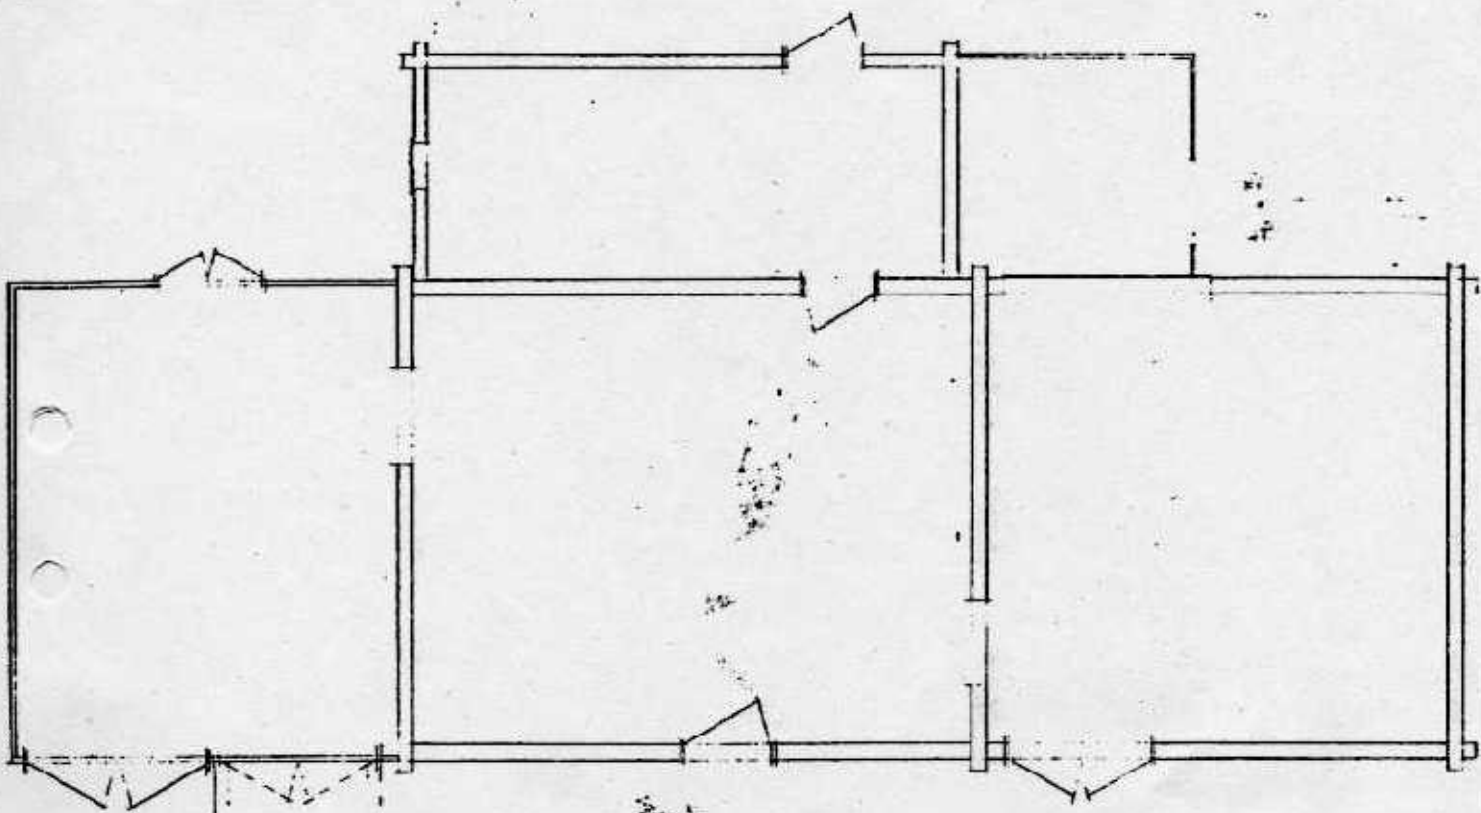

LOGE
PLAN - 1:100 -

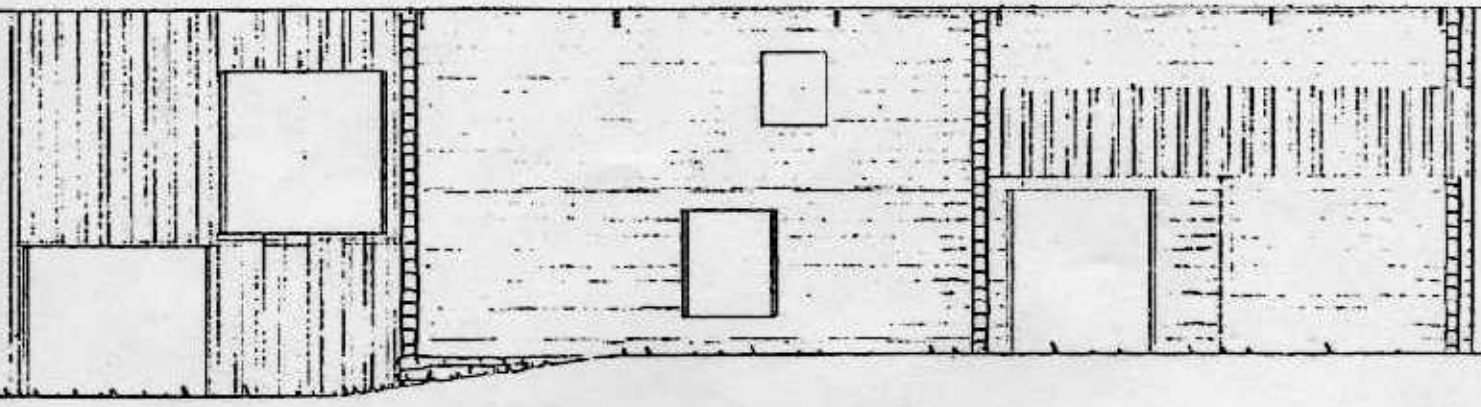

LOGE
FASAD MOT SYDOST - 1:100 -