



Byggnadsminnesförklaring av fastigheten Bagaren 8
i Åhus, Kristianstads kommun

Sedan fråga väckts om att förklara fastigheten Bagaren 8 i Åhus för byggnadsminne har meddelande därom den 19 maj 1981 insänts till inskrivningsmyndigheten vid Kristianstads tingsrätt, varjämte förslag till skyddsföreskrifter upprättats. Fastighetens ägare samt byggnadsnämnden i Kristianstads kommun har förklarat sig icke ha något att erinra mot den föreslagna byggnadsminnesförklaringen. Ägarna har godkänt de föreslagna skyddsföreskrifterna.

Enär fastigheten Bagaren 8 i Åhus bevarar egenarten hos gången tids byggnadsskick och med hänsyn härtill är att anse som synnerligen märklig förklarar länsstyrelsen jämlikt 1 § lagen om byggnadsminnen fastigheten Bagaren 8 i Åhus för byggnadsminne.

I samband härmed meddelar länsstyrelsen jämlikt 2 § nämnda lag följande skyddsföreskrifter.


1. Fastigheten Bagaren 8 får inte rivas, eller exteriörmässigt förändras utan länsstyrelsens medgivande.
2. Bärande väggar och ursprunglig rumsindelning i del av byggnaden mot V Hamngatan (på ritning 1 markerad 1-8) får inte förändras utan länsstyrelsens medgivande.
3. Nybyggnad eller annan anordning får inte uppföras på tomten utan länsstyrelsens medgivande.
4. Fastigheten Bagaren 8 skall ägnas för dess bestånd erforderligt löpande underhåll.


Länsstyrelsens beslut länder till efterrättelse utan hinder av förd klagan.

./. Besvär till Kammarrätten i Göteborg enligt bilaga.

Beslut i detta ärende har fattats av styrelsen. I beslutet deltog landshövding L Sandgren jämte ledamöterna R Svensson, Å Nilsson, E Jönsson, N Persson, L Bladh, A Olsson, E Johansson, S G Nilsson, S Ekdahl, J Björkman, G Lundbladh, G Karlsson samt tjänstgörande suppleanterna K-E Almqvist och A Carlsson.

I den slutliga handläggningen deltog även länsråd A Johansson, 1:e länsassessor K Magnusson, länsarkitekt B Levinson och länsantikvarie I Tunander, föredragande.

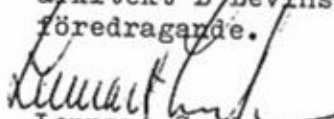

Lennart Sandgren

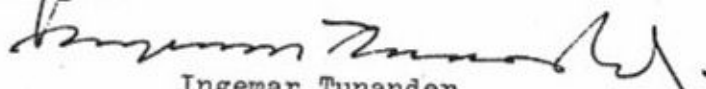

Ingemar Tunander

Bilaga
Karta

Kopia till
Akten
Styrelsens protokoll
Länsantikvarien
Juridiska enheten
Planenheten
Riksantikvarieämbetet, Stockholm
Länsantikvarien, Skånes Hembygdsförbund, Kristianstad
Byggnadsnämnden i Kristianstads kommun
Kulturnämnden i Kristianstads kommun
Inskrivningsmyndigheten
Pressen
iw

0/86

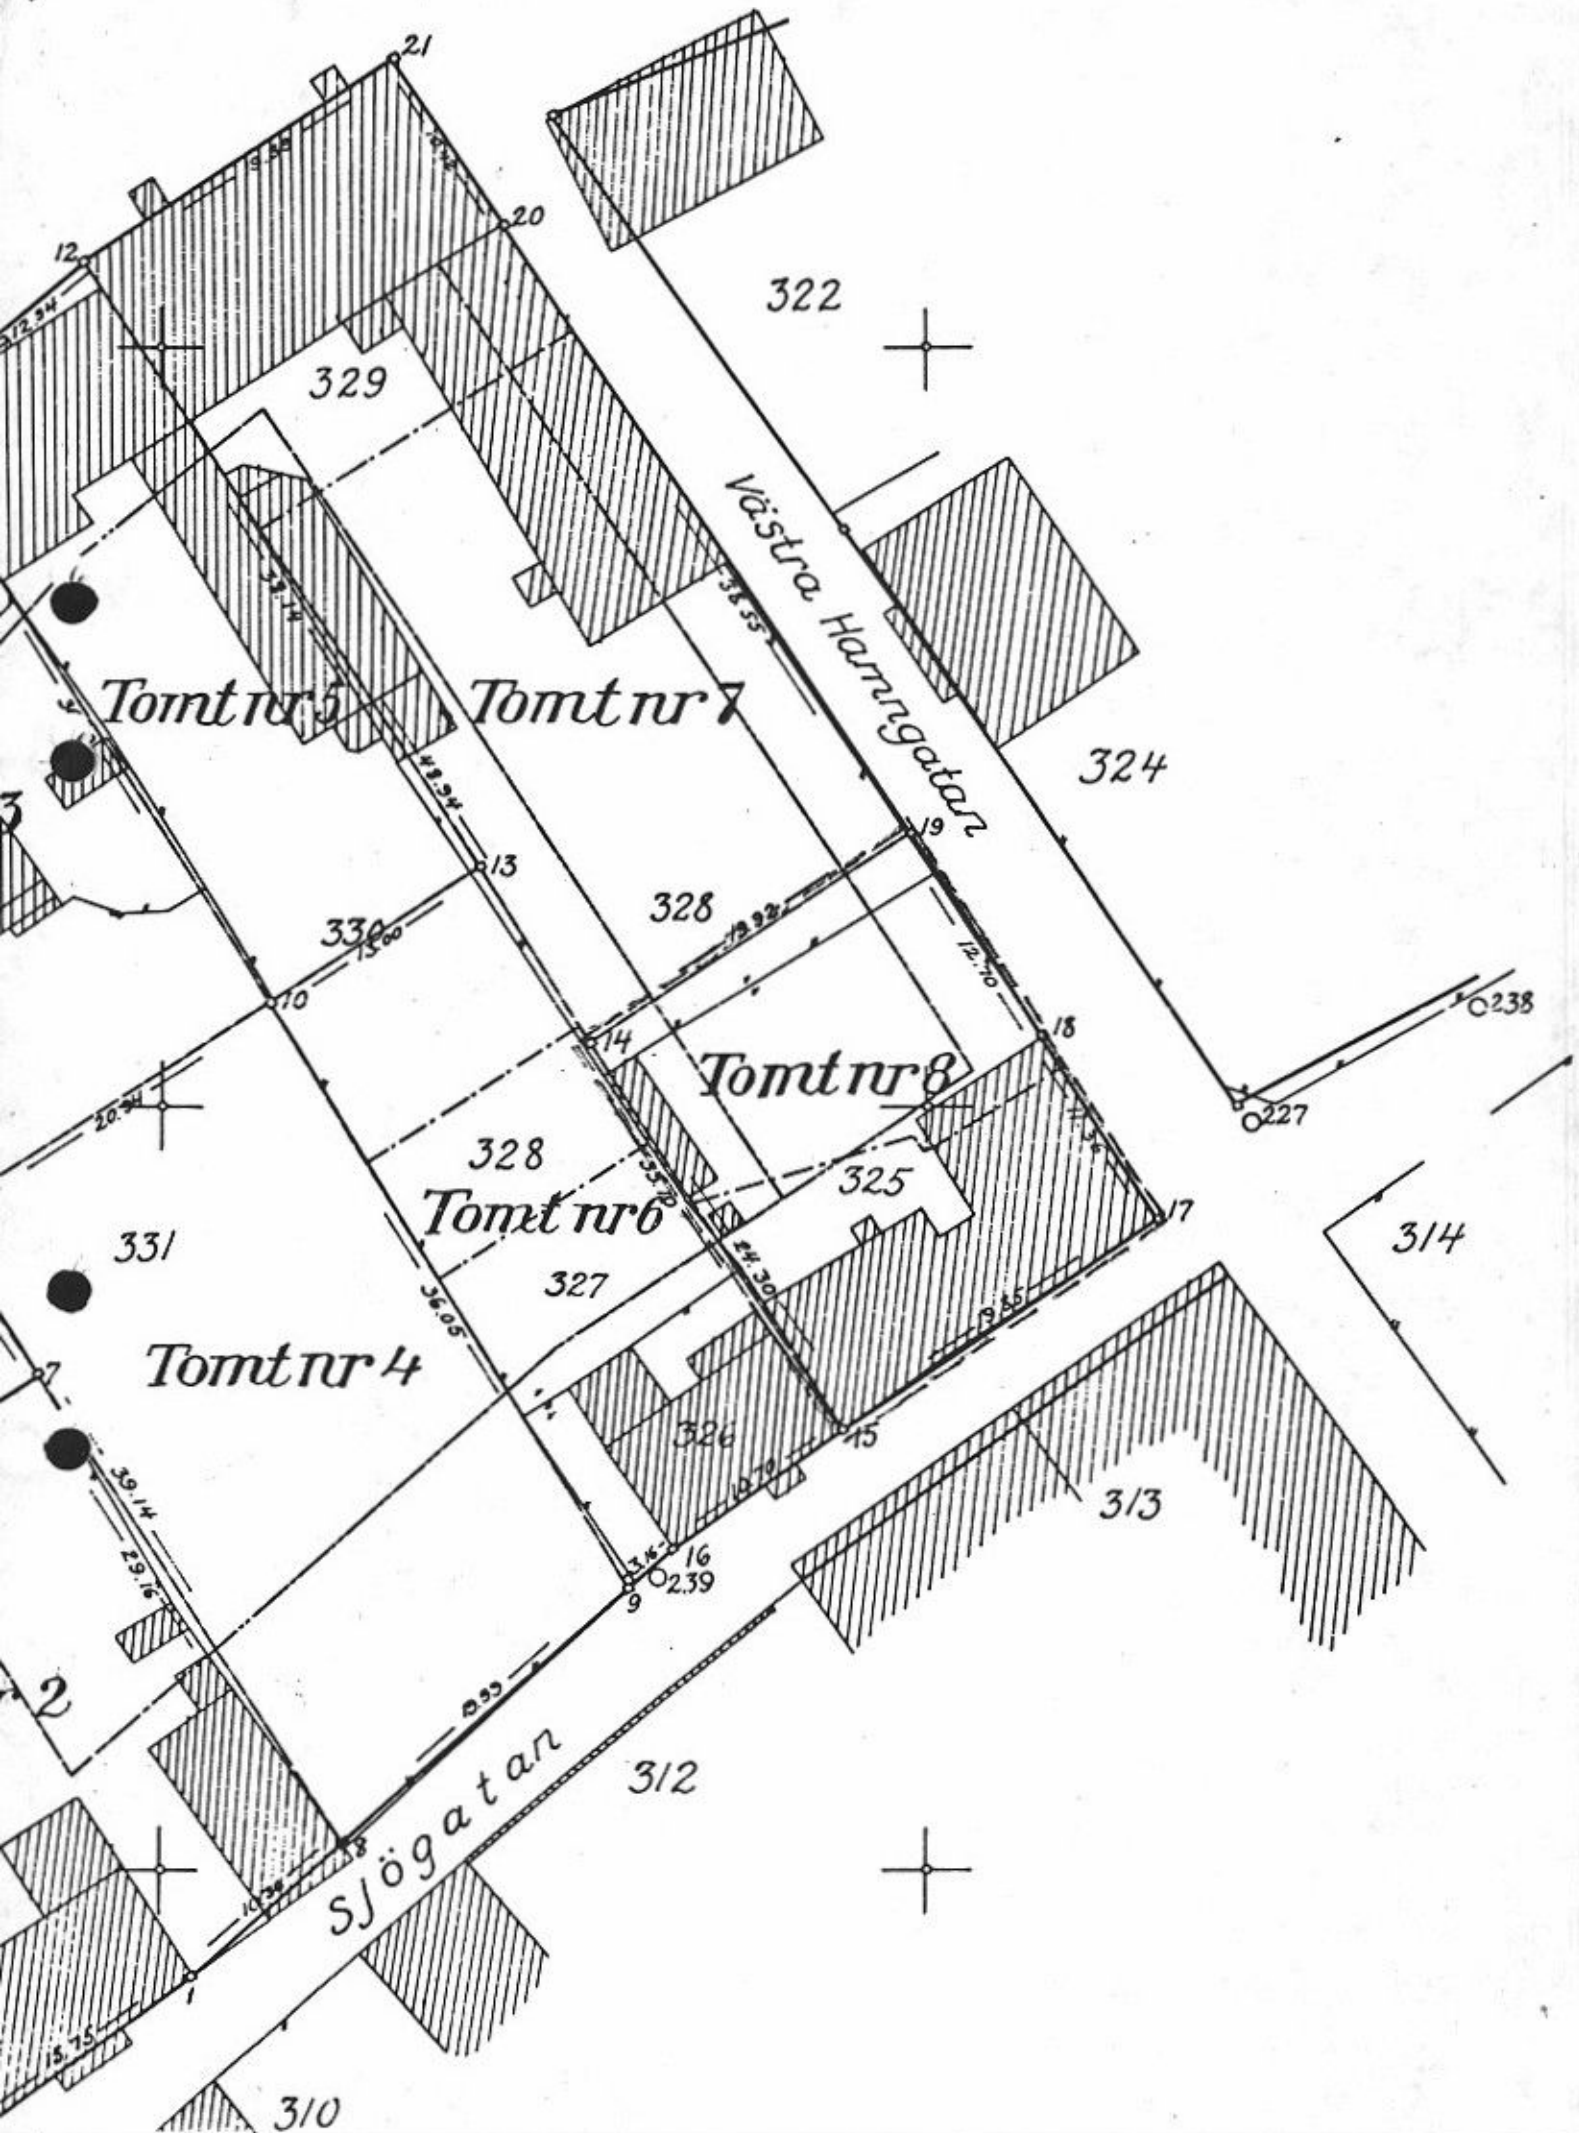


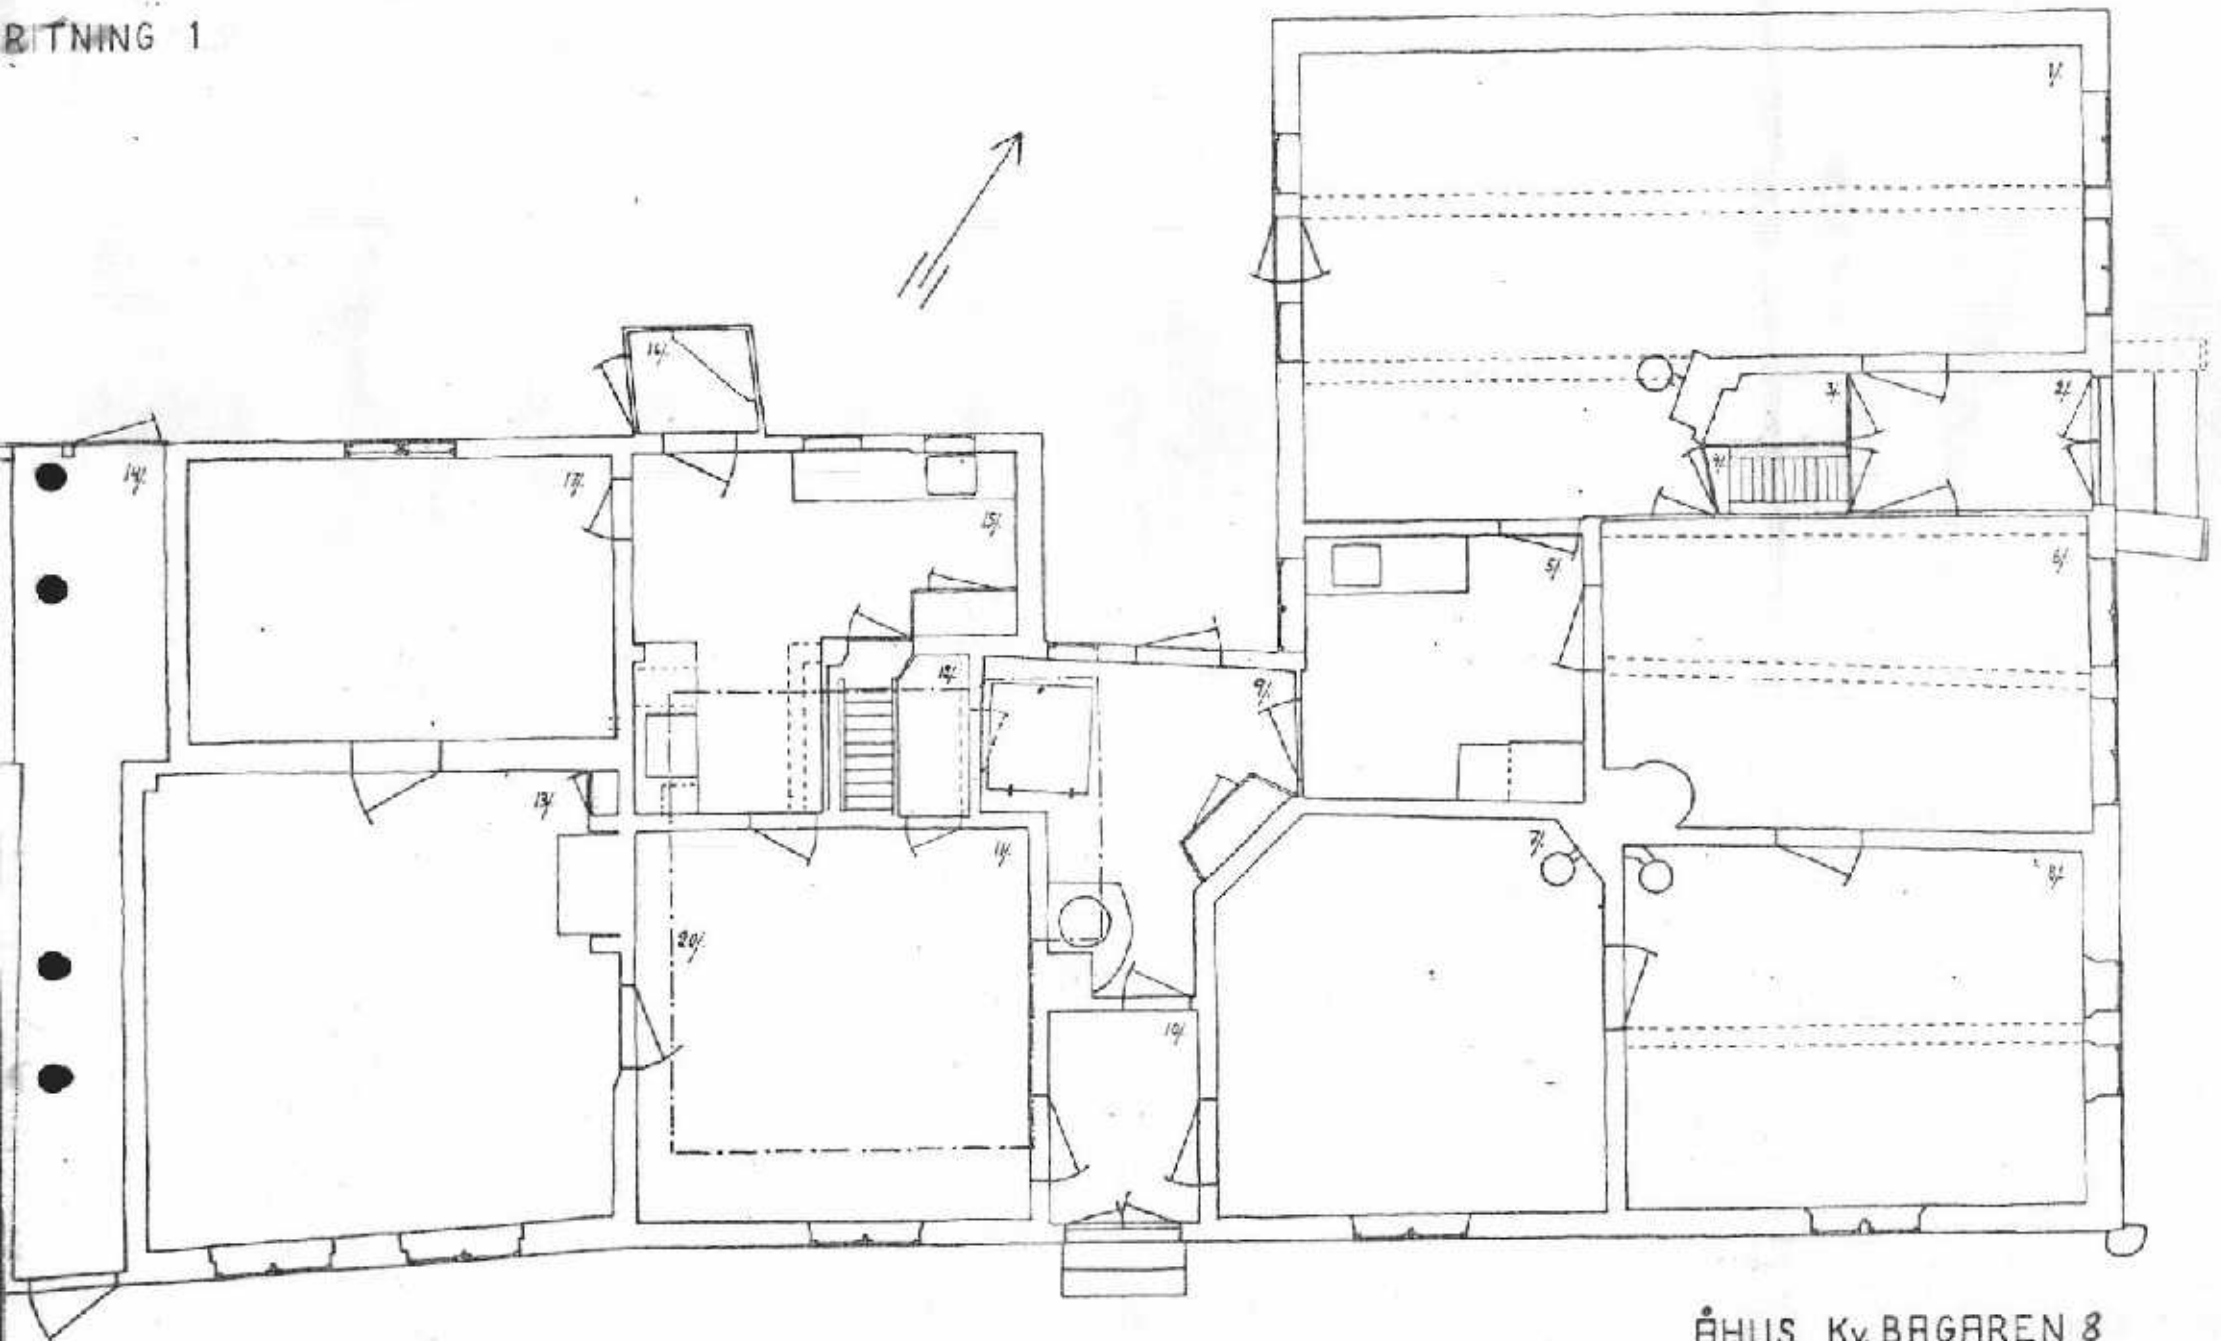


L. ten
Kristianstads kommun

ÅHLIS Kv. BAGAREN 8
PLAN
SKALA 1:50
BJÖRN ROSENBERG 1981

RITNING 2

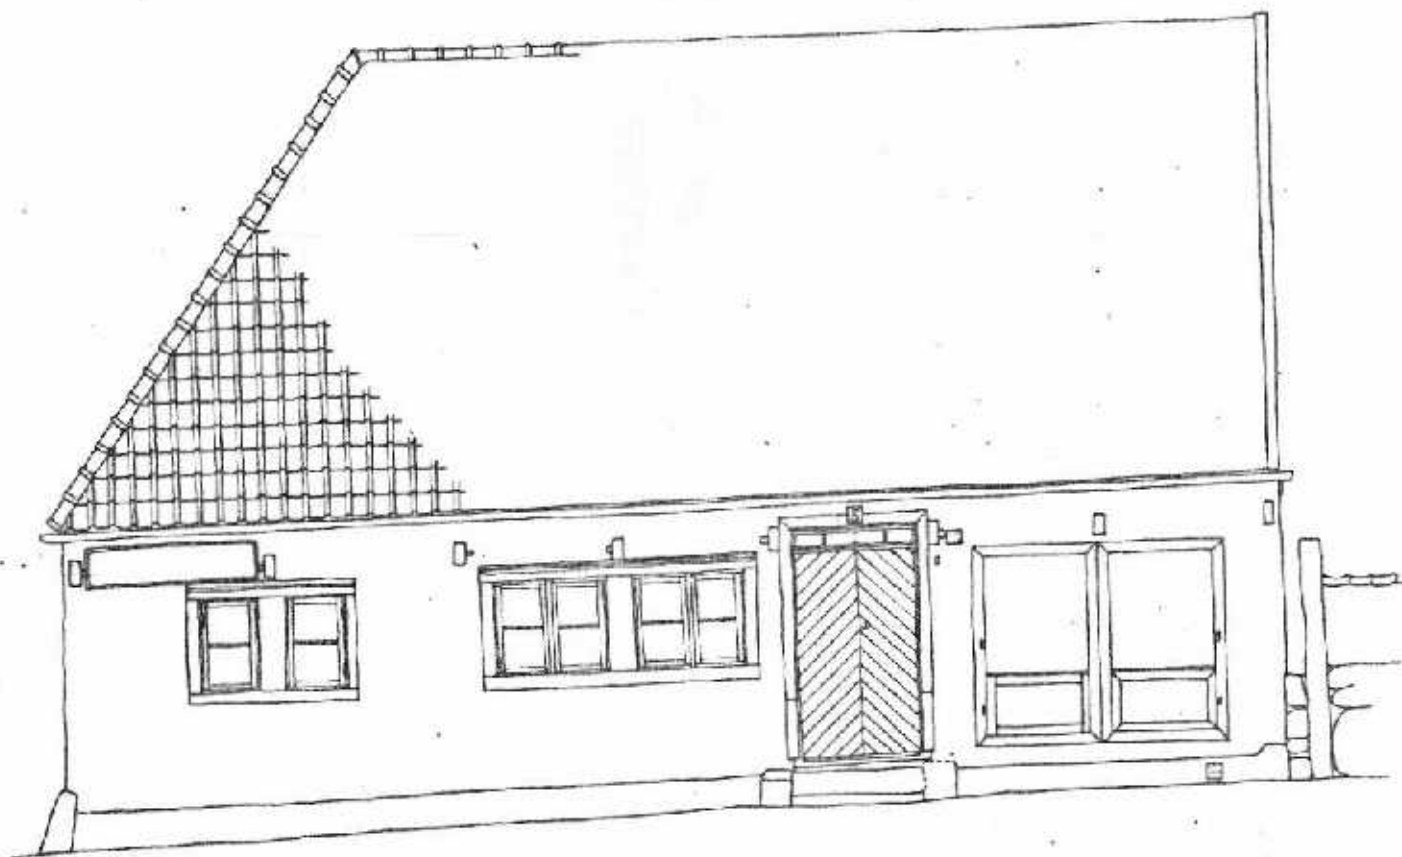


ÅHUS Kv BAGAREN 8
GATUFASAD MOT ÖSTER
SKALA 1:50
BJÖRN ROSENBERG 1931

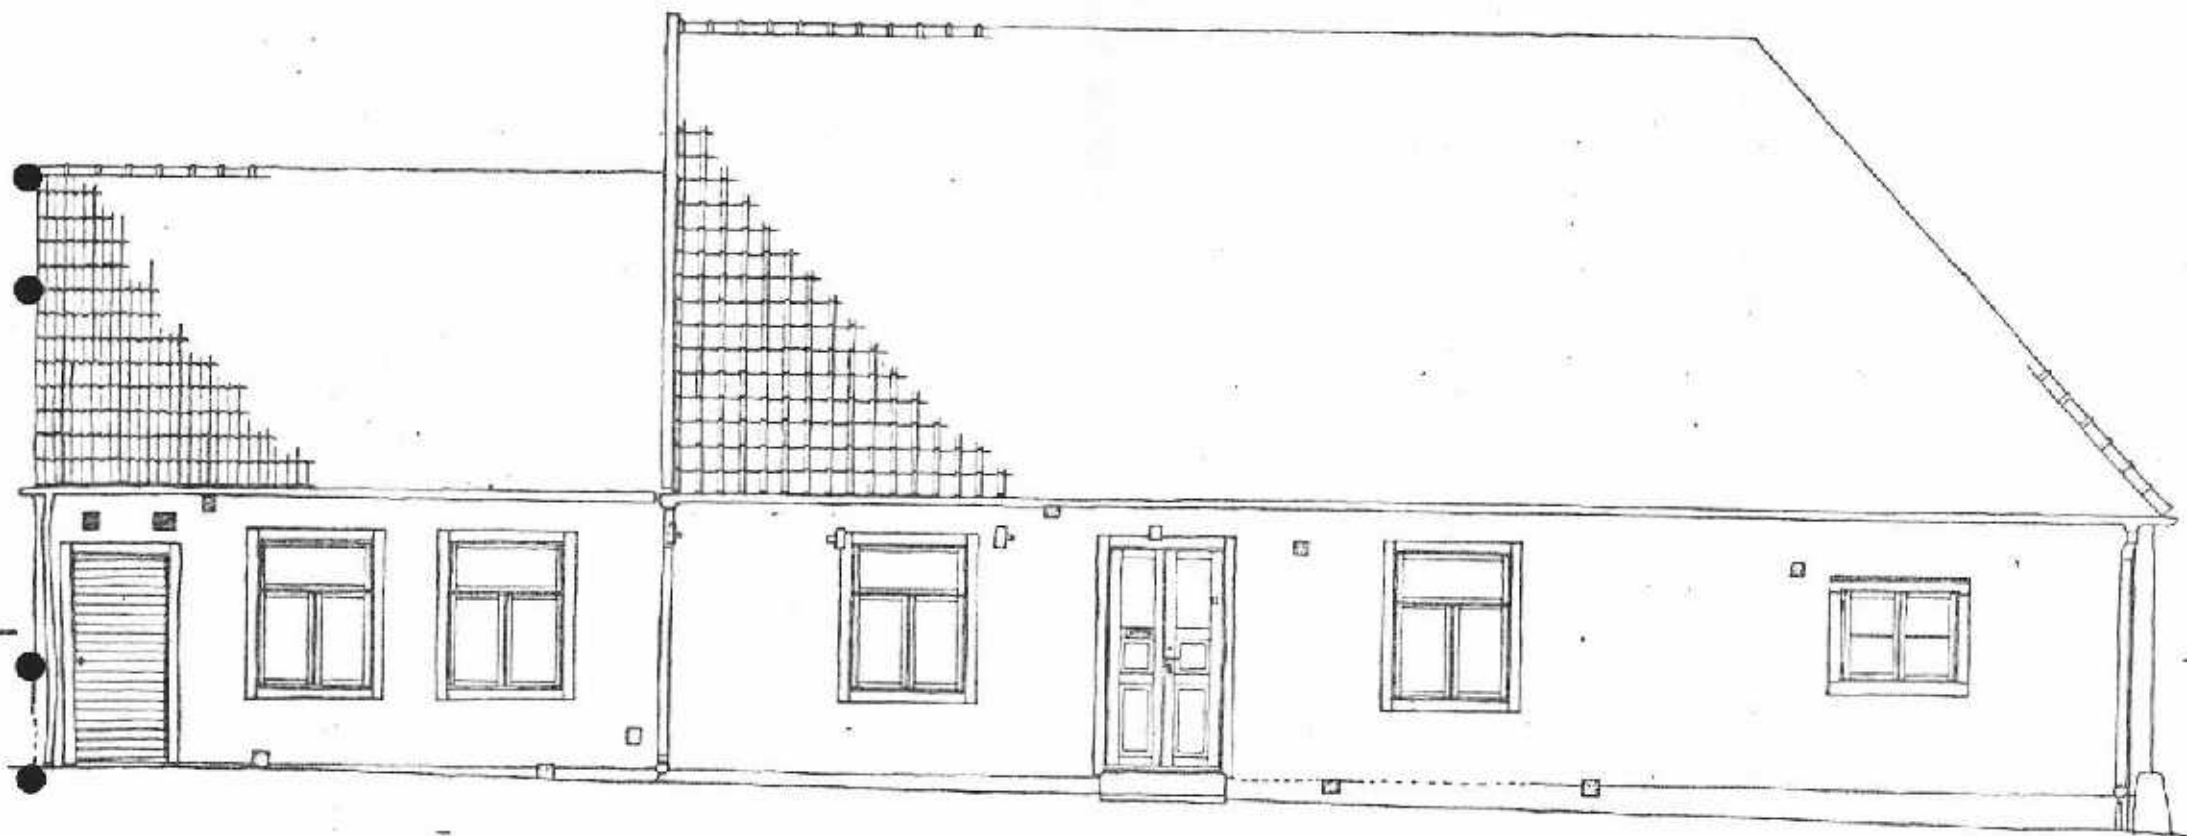


ÅHUS Kv. BAGAREN 8
GATUFASAD MOT SÖDER
SKALA 1:50

RITNING 4

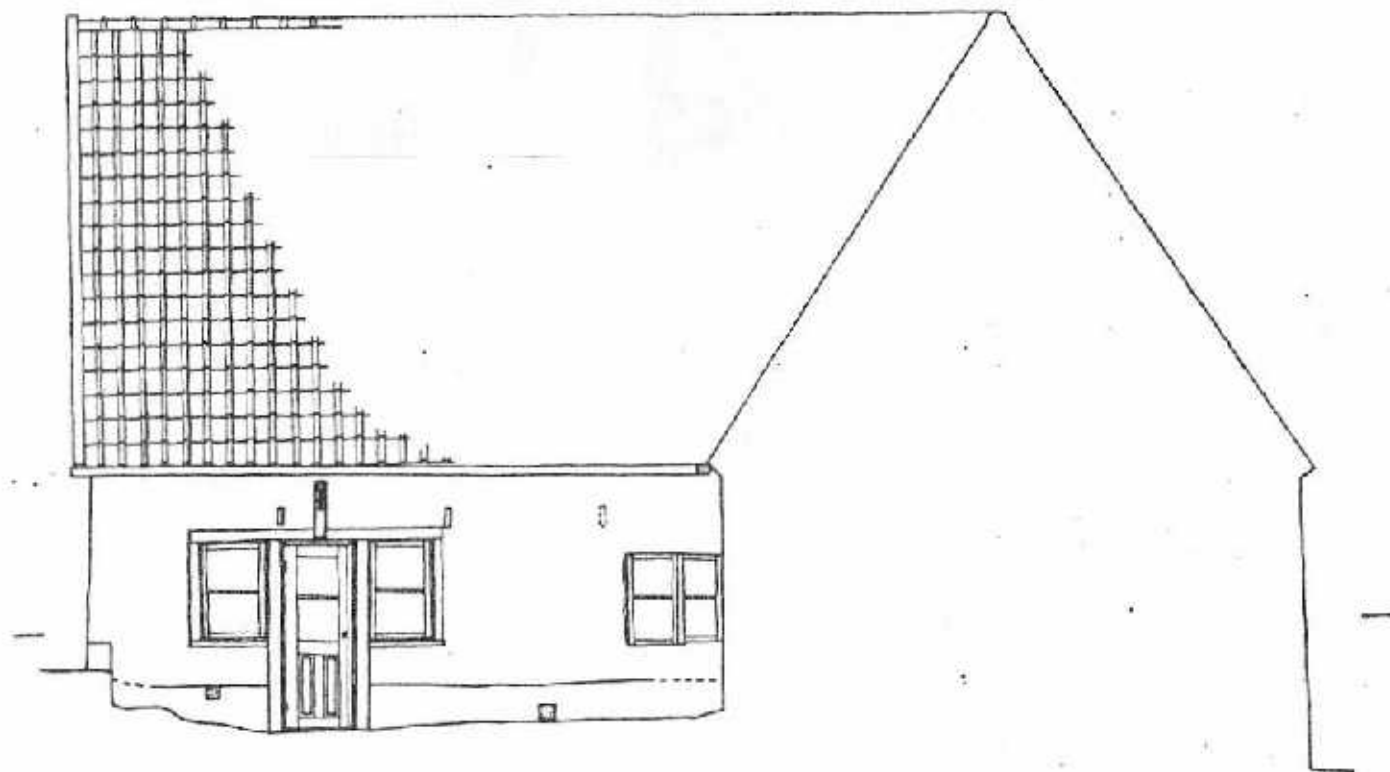


ÅHLUS Kv. BAGAREN 8
GÅRDSFASAD MOT VÄSTER
SKALA 1:50
BJÖRN ROSENBERG 1981

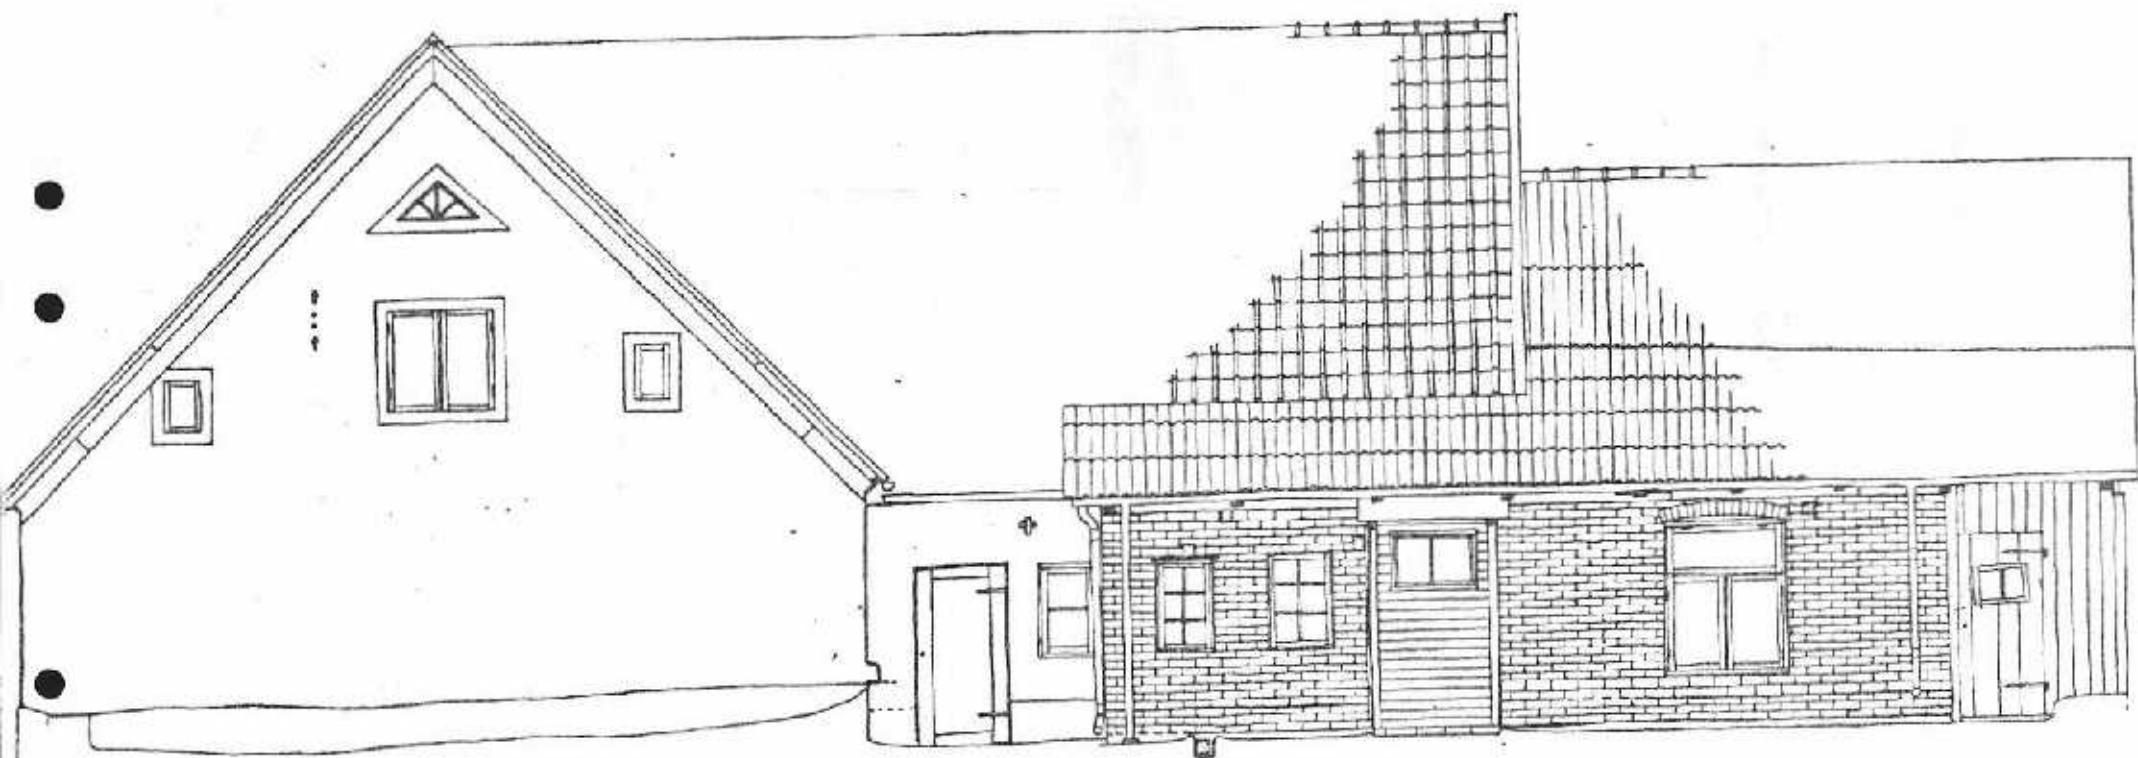

ÅHUS Kv. BAGAREN 8
GÅRDSFASADER MOT NORR
SKALA 1:50
BJÖRN ROSENBERG 1981

RITNING 6

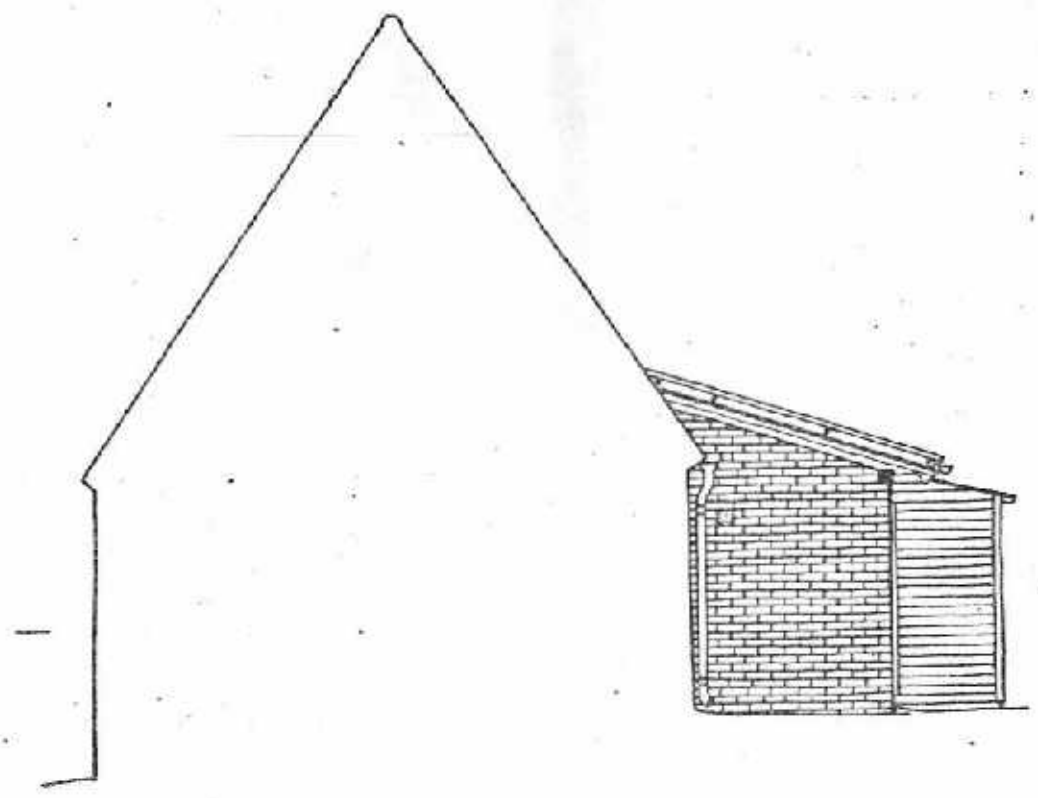

ÅHLIS Kv. BAGAREN 8
GÅRDSFASAD MOT ÖSTER
SKALA 1:50