

1994-11-15 baserat på

lista nr Annualet A.a.

Kopier till HSN, MLP  
Stadsbyggnadskontoret

Bergianska Framställning om ändring i beslutet för det statliga  
trädgården, byggnadsminnet Bergianska trädgården på Norra Djurgården i  
Stockholm, Stockholms stad och län

Regeringen beslutade den 4 november 1993 att Bergianska trädgården, Norra Djurgården 1:15 skall vara statligt byggnadsminne enligt förordningen (1988:1229) om statliga byggnadsminnen m.m. Regeringen fastställde vidare skydds-föreskrifter och skyddsområde för Bergianska trädgården.

Riksantikvarieämbetet har i skrivelse den 11 juli 1994 anhållit om utökning av skyddet för vissa byggnader i Bergianska trädgården och har lämnat förslag till nya skyddsföreskrifter.

Regeringen beslutar att, med ändring i den delen av tidigare beslut, fastställa följande avgränsningar och skyddsföreskrifter för Bergianska trädgården.

1. Det på bifogade situationsplan markerade, med särskild linje avgränsade området, får inte ytterligare bebyggas. Inom skyddsområdet får inte vidtas sådana åtgärder med mark, dammar, hägnader och vegetation att deras karaktär förvanskas.
2. Byggnaderna får inte rivas eller flyttas, vare sig i sin helhet eller delar därav.
3. Byggnaderna får inte till sin exteriör byggas om eller på annat sätt förändras. Övriga byggnader inom skyddsområdet får inte till sin exteriör förändras på ett sådant sätt att områdets karaktär förvanskas.
4. I byggnaderna 2 och 4 får ingrepp inte göras i stommen.
5. Den ursprungliga planlösningen i byggnaderna 2 och 4 får inte förändras.

6. Ändringar eller ingrepp i den äldre fasta inredningen får inte göras i byggnaderna 2 och 4. Till fast inredning hör bland annat dörrar, fönster, foder, golv och innertak.


7. Byggnaderna skall underhållas så att de inte förfaller. Vård- och underhållsarbeten skall utföras på ett sådant sätt att det kulturhistoriska värdet inte minskar. Underhållet skall ske med material och metoder anpassade till byggnadernas särart.

8. Särskild vårdplan för parken skall upprättas.

Om det av särskilda skäl är nödvändigt att ändra byggnadsminnet i strid med skyddsföreskrifterna skall ansökan om tillstånd enligt 6-7 §§ förordningen (SFS 1988:1229) om statliga byggnadsminnen m.m. lämnas in till Riksantikvarieämbetet.

På regeringens vägnar

  
Margot Wallström

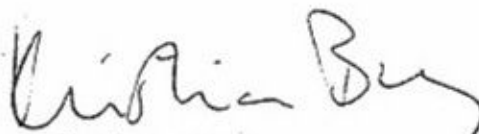
  
Kristian Berg

Kopia till


Finansdepartementet  
Statens Fastighetsverk  
Länsstyrelsen i Stockholms län  
Stockholms stad

Bilaga till regeringsbeslut  
1994-11-03, nr 6

KULTURDEPARTEMENTET

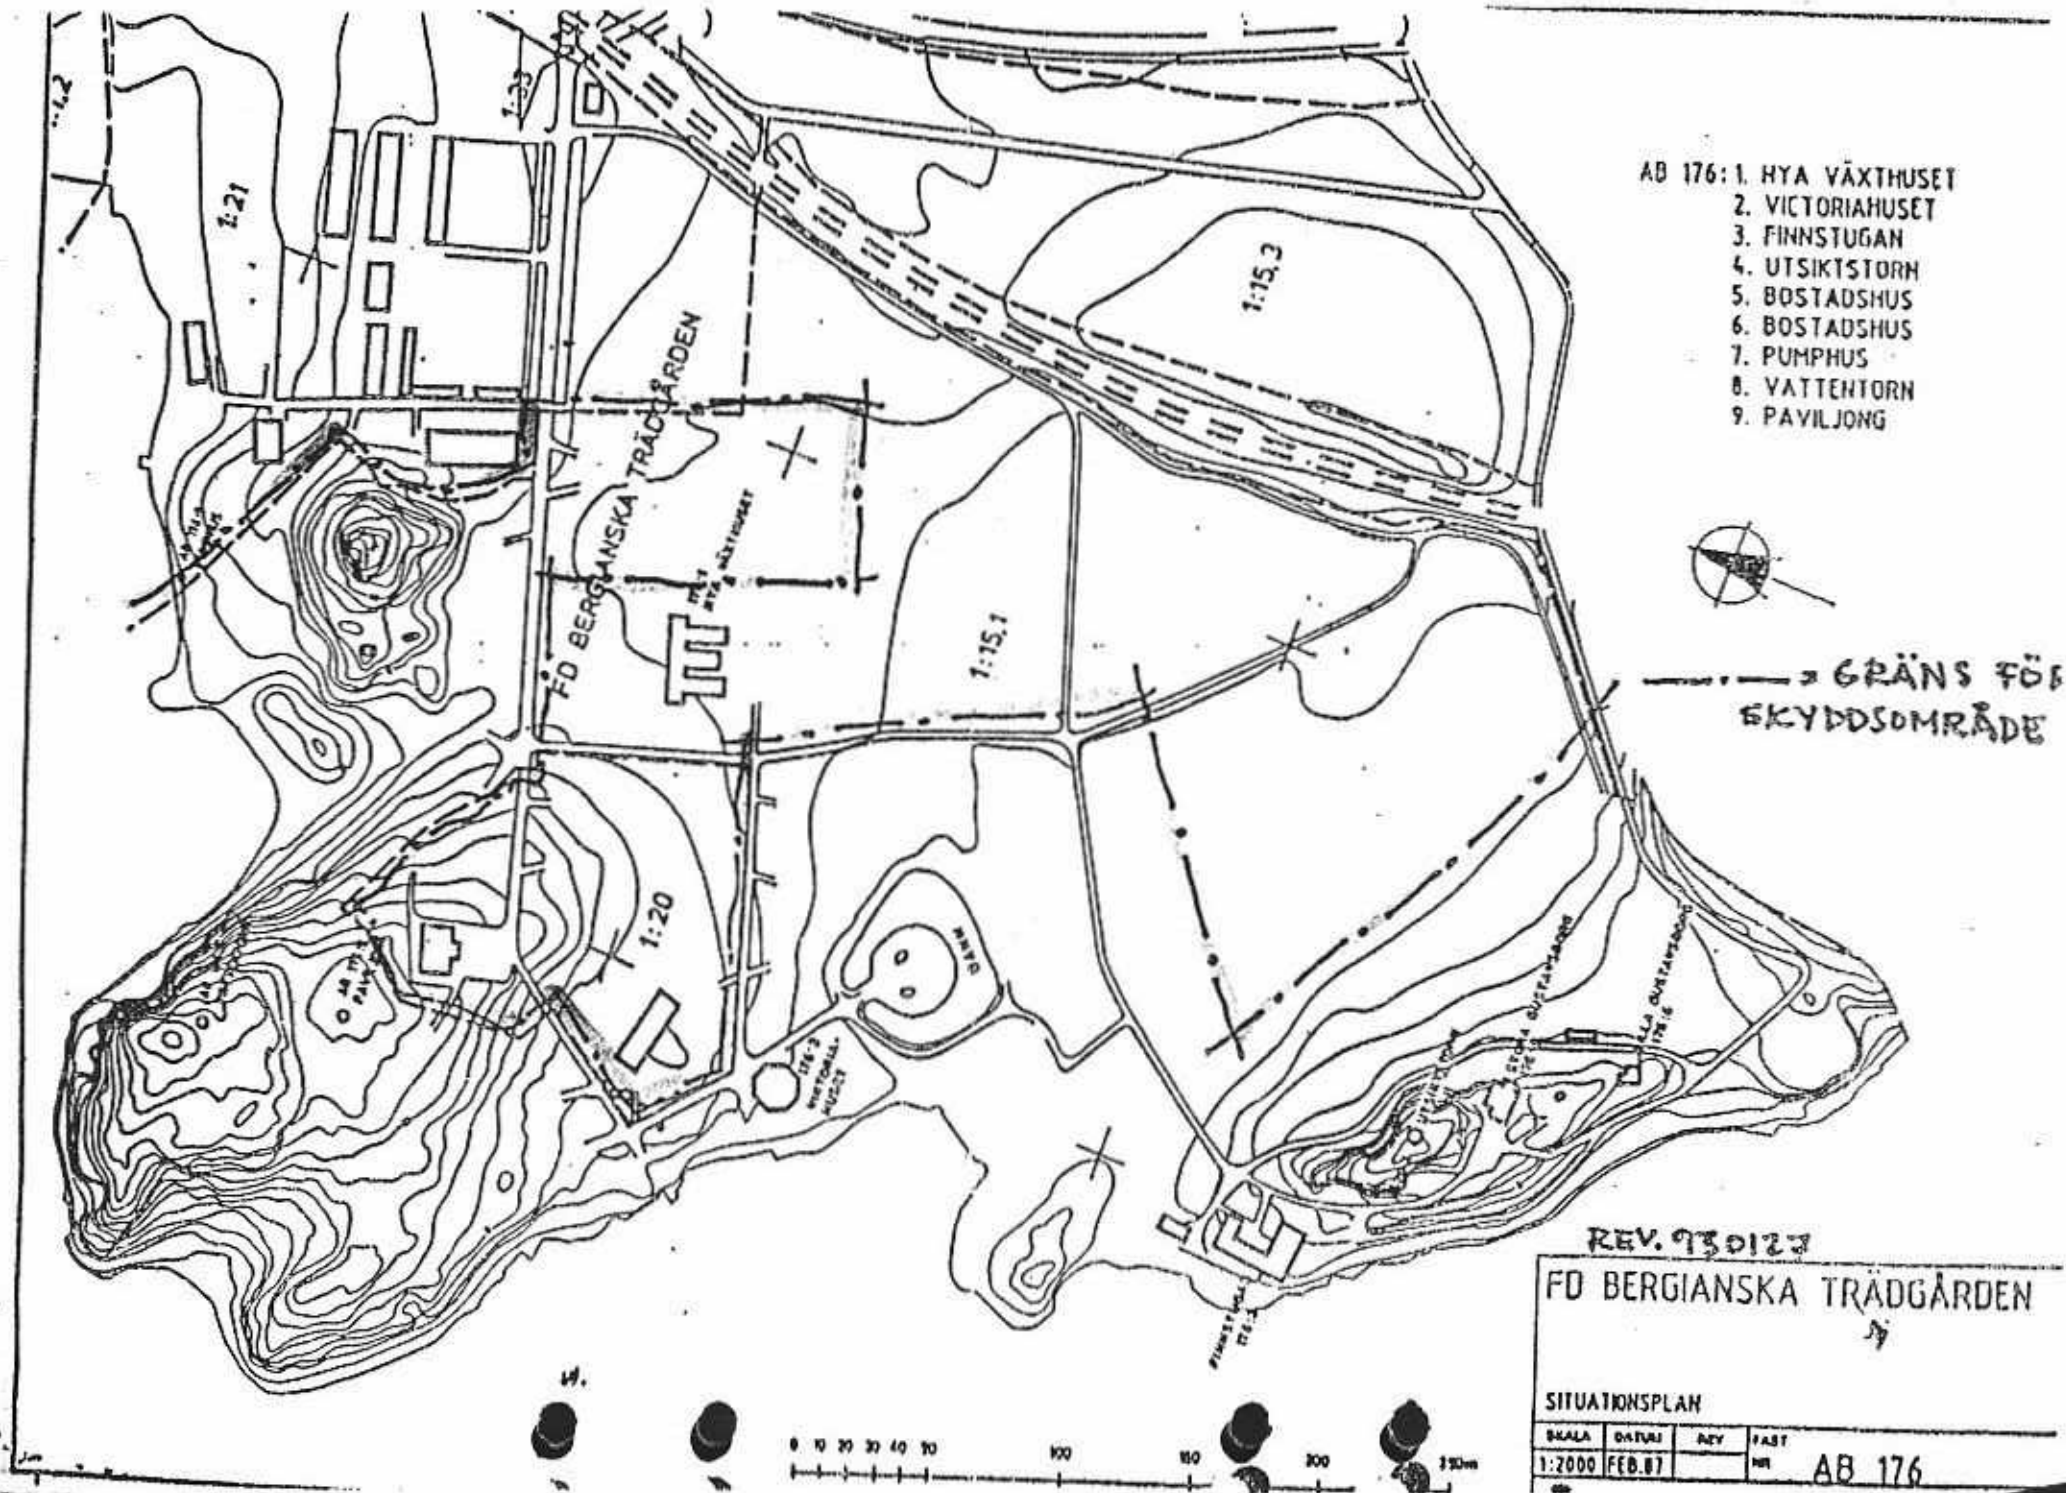

- AB 176: 1. HYA VÄXTHUSET  
2. VICTORIAHUSET  
3. FINNSTUGAN  
4. UTSIKTSTORN  
5. BOSTADSHUS  
6. BOSTADSHUS  
7. PUMPHUS  
8. VATTENTORN  
9. PAVILJONG

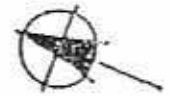

GRÄNS FÖR  
SKYDDSMRÅDE

REV. 930123

FD BERGIANSKA TRÄDGÅRDEN

SITUATIONSPLAN

SKALA	DATUM	REV	FAST
1:2000	FEB.87		NR AB 176

