

Napier

N. 6167 Rikning till Nybyggnad i konten N<sup>o</sup> 82 Litt. C i 13<sup>de</sup> Roten.

1-7  
17/11 1891  
N.Y.

Varus'aden 12 Kv. Furan N<sup>o</sup> 1


Biljad och fastställd af Byggnadsnämnden  
i Söteborg den 13 December 1891  
betygat

Ex officio


Emil Helegren

Delis upplif 24/3 1893.

Steffen  
Lauri Lindvall

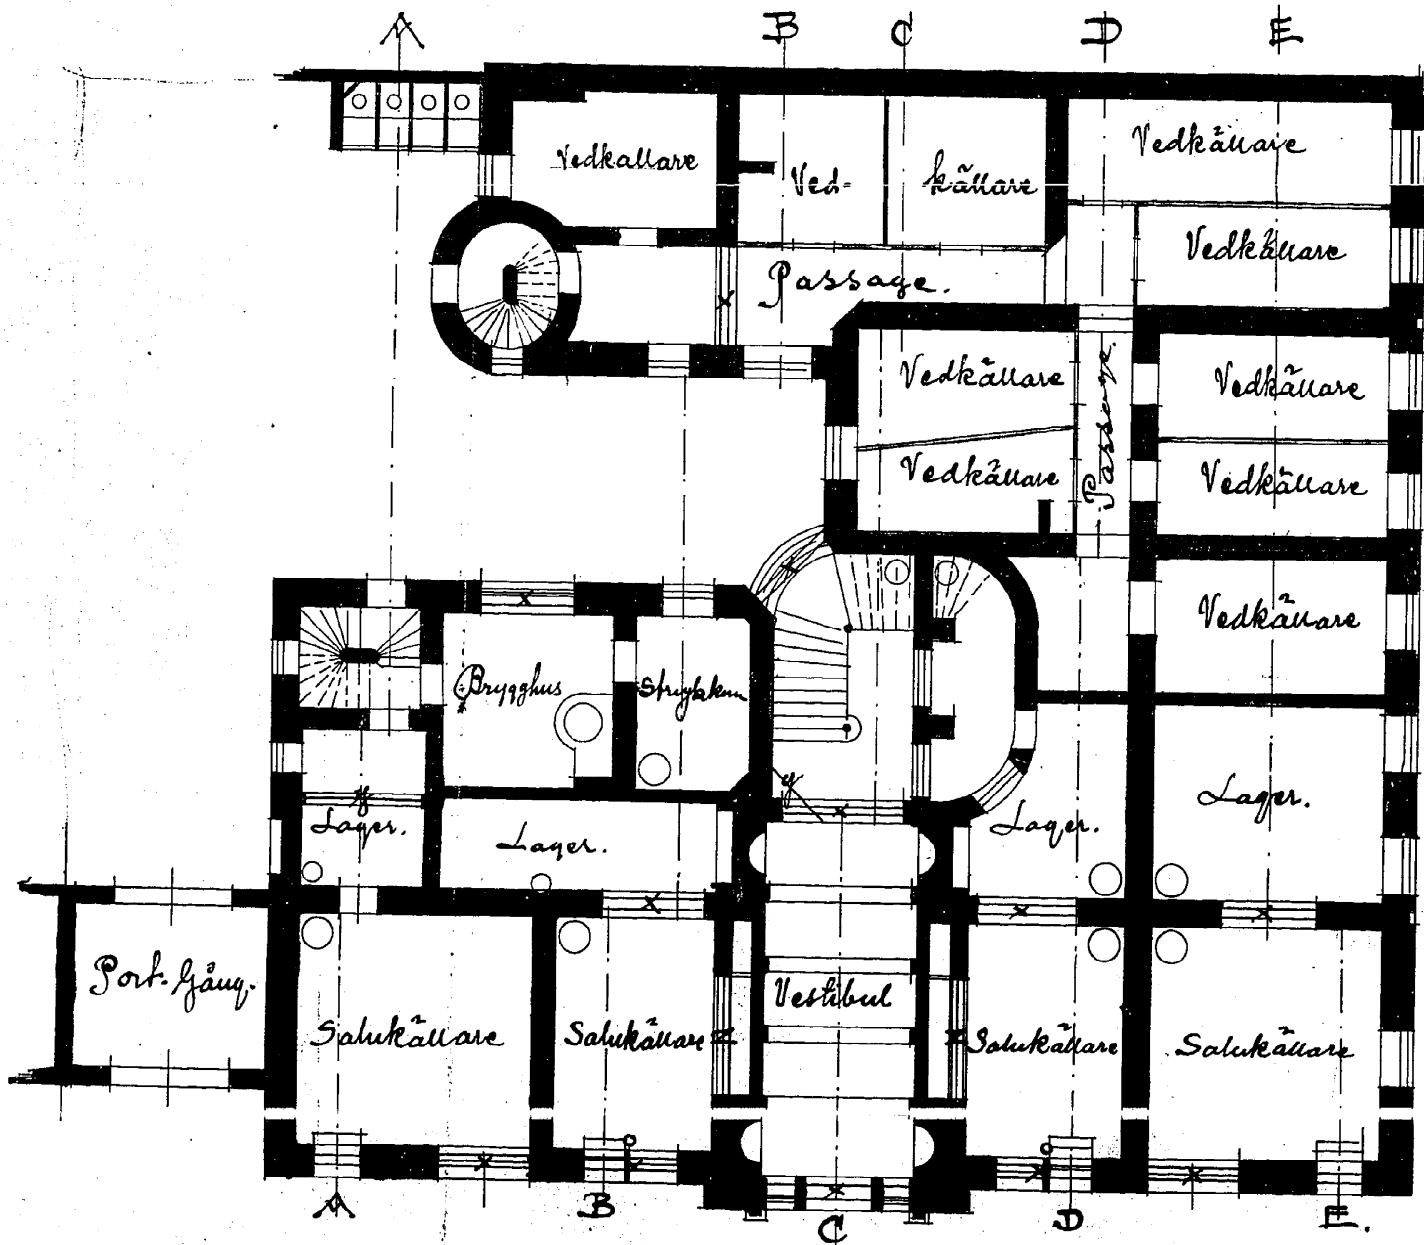

Plan af Källaren

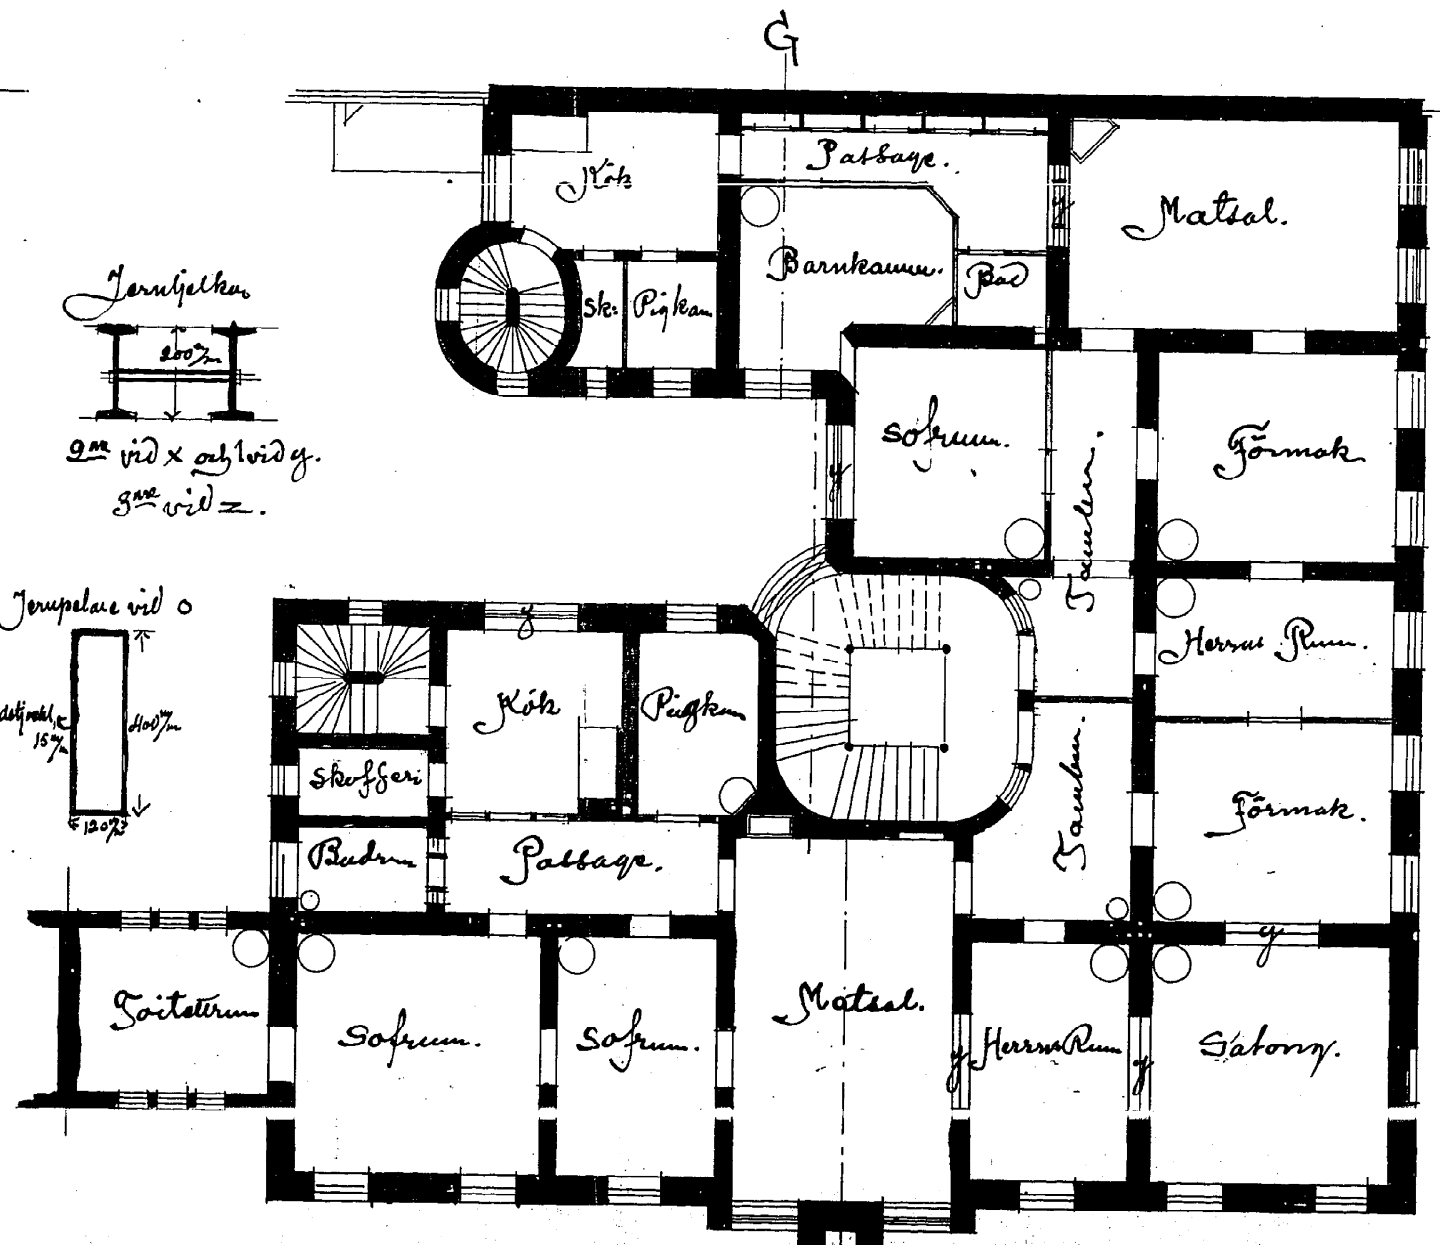

Plan af 1:st Våningen

Jernstället



9<sup>00</sup> vid x och 1 vid y.  
3<sup>00</sup> vid z.

Jernpelare vid 0

