


PLAN VÅN. 5 TRÄPPOR  
SKALA 1:50

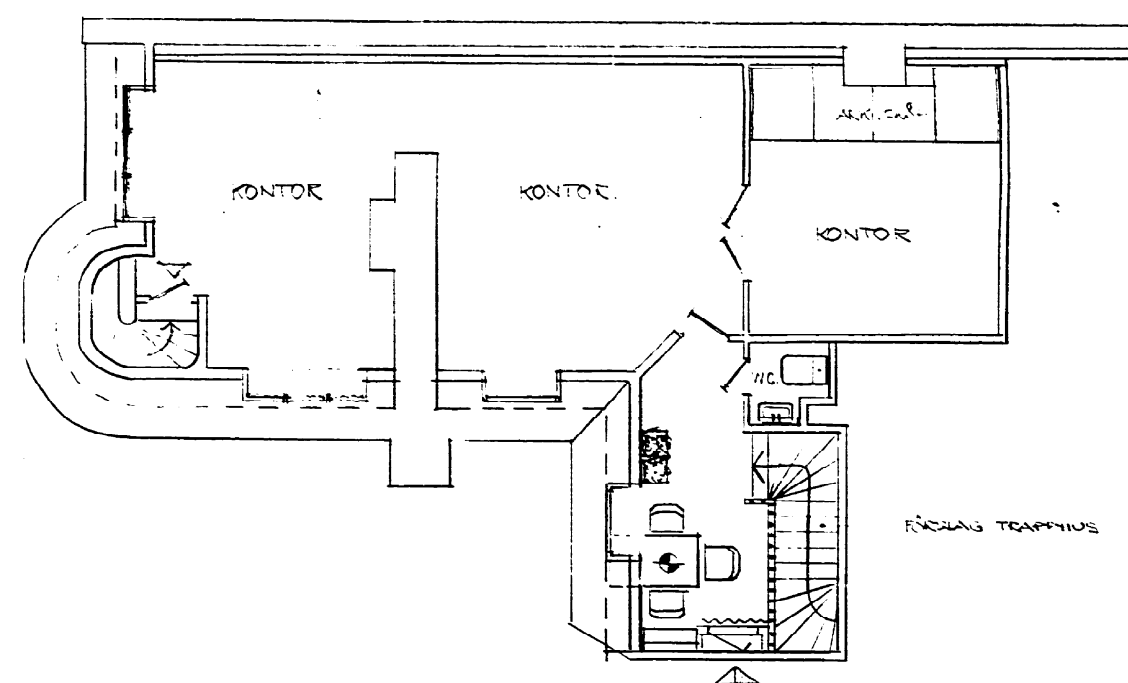

PLAN VÅN. 6 TRÄPPOR  
SKALA 1:50

BYGGNADSNÄMNDEN I GÖTEBORG  
Denna handling tillhör  
beslut om byggnadslov  
024 21 82-09-28  
ÄRENDENUMMER FASTSTÄLLESDATUM  
Antal fastställda ritningar  
framgår av bevis om byggnadslov.

SKISSFÖRSLAG TILL FÖRLÄNDRING AV  
KONTORSLOKALER AV FASTIGHET & TOMT NR 1  
12 KY FURAN I VÄSTSTADEN GÖTEBORG  
MED GATUADRESS VÄSAGATAN 7.  
VÅN. PLAN 5 + 6.

SJÖQVIST MARKNADSFÖRING AB

RITNING SKALA 1:50  
GÖTEBORG DEN 19/4 82

*Jan Wickelgren*  
arkitekt Jan Wickelgren  
713 00 Hövås  
021-24010 01014