



FASAD MOT SÖDE

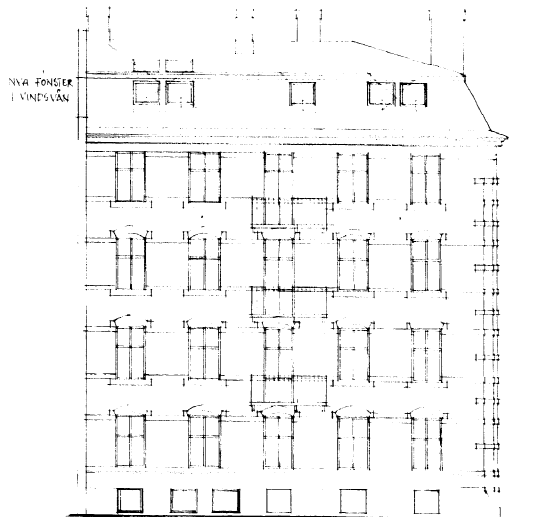


FASAD MOT VIKTORIAGATAN




FASAD MOT VÄSTER

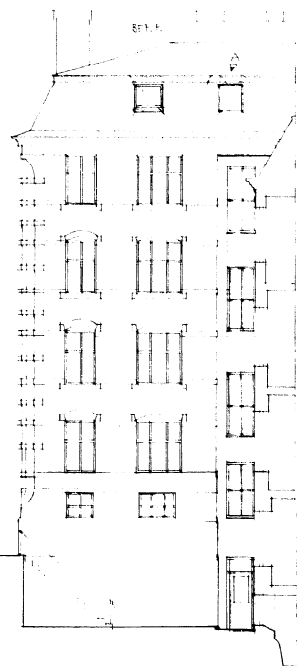

GÅRDEN ÖST A ÖST

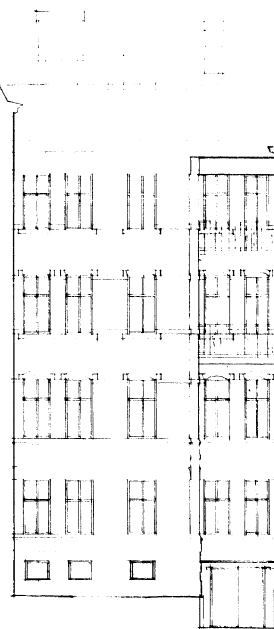

B SÖDER

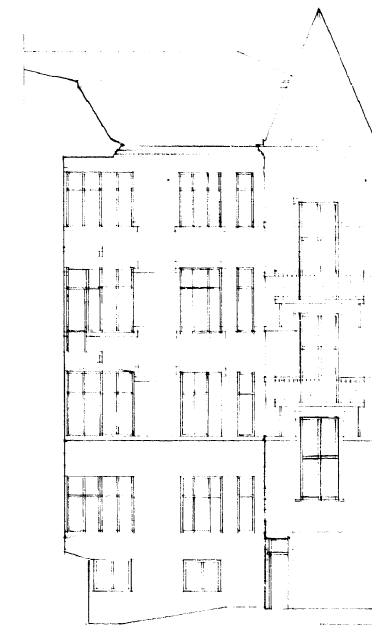

C VÄSTER

BYGGNADSLÖVGRITNING

ARK. SAR. H. A. LINI  
VIKTORIAGATAN 12  
HILZE GÖTFZÖRG 031/133882  
87.02.16 *Malm*

REV. A. TÄMMNINGEN 22.9.106.22  
VÄSASTADEN 12:10  
OMBYGGNADSRITNING  
FASADER  
SKALA 1:100

A 7 A