

RITNING TILL FÖRÄNDRING AV BYGGNAD Å TOMT NR. 2 I 12 KV. FURAN INOM VASASTADEN.

481424

35400
1-2

FASTSTÄLLD AV BYGGNADS-
NÄMNDEN I GÖTEBORG


den 13 APR. 1937 g. 200

betyg.

I illustration

Finneberg

Slutbesiktigat
den 8/4 1938

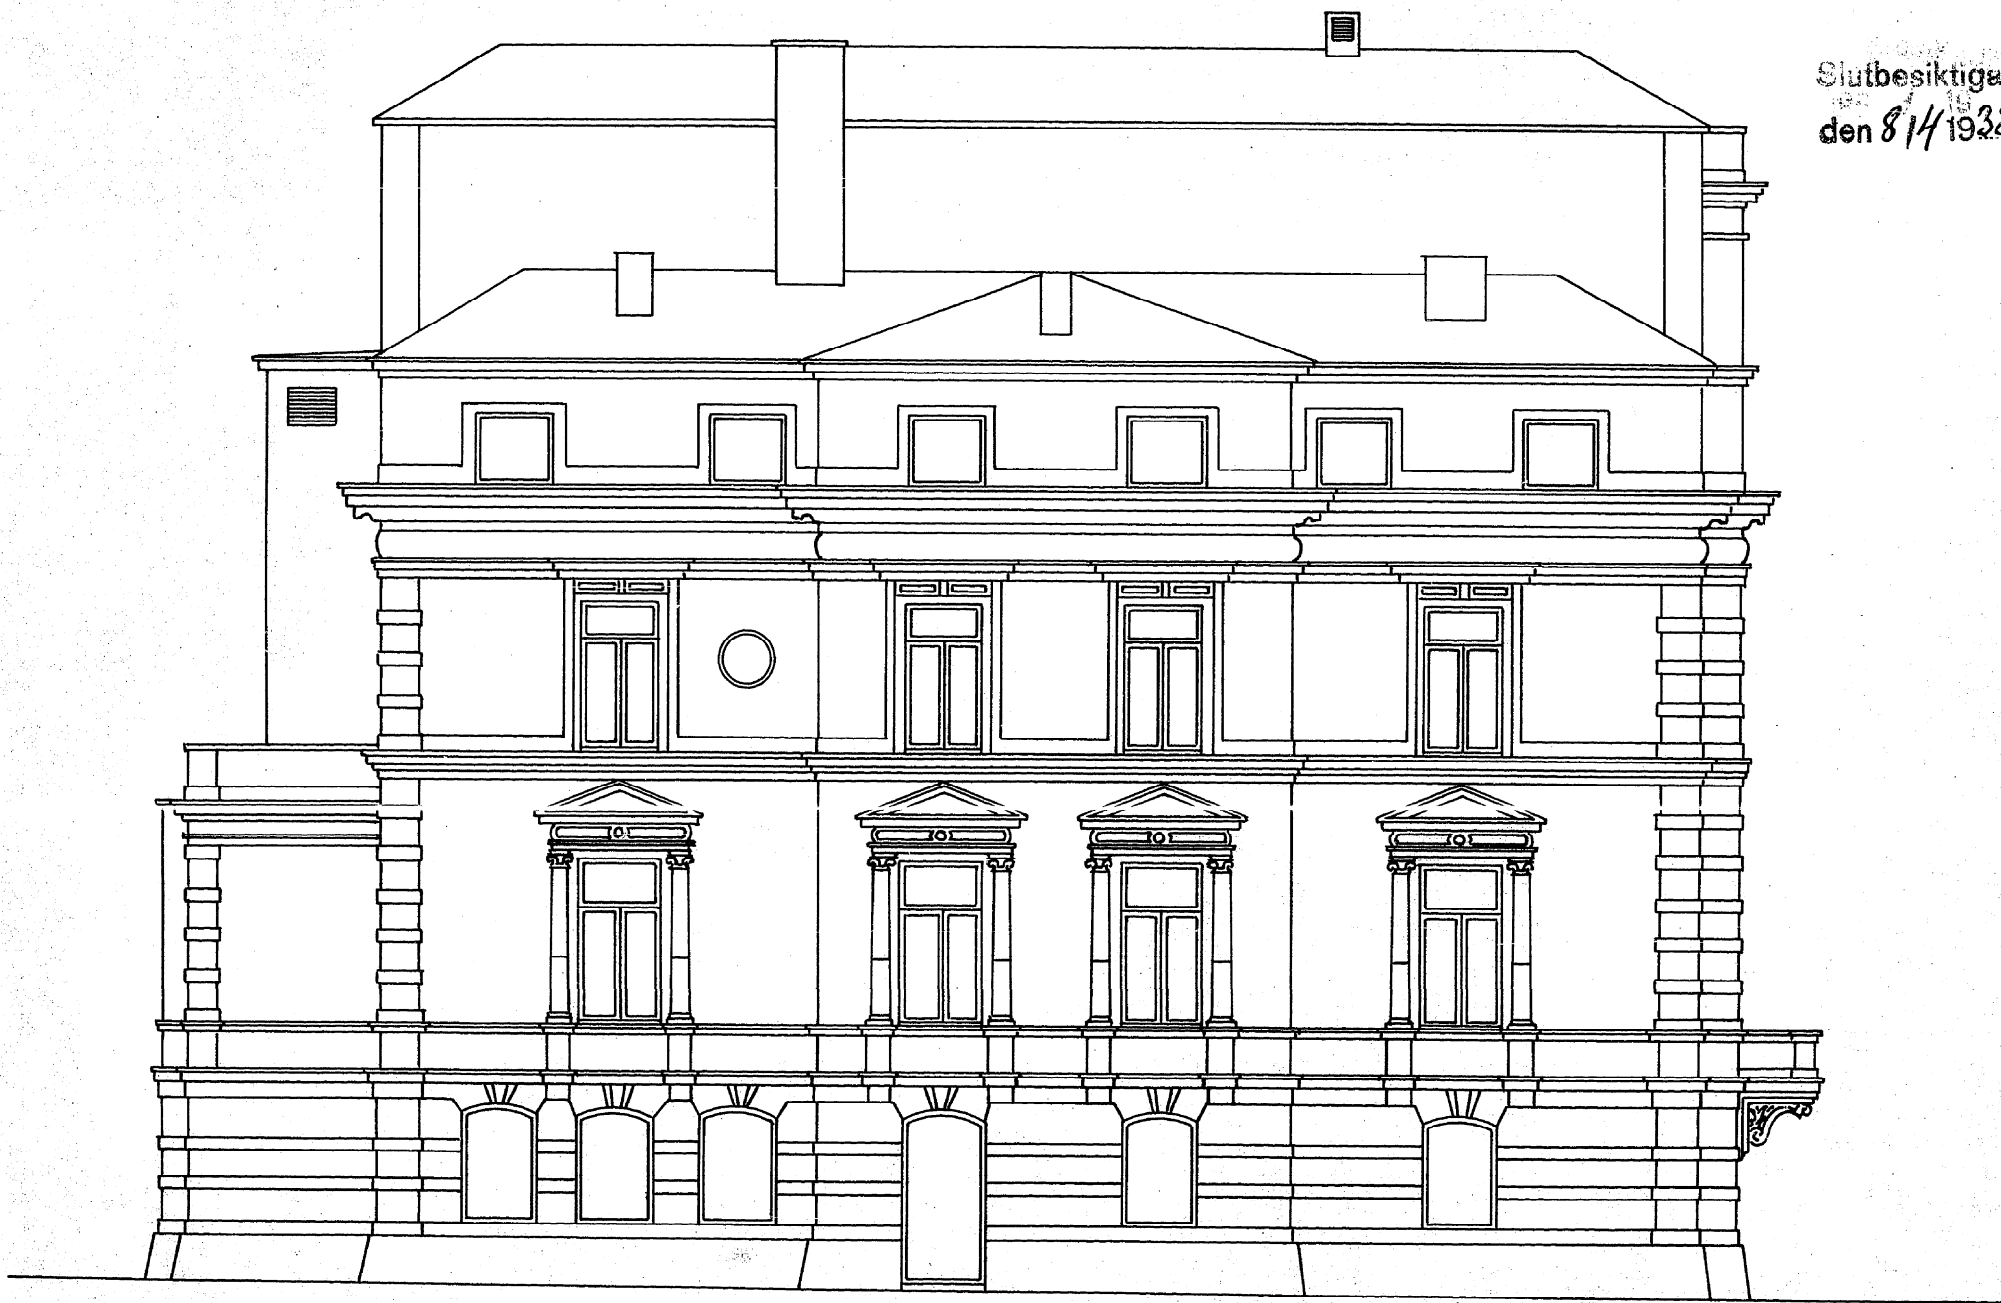

GÅRDSFASAD MOT ÖSTER.



20.M. Göteborg febr. 1937
P. Svanberg