

RITNING TILL FÖRÄNDRING AV BYGGNAD Å TOMT NR 2 I 12 KV. FURAN INOM VASASTADEN.

481428

FASTSTÄLLD AV BYGGNADSNÄMNDEN I GÖTEBORGS

13 APR 1937 § 1240


35400
7-21

Golv i w. c. skall behandlas med för vatten ogenomträngligt material.

Evakueringskanaler utföras av eldfäst material, uppdragas avskilda från varandra över yttertaket och rabitzputsas å vinden.

[Handwritten signature]

Slutbesiktigat den 8/4/38

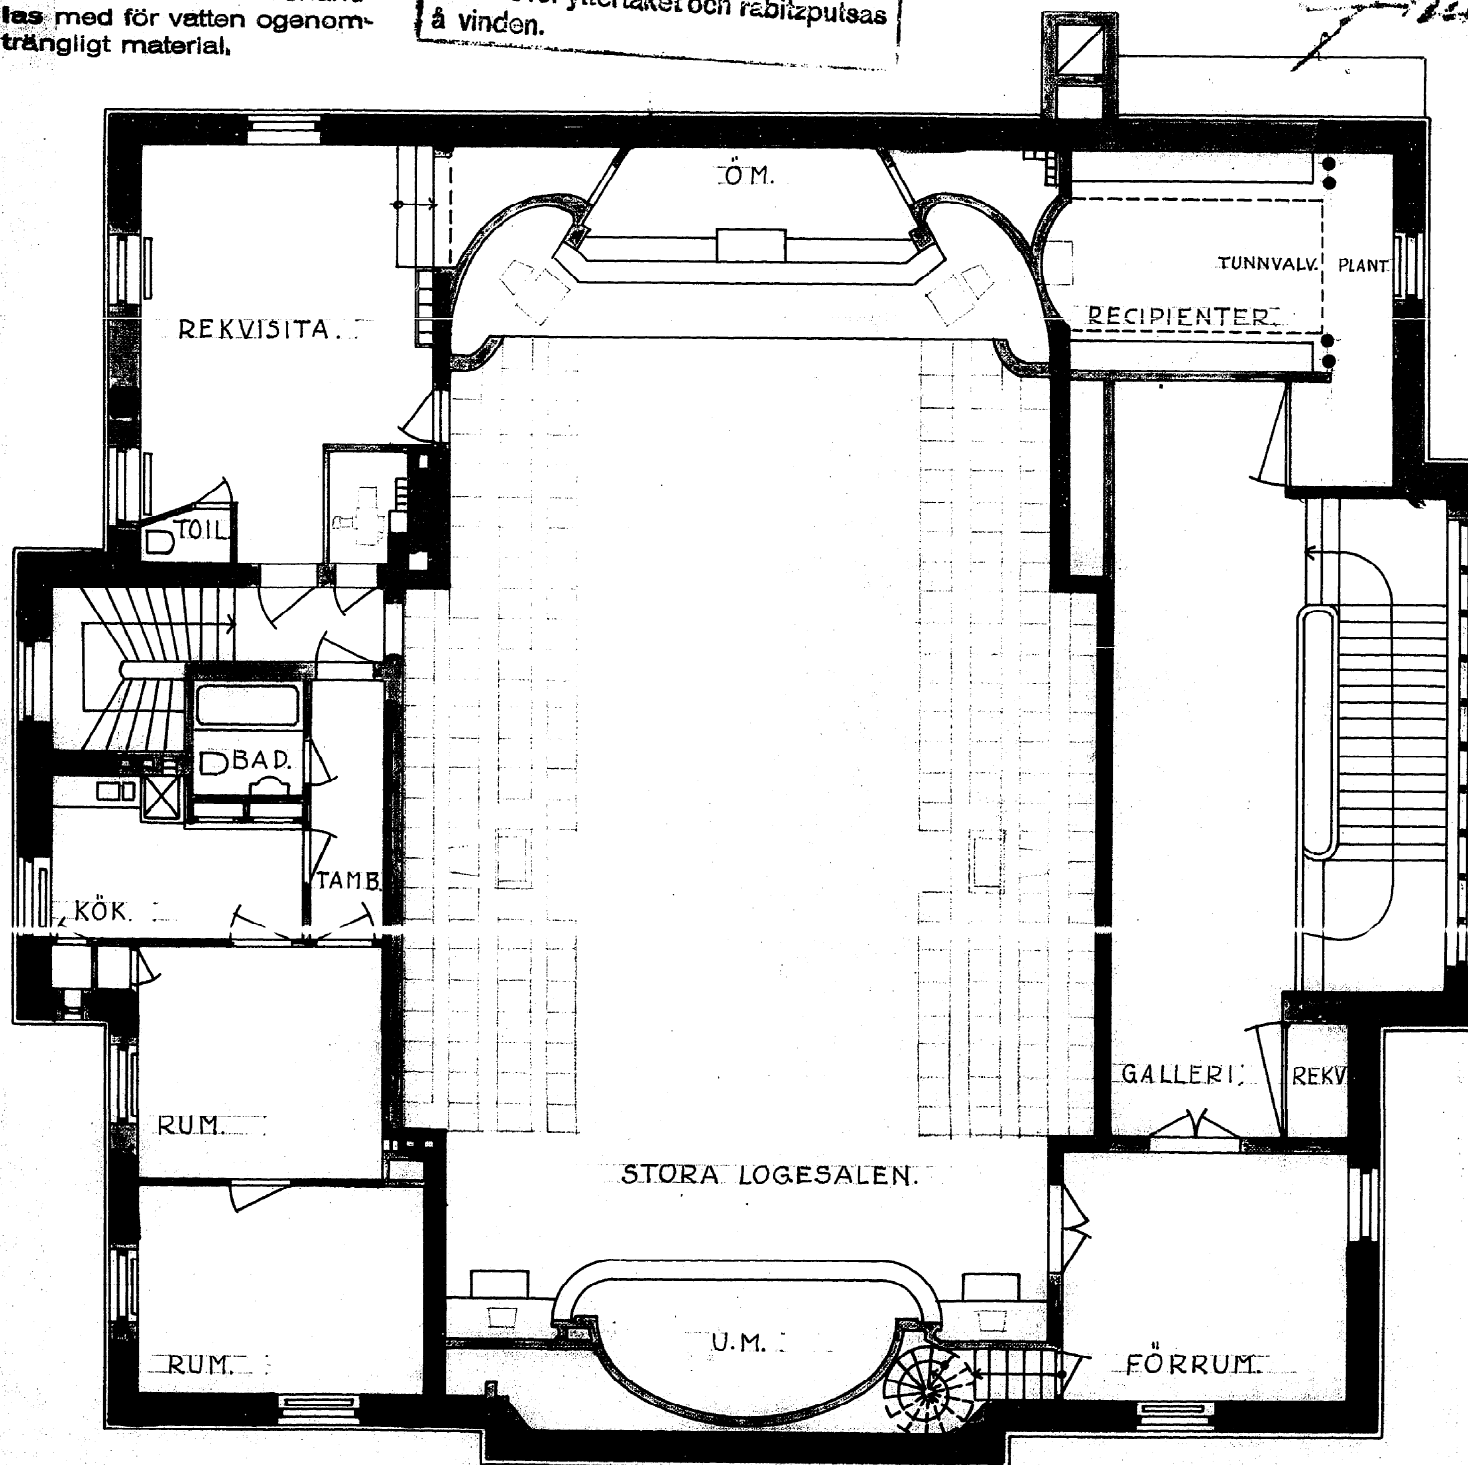

VÅN. 3 TR. UPP.



Göteborg feb 1937
P.O. Swanson