

Förslag till
kulturhistoriskt värdefulla byggnader II.

KBS-S FLYINGE HINGSTDEPÅ OCH STUTERI

M 30 Riksintresse nr 6185 - 1340

Skydd enligt beslut 1974

Chefsbostaden, Scholarlängan, Magasinet, Stallängorna, Sjukstallet och Tvätthuset. Inom det område, som på en till förteckningen hörande karta markerats med röd gränslinje, får icke utan Kungl Maj:ts tillstånd nybyggnader uppföras eller nuvarande byggnader rivas. Ej heller får utan tillstånd av riksantikvarien sådana åtgärder vidtagas rörande terrängen eller trädbeståndet, varigenom områdets karaktär förändras.

SBM enligt beslut 1974

M 30:14	Chefsbostad
-"- :18	Scholarlänga
-"- :19	Magasin
-"- :20	Stora hingststallet
-"- :21	Elevstallet
-"- :22	Tornbyggnaden
-"- :23	Fullblodsstallet
-"- :24	Norra unghäststallet
-"- :25	Norra kommenderingsstallet
-"- :26	Södra kommenderingsstallet
-"- :30	Sjukstallet
-"- :59	Tvätthus till 3,5

Kulturhistoriskt värde II

M 30:1, 45	Personalbostad och ekonomihus	
-"- :2, 46	-"-	
-"- :3, 47	-"-	
-"- :4, 48	-"-	
-"- :5, 49	-"-	
-"- :7, 51	Förmansbostad	-"-
-"- :8, 52	Personalbostad	-"-
-"- :9, (52)	-"-	-"-
-"- :10, 53	-"-	-"-
-"- :11, 54	-"-	-"-
-"- :12	-"-	-"-
-"- :15	Kamrerarbostad	
-"- :27	Ridhuset	
-"- :29	Stostallet	
-"- :31	Täckta rastbanan	
-"- :32	Vagnbod och redskapsbod	
-"- :34	Pumphus	
-"- :38	Hönshus och vedhus	
-"- :39	Våghus	
-"- :57	Tvätthus till 8 m fl	
-"- :63	Vattentorn	
-"- :64	Uthus till Scholarlängan	

Flyinge Hingstdepå och Stuteri

Kungsgården ägdes under medeltiden av ärkebiskoparna som drev en omfattande hästuppfödning på Flyinge. Vid reformationen tillföll egendomen danska kronan (1536) och vid Roskildefreden förordade Karl X Gustaf att ett stuteri skulle inrättas i Skåne. Sedan 1664 har hästavel bedrivits på Flyinge; som stuteri, som hingstdepå, eller som stuteri och depå.

Efter Karl XII-krigen och krisåren vitaliserades verksamheten under kronpris Adolf Fredriks ledning från 1747. Inga byggnader finns kvar från denna tid, bara murrester från en iskällare bakom chefsbostaden, som var ur bruk före 1750.

De äldsta bevarade byggnaderna på den älderdomliga egendomen är scholarlängan och magasinet (SBM), som avgränsar Kastanjegården i väster. De är byggda 1793, murade med gråsten, och har valmade tegeltak.

1814 blev hippologen Adam Ehrengranat chef för stuteriet och från hans tid härrör Kungsgårdens centrala parti med corps de logi och stallanläggning (SBM). Fredrik Blom gjorde ritningar till chefsbostaden som uppfördes 1818 och till stallbyggnaderna från 1833. Tornet byggdes som brandskyddstorn 1882. Stallanläggningen är byggd kring en gård och avgränsar Kastanjegården i öster.

Chefsbostaden är en gul putsad byggnad med ljusa våningsband och skiffertak. Stallarna har gul putsfasad, förutom den södra, som är murad i gråsten. Anläggningen har röda tegeltak och artikulerade byggnadsdelar som gesims och frontespis.

Från före 1850 finns kvar ett tvätthaus med gråstensmur (SBM). Från 1850-talet, några bostäder med uthus och jordkällare, på tomten.

Under det sena 1800-talet drevs aveln utifrån arméns behov. Även den tidens byggande har en stor del i den prägel Flyinge har idag. Då byggdes stostallet och ridhuset i tegel, det putsade vattentornet med krenellerat krön samt den täckta rastbanan. Ytterligare bostäder byggdes, med uthus och jordkällare som de äldre. Under 20- och 30-talen byggdes sjukstallet (SBM) samt uthus för skilda ändamål.

Då utvidgades bostadsområdet vid vägen till Flyinge by. Byggnader och uthus förlades på tomterna på samma sätt som gjorts sedan 1850-talet. De putsade husen byggdes på 20-talet med brutna tak, på 30-talet med sadeltak.

Stostallet och de äldsta bostadshusen byggdes om på 50-talet.

1985 stod Stiftelsens nya ridhus färdigt på Kungsgården där hästavel bedrivits sedan medeltiden.

Skyddsföreskrifter för

SBM 1974

FLYINGE CHEFSBOSTAD

M 30:14

Flyinge corps de logis, fond i anläggningens mittaxel, är uppfört 1818 efter ritningar av Fredrik Blom.

-
1. Byggnaden får inte rivas, flyttas eller till sitt yttre byggas om eller på annat sätt förändras.

 2. I byggnadens inre får inte göras ingrepp i stomme eller kvarvarande äldre fast inredning. Ändring får inte göras i kvarvarande äldre rumsindelning.

 3. Byggnaden skall underhållas med traditionella material och metoder. Vård- och underhållsarbeten skall utföras på ett sådant sätt att det kulturhistoriska värdet inte minskar.

4.

5.

Skyddsföreskrifter för

SBM 1974

FLYINGE SCHOLARLÄNGA
-"- MAGASINM 30:18
M 30:19

Gråstenslängorna uppfördes i en våning 1793.

-
1. Byggnaderna får inte rivas, flyttas eller till sitt yttre byggas om eller på annat sätt förändras.
-

- 2.

-
3. Byggnaderna skall underhållas med traditionella metoder och material. Vård och underhållsarbeten skall utföras på ett sådant sätt att det kulturhistoriska värdet inte minskar.
-

- 4.

- 5.

Skyddsföreskrifter för

SBM 1974

FLYINGE

Stora hingststallet 20. Elevstallet 21. Tornbyggnaden 22. M 30
Fullblodsstallet 23. Norra unghäststallet 24. Norra kommen-
deringsstallet 25. Södra kommanderingsstallet 26.

X/ Stallbyggnaderna är uppförda 1833 kring en gård efter ritningar av Fredrik Blom. Tornbyggnaden är uppförd 1882 som brandskyddstorn. Södra stallet har gråstensmur, övriga fasader är putsade. Tegeltak. Byggnaderna bildar tillsammans med chefsbod, scholarlänga och magasin anläggningens kärna. Fasaderna är renoverade 1984.

1. Byggnaderna får inte rivas, flyttas eller till sitt yttre byggas om eller på annat sätt förändras.

2. I byggnadernas inre får inte göras ingrepp i stomme eller kvarvarande äldre fast inredning.

3. Byggnaderna skall underhållas med traditionella metoder och material. Vård och underhållsarbeten skall utföras på ett sådant sätt att det kulturhistoriska värdet inte minskar.

4.

5.

X/ OBS! Västra stalletsgränsen ~~är~~ är samtidiga (17 med scholarlängan och magasinets väster om stora gårdsplanen. Vid Fredrik Bloms ombyggnad 1833 har de fogats in i den nya stalletsgränsen och fått försollt med putsmålning.

Skyddsföreskrifter för

SBM 1974

FLYINGE SJUKSTALLET

M 30:30

Sjukstallet är byggt 1932 i god anpassning till stallarnas arkitektur. Tillbyggnad nr 35 har samma byggnadsår. Sjukstallet ombyggdes 1985.

1. Byggnad 30 får inte rivas, flyttas eller till sitt yttre byggas om eller på annat sätt förändras.

#

Exteriören

2. Byggnad 30 skall underhållas med autentiska material och metoder. Vård- och underhållsarbeten skall utföras på ett sådant sätt att det arkitektoniska värdet inte minskar

3. 11.90
-0212
L.W. J. 200
K-DEP.

3. 1. Byggnadens inre skall centralhallens planlösning och ursprungliga inredning bevaras. Nytt golv skall om möjligt läggas ovanpå det ursprungliga och göras reversibelt.

Skyddsföreskrifter för

SBM 1974

FLYINGE
TVÄTTHUS TILL PERSONALBOSTÄDER

M 30:59

Tvätthuset är uppfört före 1850. Gråstensmur

-
1. Byggnaden får inte rivas, flyttas eller till sitt yttre byggas om eller på annat sätt förändras.
 2. I byggnadens inre får inte göras ingrepp i stomme eller kvarvarande äldre fast inredning.
 3. Byggnaden skall underhållas med traditionella metoder och material. Vård- och underhållsarbeten skall utföras på sådant sätt att det kulturhistoriska värdet inte minskar.
-

4.

5.

Skyddsföreskrifter för

II

FLYINGE
VATTENTORN

M 30:63

Det runda vattentornet med krenellerat krön är uppfört 1890.
Tornet är betydelsefullt i omgivningen.

-
1. Byggnaden får inte rivas, flyttas eller till sitt yttre byggas om eller på annat sätt förändras.
 - 2.
 3. Byggnadens yttre skall underhållas med traditionella metoder och material. Vård- och underhållsarbeten skall utföras på ett sådant sätt att det arkitektoniska värdet inte minskar.
-

4.

5.

Skyddsföreskrifter för

II

FLYINGE HINGSTDEPÅ OCH STUTERI

Personalbostäder 1, 2, 3, 4, 5 med uthus 45, 46, 47, 48, 49 ^{M:30}
och tvätthus.
Kamrerarbostad 15.

Bostadshusen med uthus och jordkällare är byggda i mitten och slutet av 1800-talet. Flerbostadshusen är ombyggda kring 1950. Bostäderna är gula putsade hus med röda sadeltak i tegel. Kamrerarbostaden är byggd i gult och rött tegel.

1. Byggnaderna får inte rivas eller flyttas eller i äldre delar av sitt yttre byggas om.
- 2.
3. Byggnaderna skall underhållas med traditionella material och metoder.
4. Trädgårdar med uthus och jordkällare skall hållas i ett sådant skick att deras utseende och karaktär inte förvanskas.

Skyddsföreskrifter för

II

FLYINGE HINGSTDEPÅ OCH STUTERI

M:30

Personalbostäder 8, 9, 10, 11, 12 med uthus.
52, 53, 54.

Förmansbostad 7 med uthus.

Tvåfamiljshus från 1920 och 30-talen. De äldre husen har brutna tak, de yngre sadeltak. Tomterna är disponerade med separata uthus och jordkällare på sätt som har hävd på Flyinge.

1. Byggnaderna får inte rivas eller flyttas eller till sitt yttre förvanskas.

2.

3. Byggnaderna skall underhållas med autentiska material och metoder.

4. Trädgårdar med uthus och jordkällare skall hållas i ett sådant skick att deras utseende och karaktär inte förvanskas.

5.

Skyddsföreskrifter för

II

FLYINGE HINGSTDEPÅ OCH STUTERI

M:30

Ridhuset 27. Stostallet 29. Täckta rastbanan 31. Vagnbod m m 32.
Pumphus 34. ~~Höns hus m m 36~~ Våghus 39. Uthus till Scholarlängan (

• Skydd Kw 920212

Byggnader i grannskapet till anläggningens centrala del som byggts efter behoven 1880 - 1952 vid skilda tidpunkter. De är väsentliga i miljön.


1. Byggnaderna får inte rivas eller flyttas eller till sitt yttre förvanskas.

- 2.

3. Byggnaderna skall underhållas med autentiska metoder och material.

- 4.

- 5.

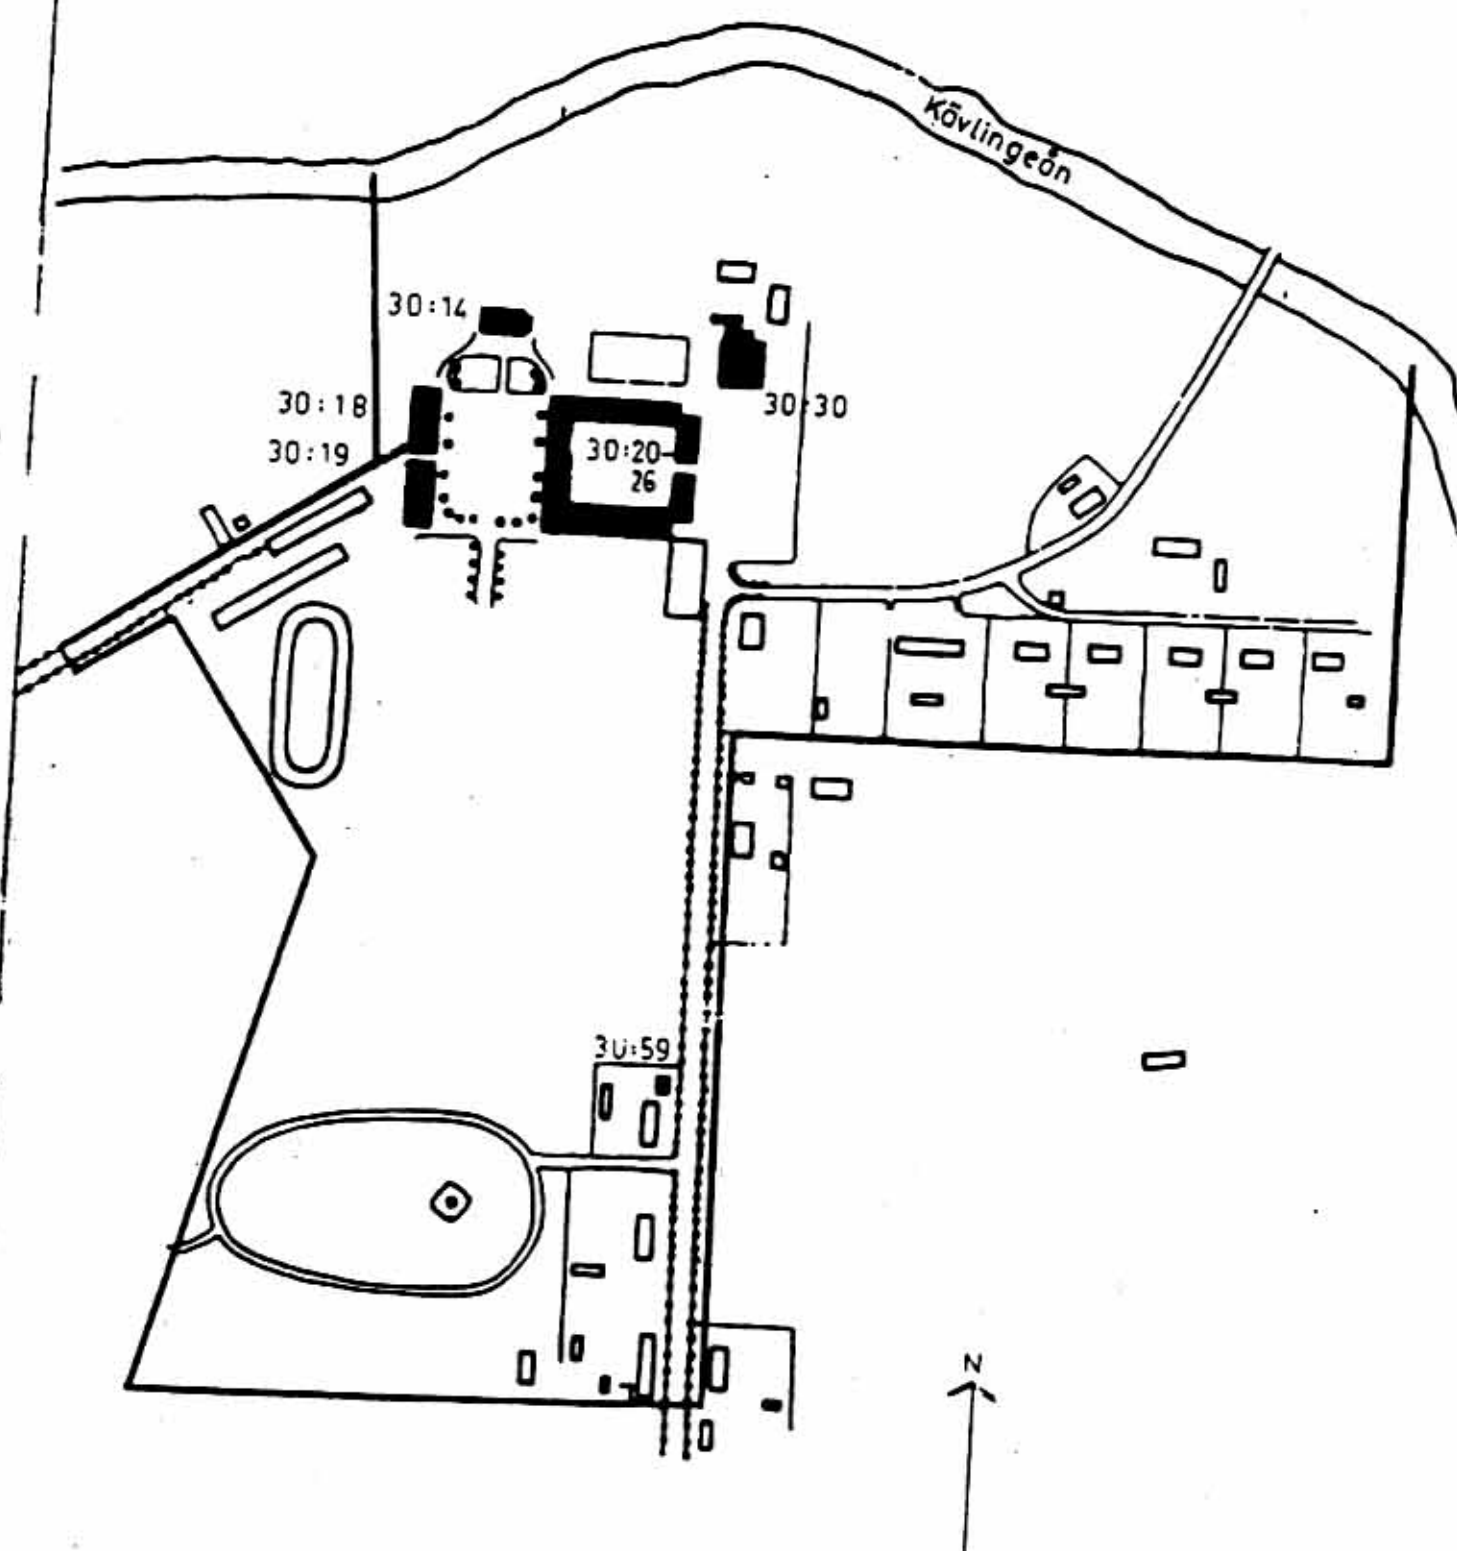






— = Skyddsområdesgräns
0 50 100 200 M


M30 Flyinge hingstdepå och sluteri

7/7
KBS

STATENS HINGSTDEPÅ OCH STUTER
FLYINGE
OTTIATIMMER PI ÅR

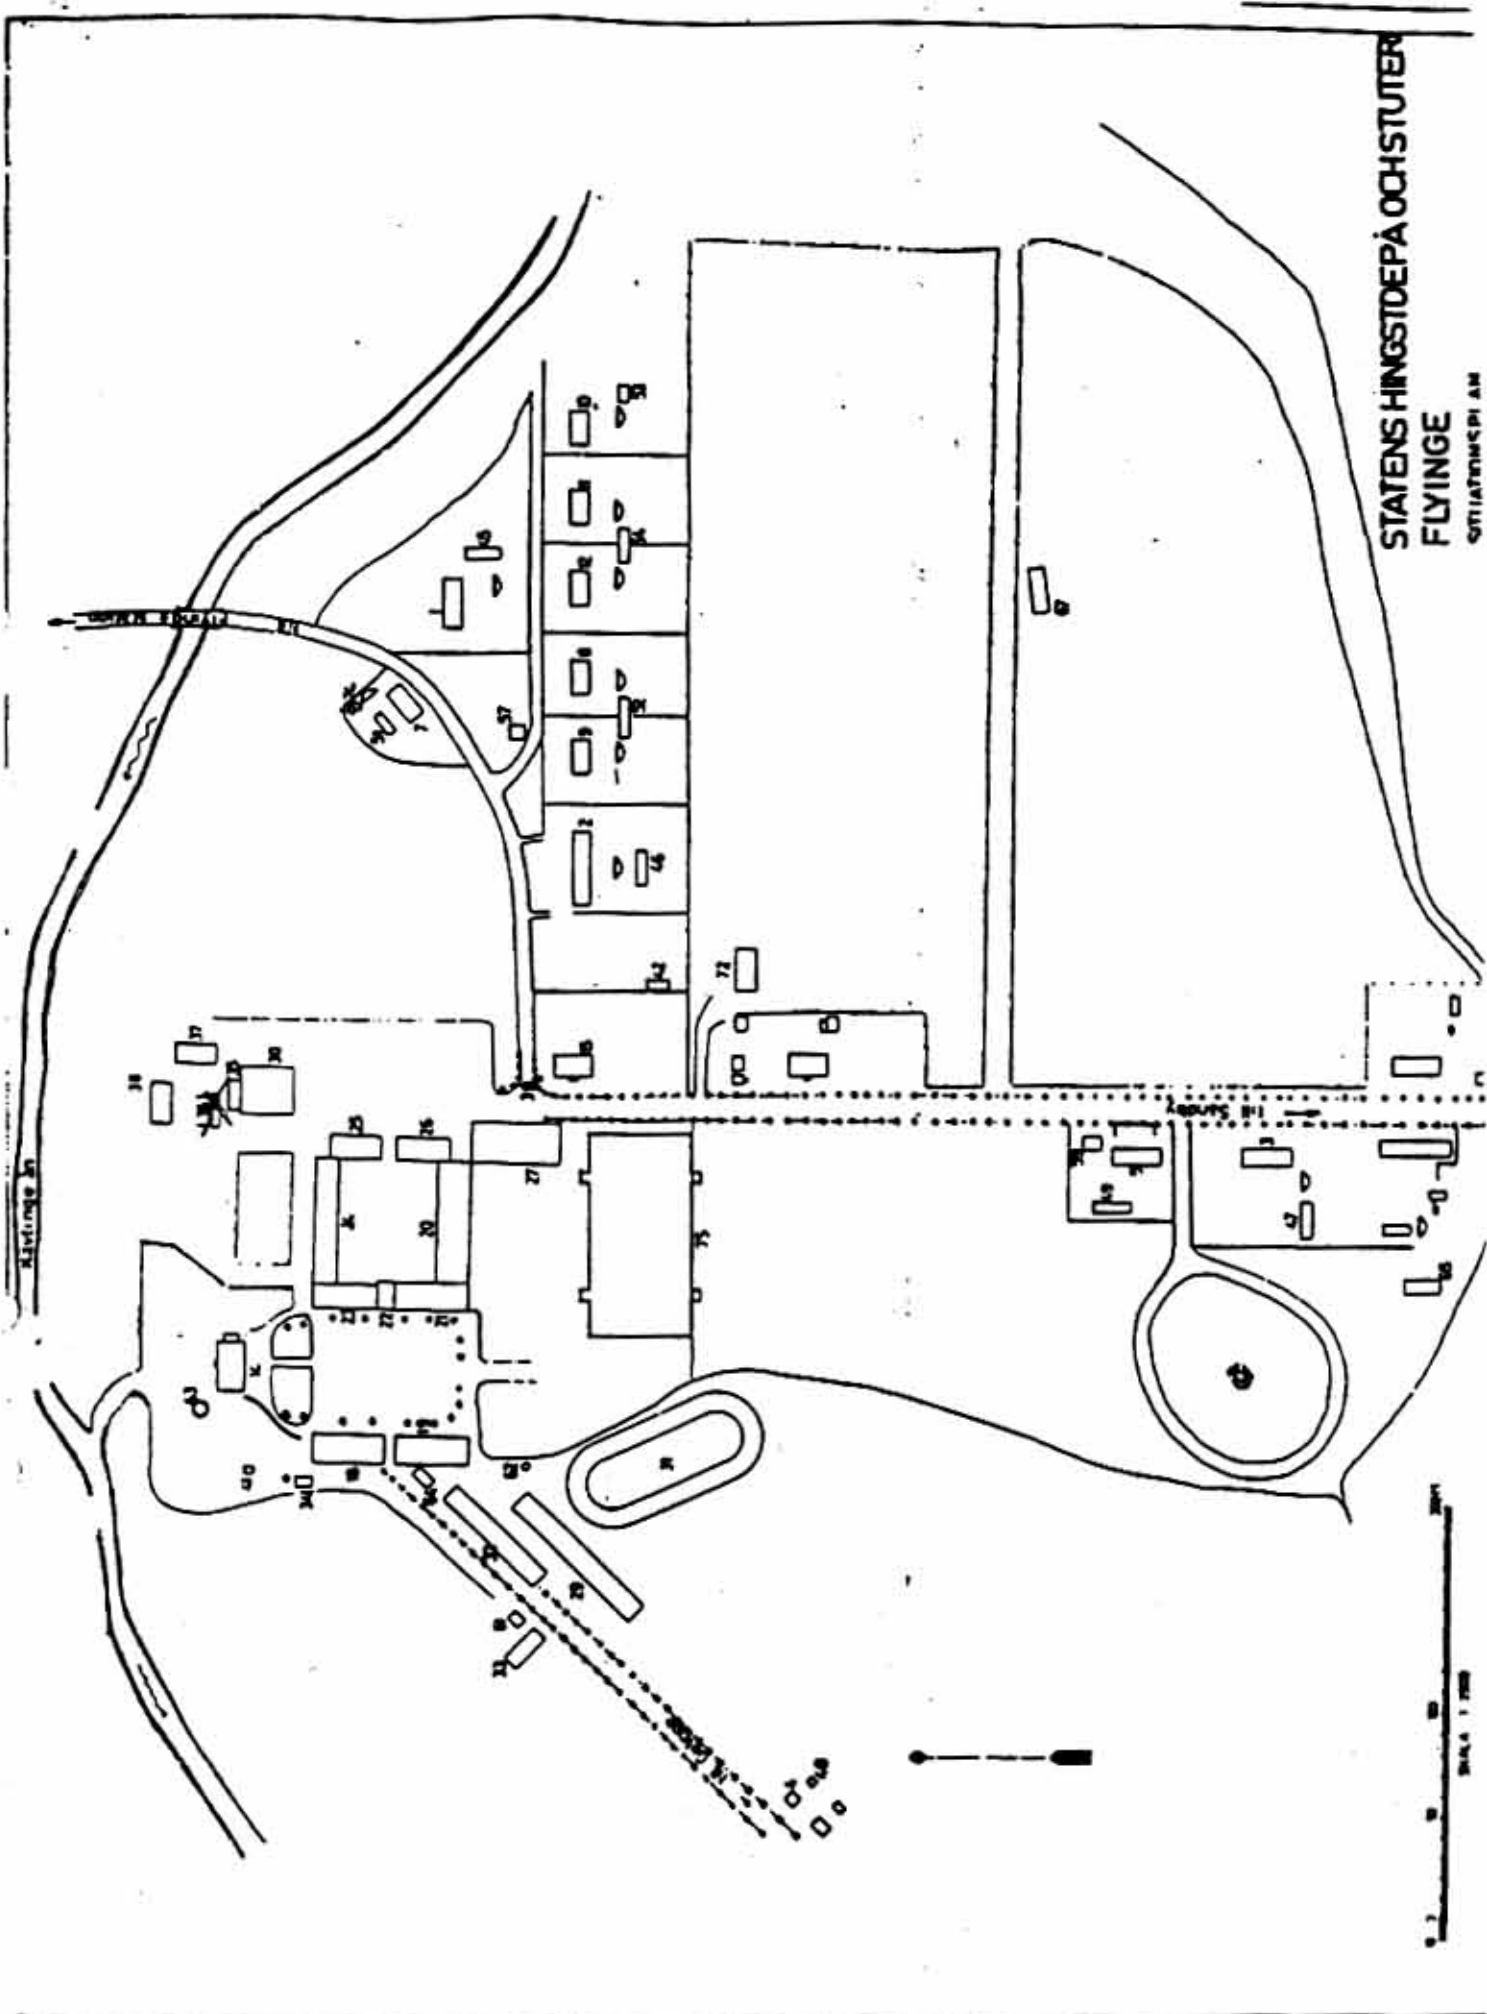


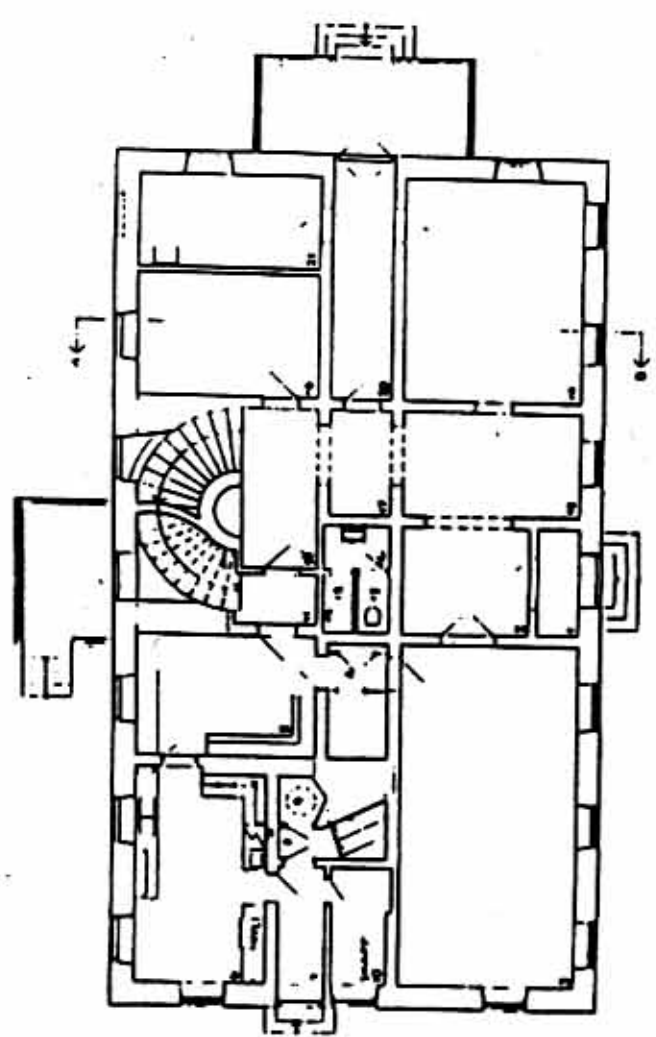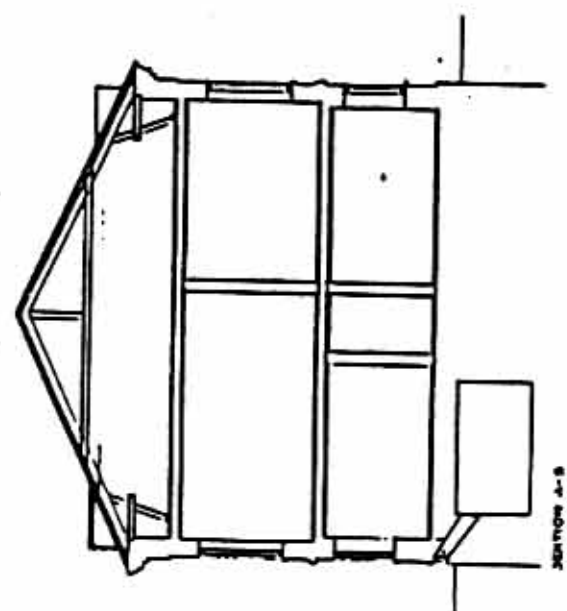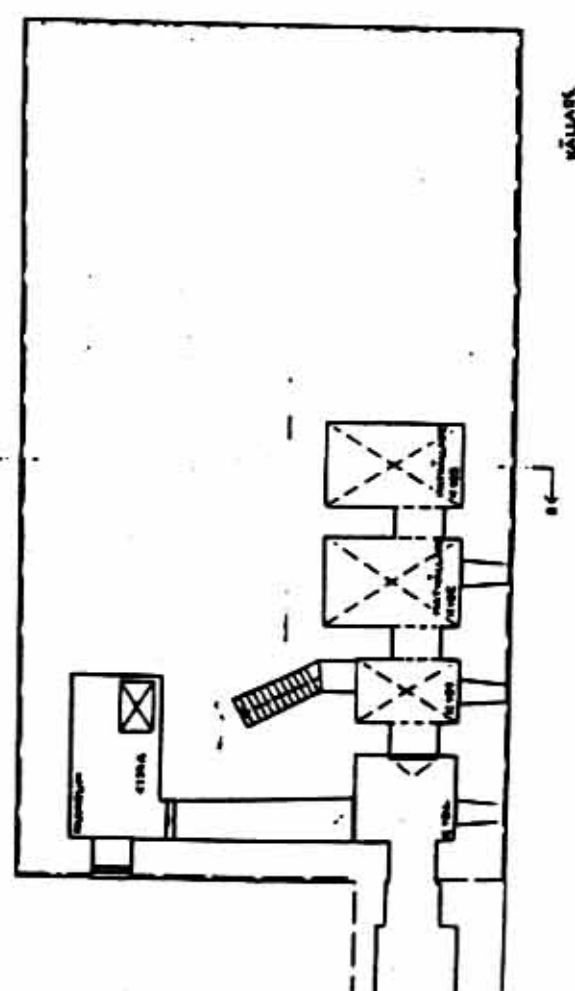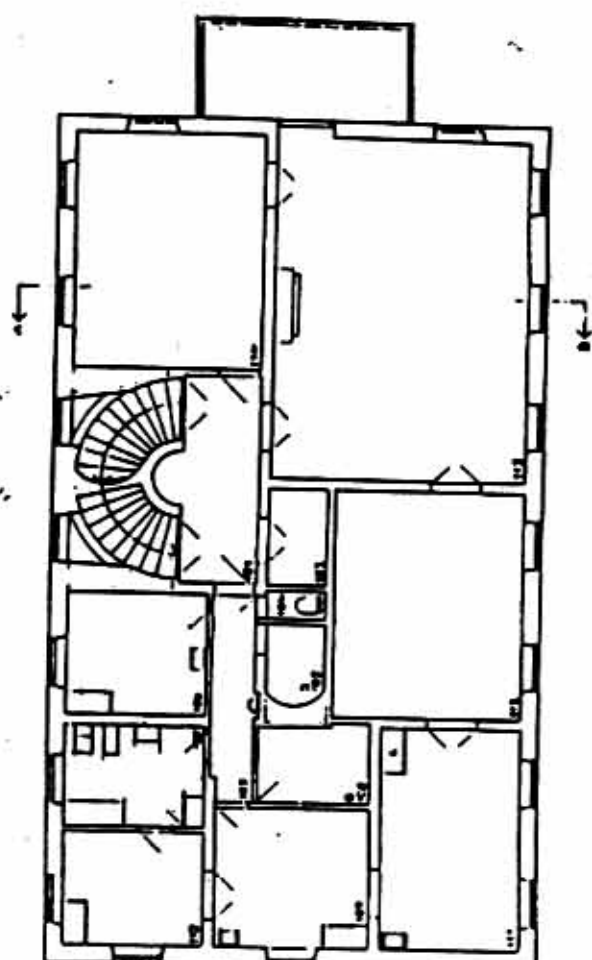

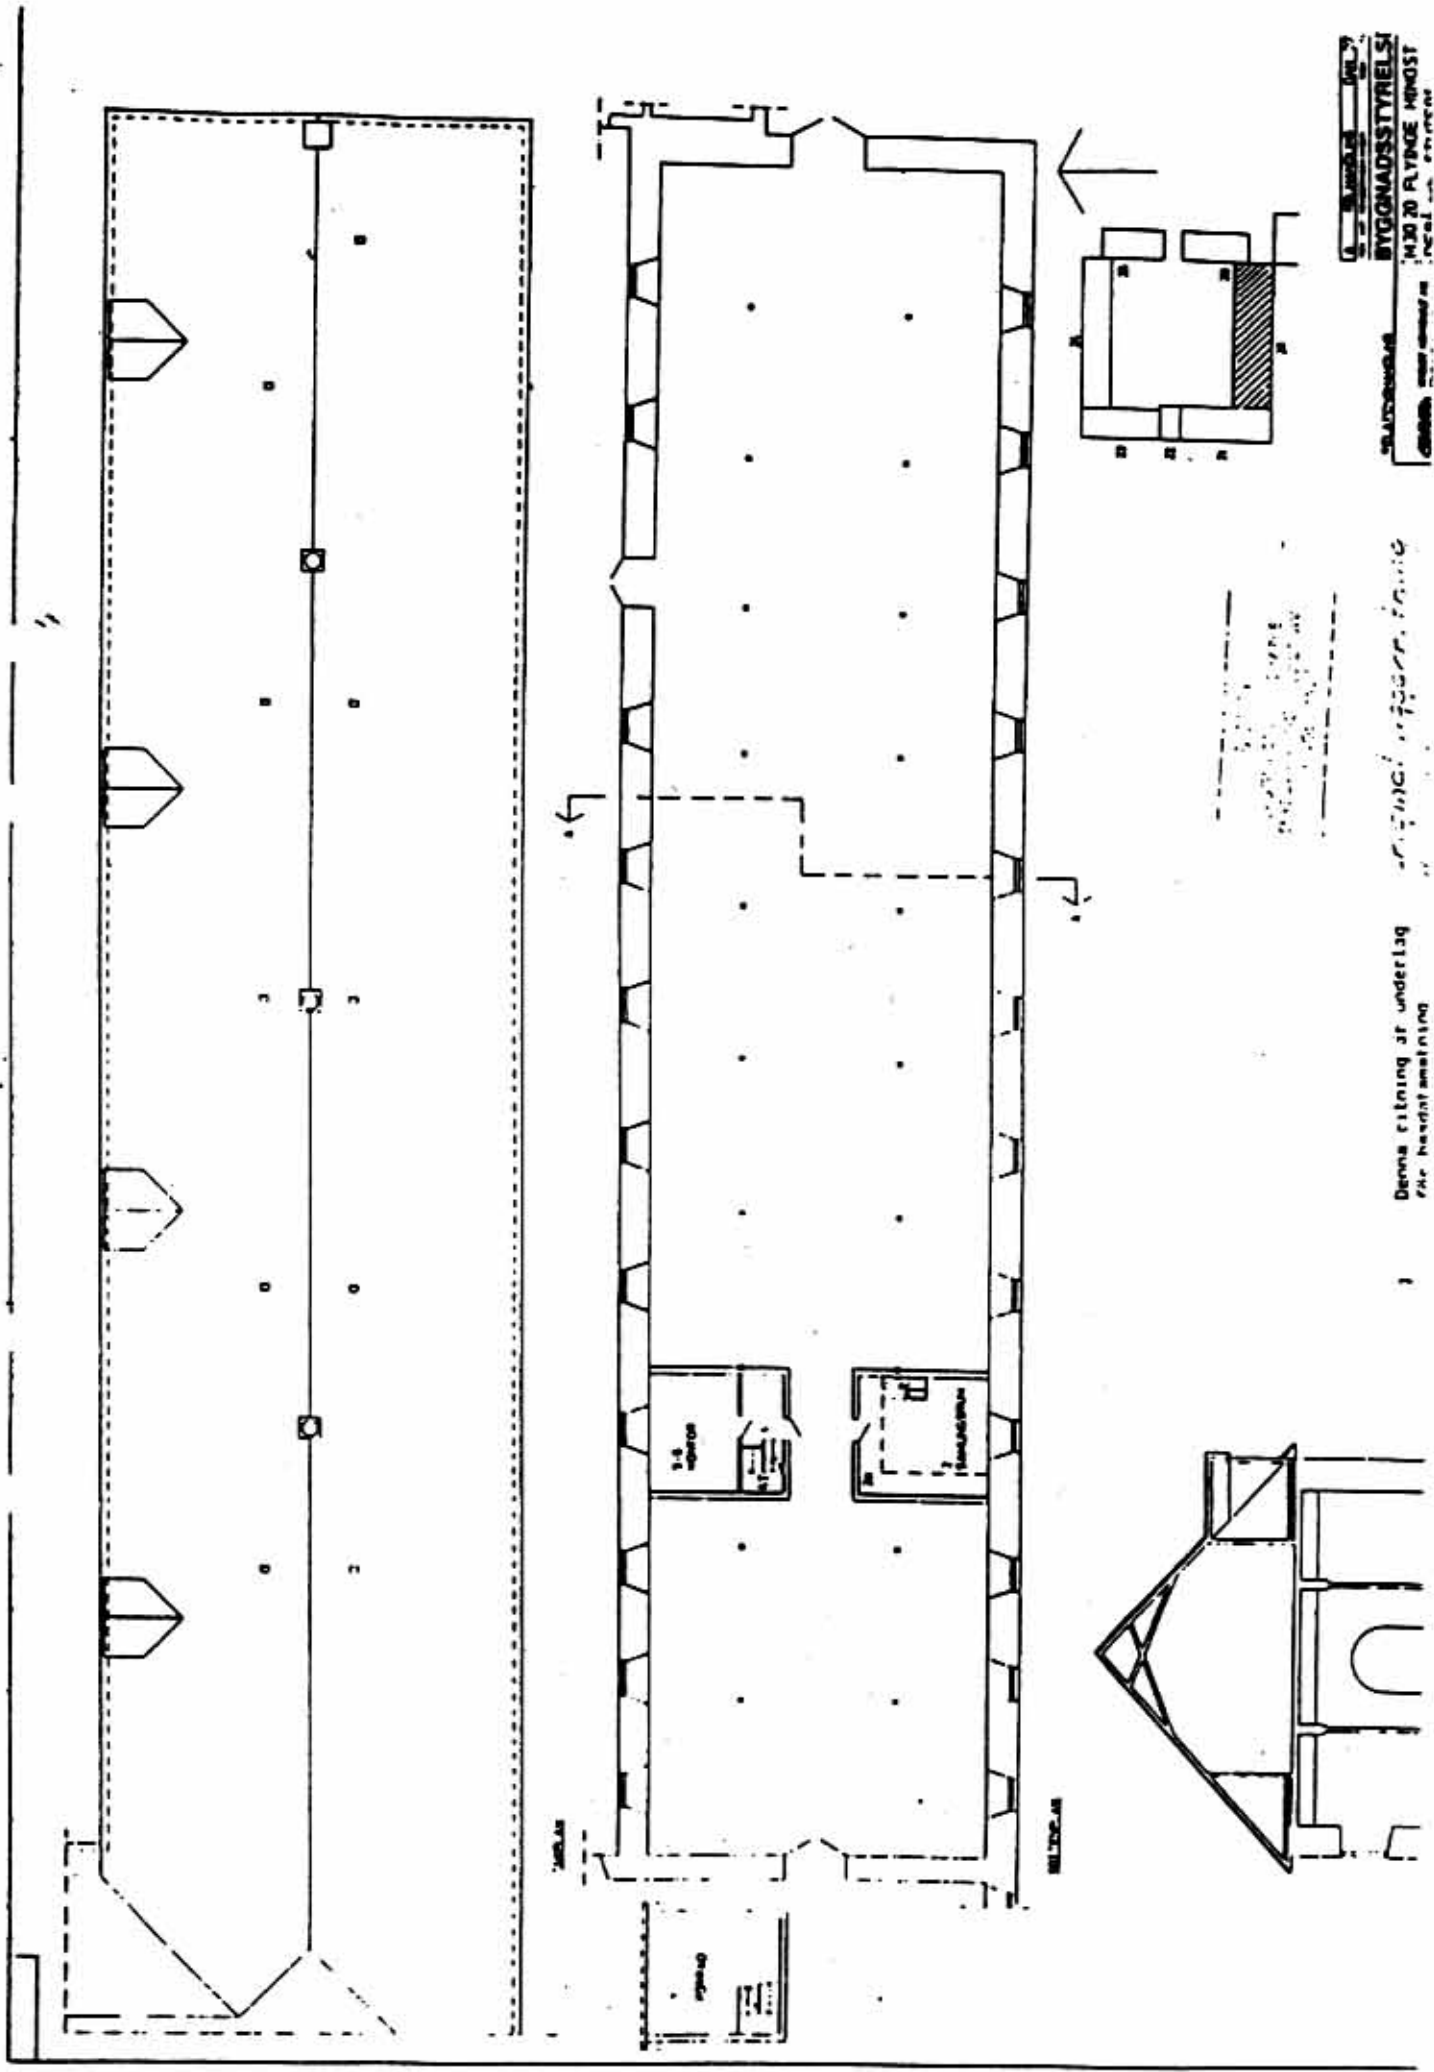



BYGGNADSTYRELS
M30 20 FLYGGE HINDST
BYGGNADSTYRELS
M30 20 FLYGGE HINDST

Denne ritning er underlag
for hørdokumentation

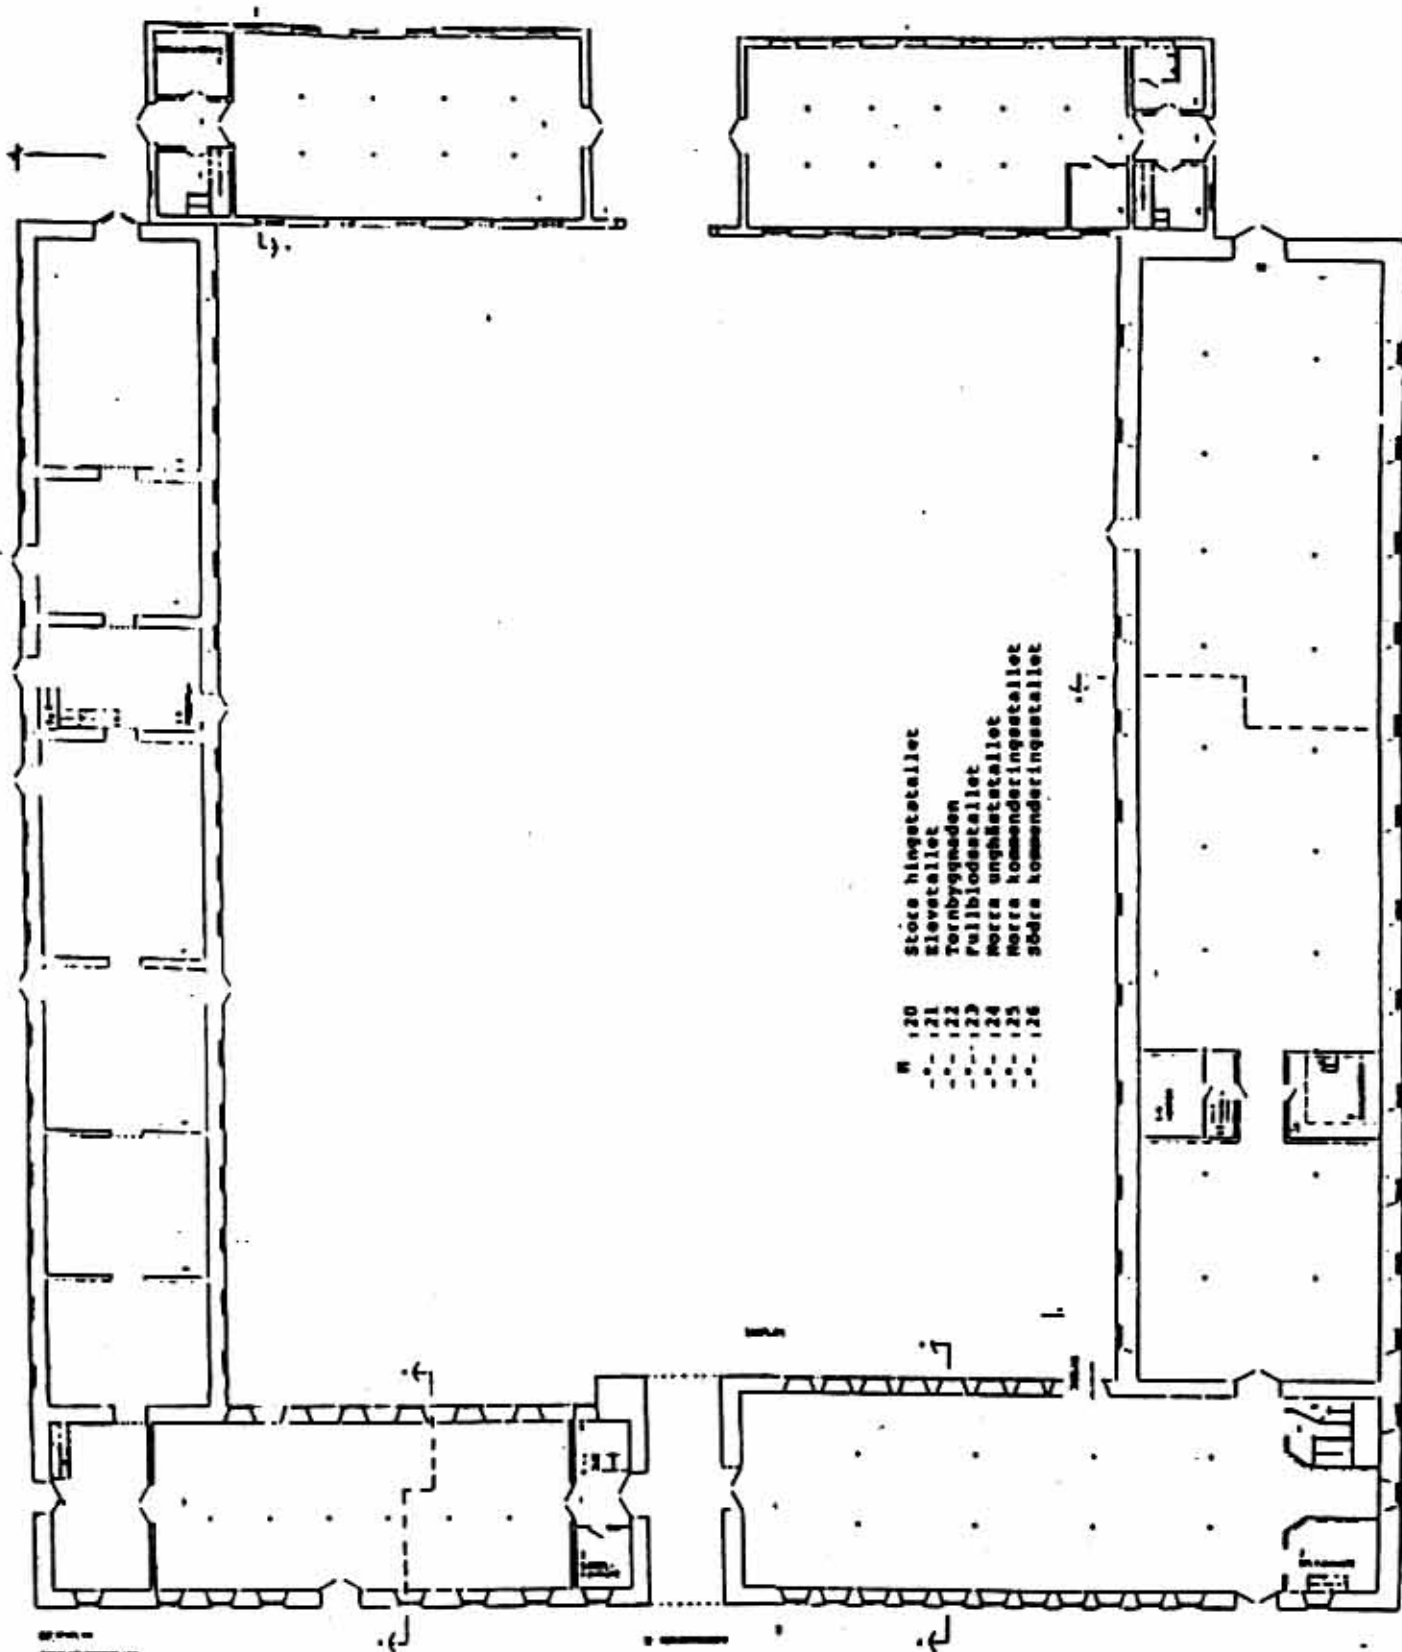

N 120 Stora hingststallet
 121 Klevstallet
 122 Tornbyggnaden
 123 Fullblodstallet
 124 Norra unghäststallet
 125 Norra kommanderingstallet
 126 Södra kommanderingstallet

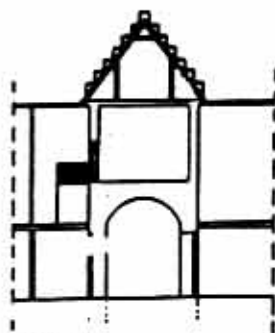


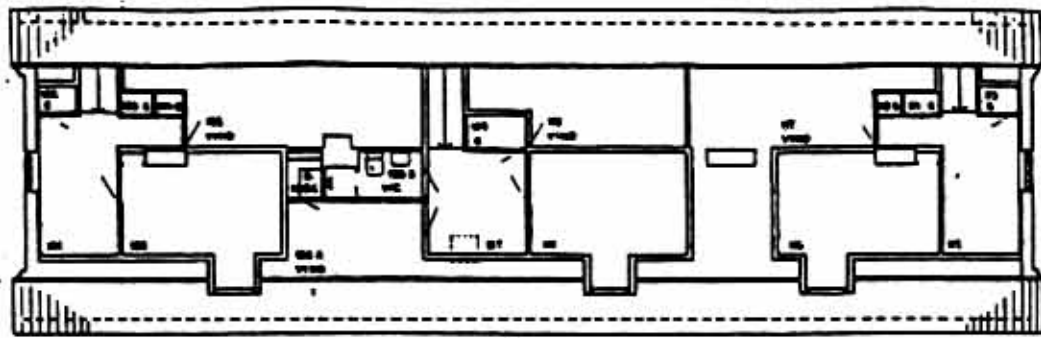

VÅNING 1 TR.



SEKTION A-A

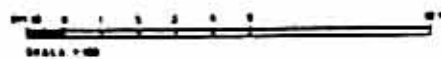


STATENS HINGSTDEPÅ OCH STUTE
FLYINGE


PERSONALBOSTAD
VÅNING 1 TR OCH SEKTION

JULI 1961 REV. JUNI 1966

M 30

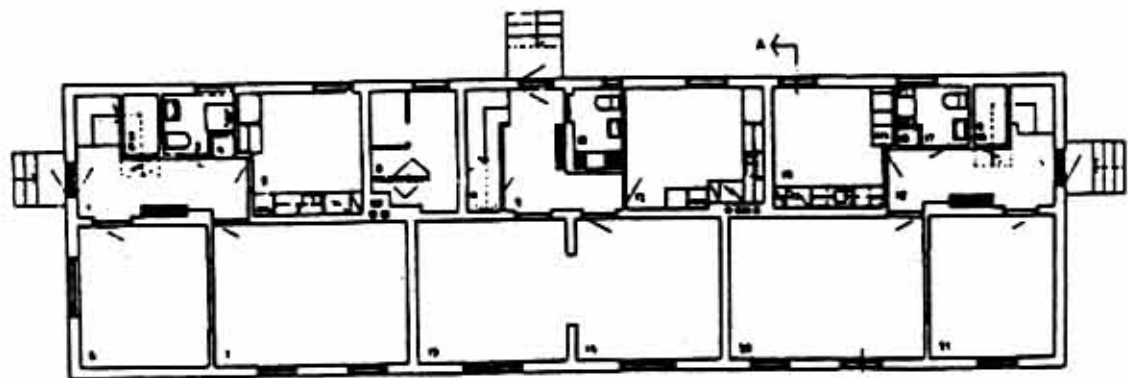

BOTTENVÅNING

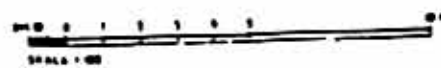

STATENS HINGSTDEPÅ OCH STUT
FLYINGE

PERSONALBOSTAD
BOTTENVÅNING

JULI 1961 REV. MARS 1961


M 3




FASAD MOT ÖSTER



FASAD MOT VÄSTER

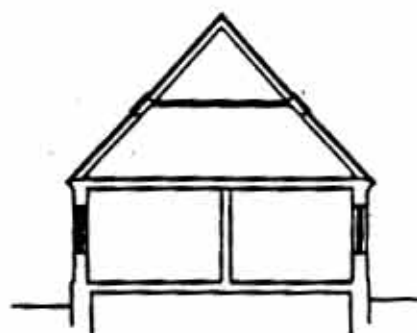


SEKTION A-A

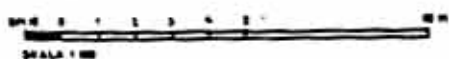


SKALA 1:100

STATENS HINGSTDEPÅ OCH STUTER
FLYINGE
PERSONALBOSTAD
FASADER OCH SEKTION
JULI 1961

M3

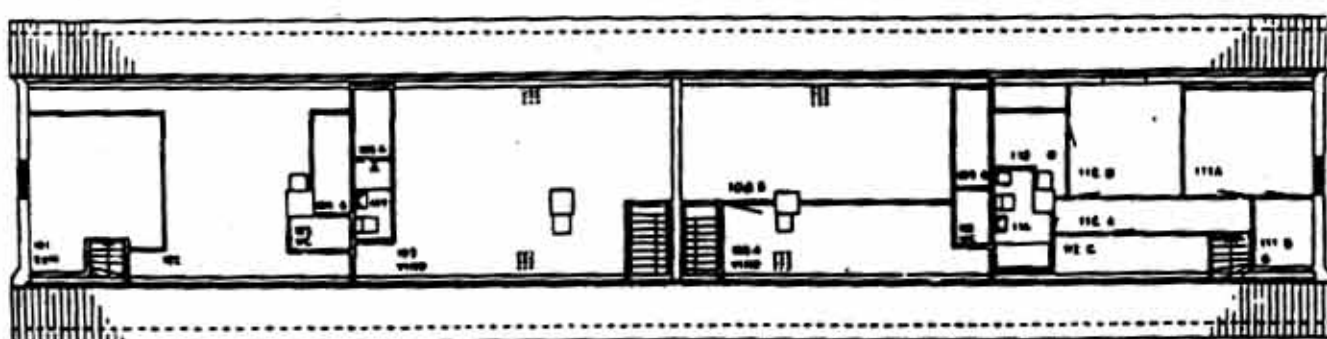


VÅNING 1 TR

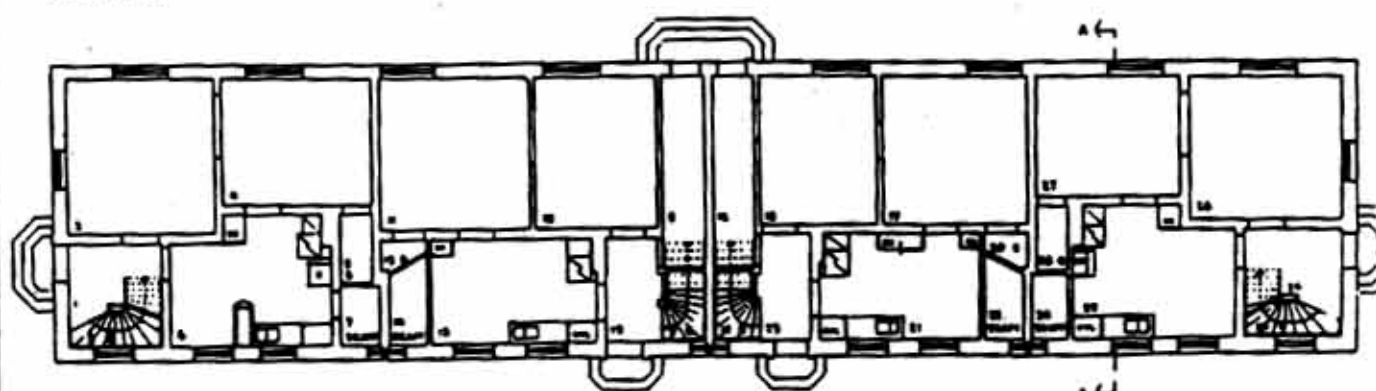


BOTTENVÅNING





STATENS HINGSTDEPÅ OCH STUTER
FLYINGE

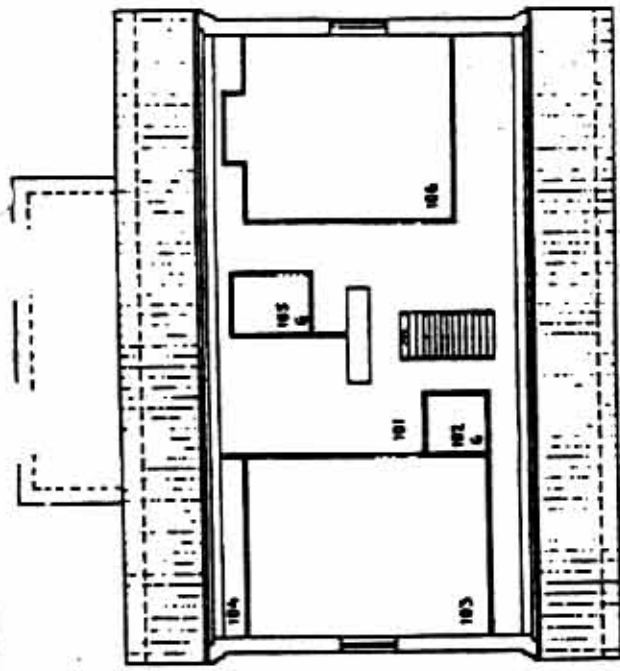


VÅNING 1 TR

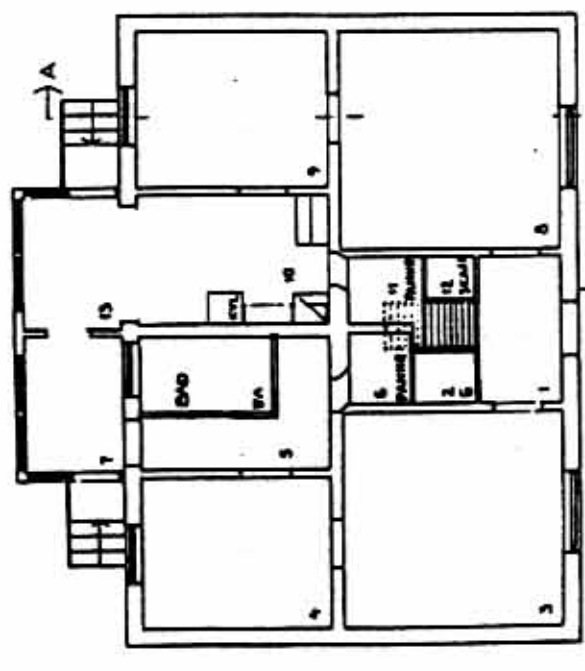

BOTTENVÅN

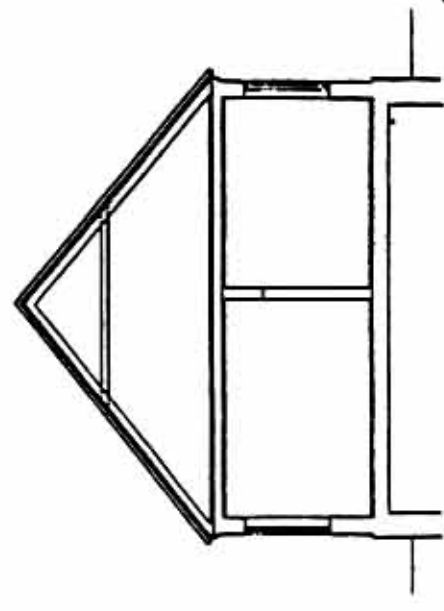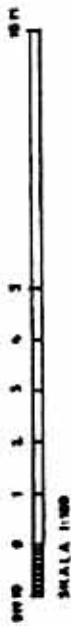

SEKTION A-A

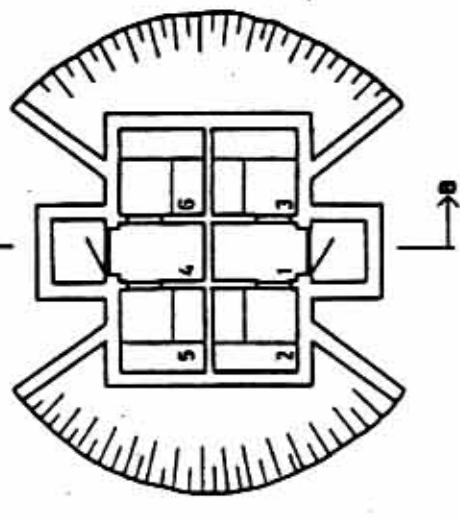


SEKT. B-B
JORDVÄLLARE TILL PERSONALBOST
No 4, 5


STATENS HINGSTDEPÅ OCH STUTERI FLYNGE

PERSONALBOSTAD
PLANER OCH SEKTION


JULI 1961, OKT 1961, DEC 1961

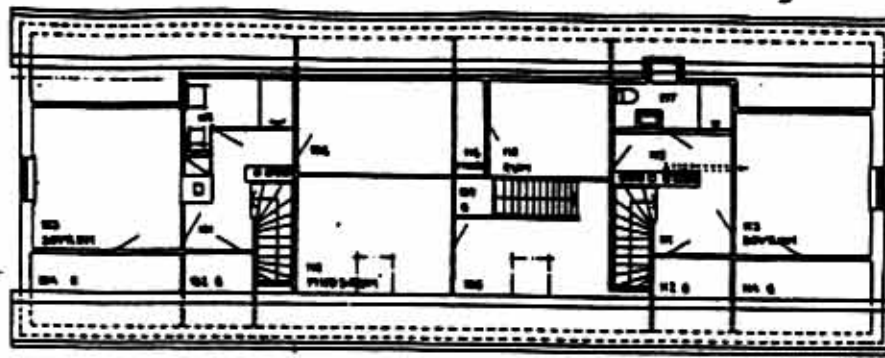


VÅNING 1 TR.

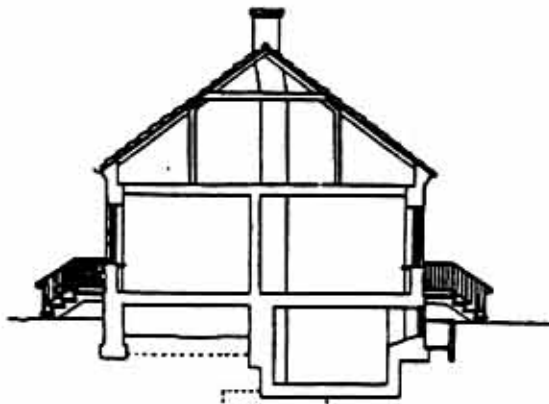

SEKTION A-A

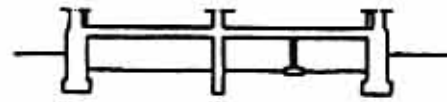


SEKTION B-B

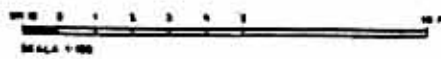


STATENS HINGSTDEPÅ OCH STUT
FLYINGE
PERSONALBOSTAD
VÅN 1 TR. + SEKTIONER
SEPT 1961 SEP 1961 MAJ 1961

M 1


1:50:3 är 1961

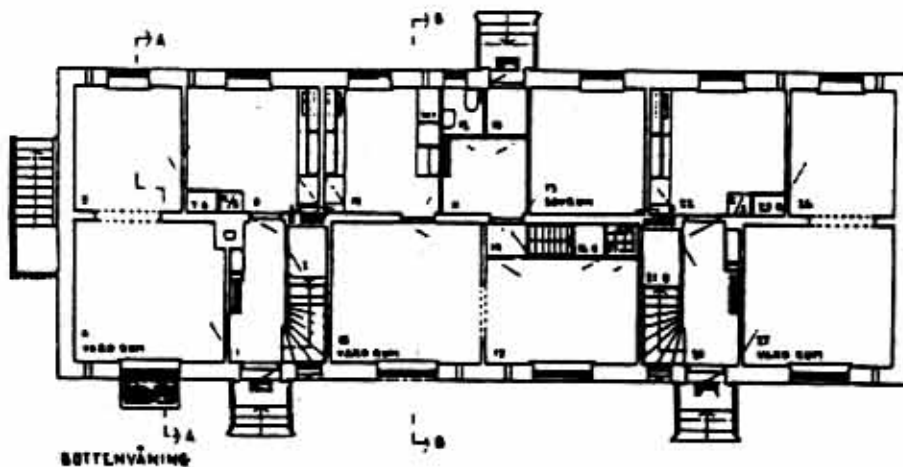

BOTTENVÅNING

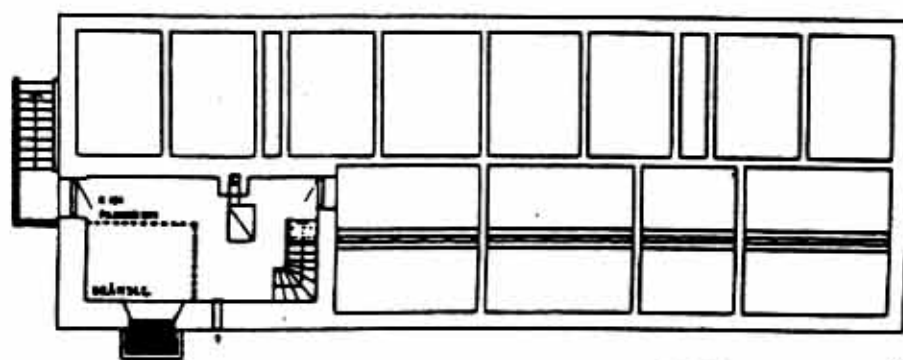


KÄLLARE OCH GRUNDPLAN

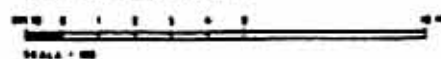


STATENS HINGSTDEPÅ OCH STUT
FLYINGE
PERSONALBOSTAD
KÄLLARE + GRUNDPLAN, BOTTENVÅN
SEPT 1961 SEP 1961 MAJ 1961

M 2


14 30-8:9 utt. mullkä!

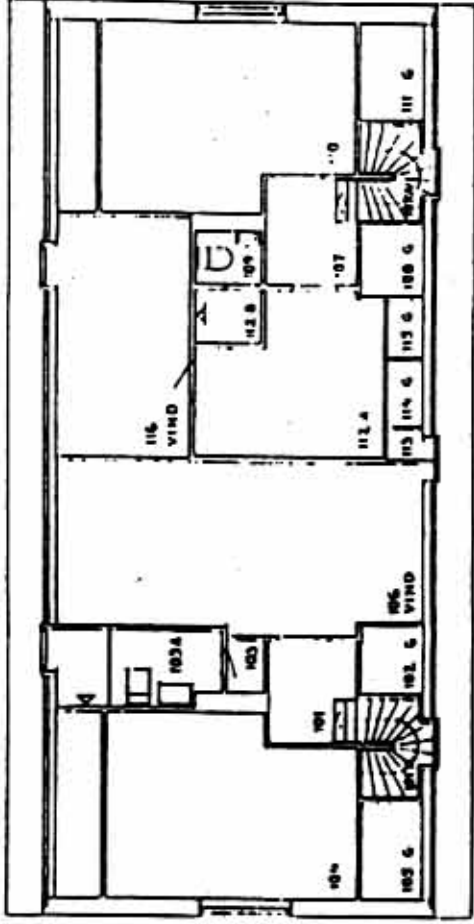


VÅNING 1 TR.

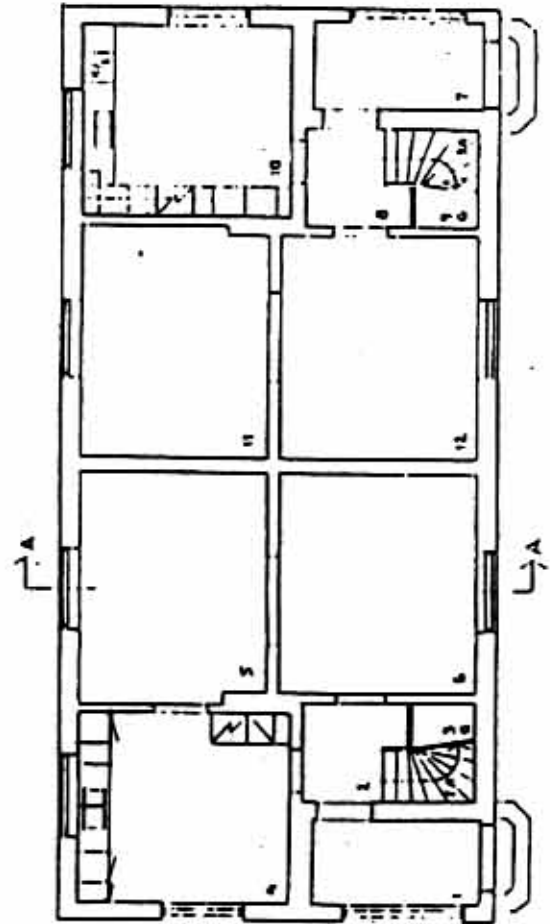

BOTTENVÅNING

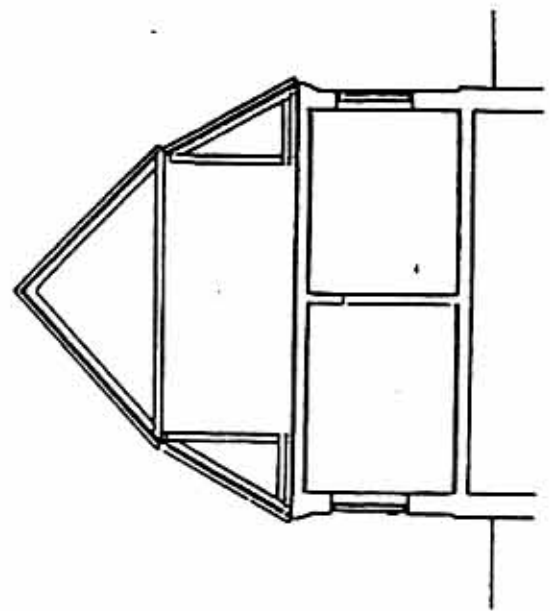




SEKTION A-A

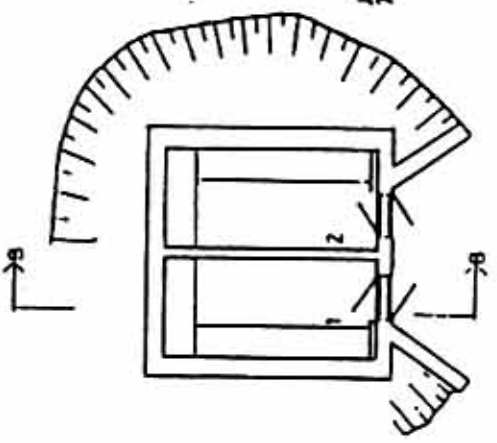

SEKT B-B
FÖRKÄLLARE TILL FASTNUMMER
7, 8, 9, 10, 11 OCH 12.

STATENS HINGSTDEPÅ OCH STUTERI
FLYINGE
FÖRMANSBOSTAD
PLANER OCH SEKTION

CH 30:11 och:12 an individa:

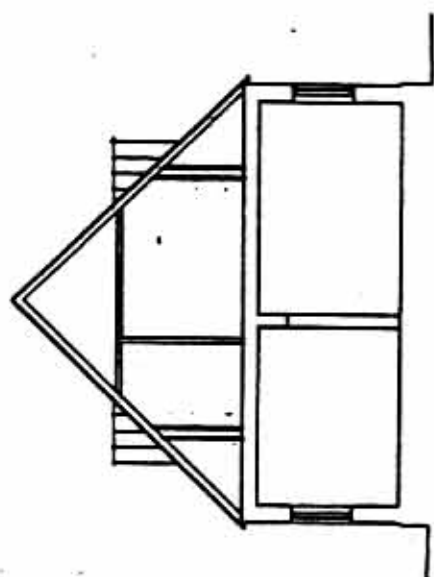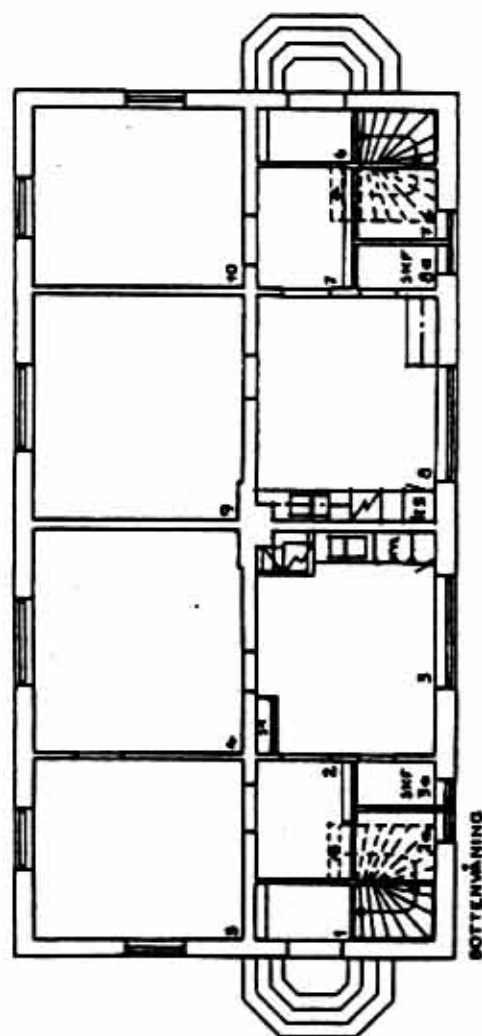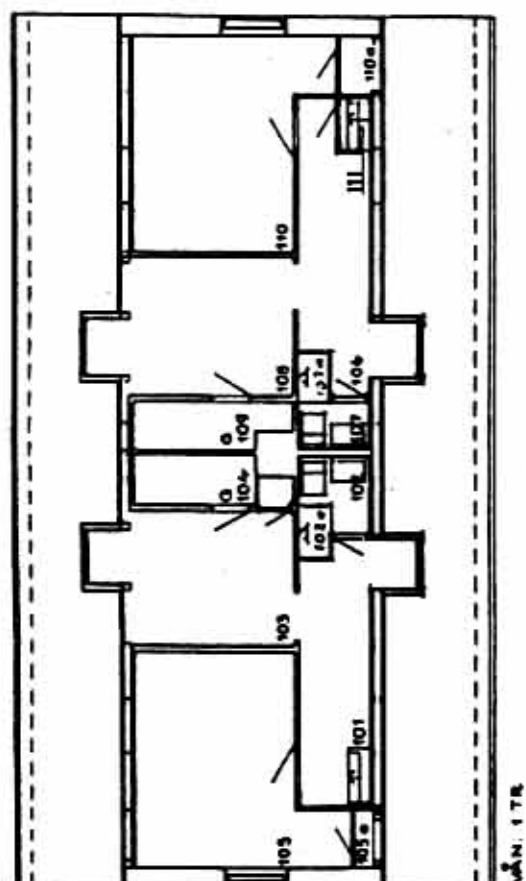

**STATENS HINGSTEDÅ OCH STUTERI.
FLYNGE**

PERSONAL BOSTAD

PLANER OCH SEKTION
1:1000000 DEUTSCHEN

CHRYSLER CREDIT CORPORATION

MS-40

3KALA 41400
0M10 5 0 1

2 1 0 5 3 0 1 2

10

12

2

2

1




5.


10

P. 11. 13
 1:1000
 1:1000
 1:1000


STATENS HJUNSTODRÅ OCH STUTER.
 FLYNGE
 SCHOLARJÄNGA
 KALLARÖ
 JULI 1941

10 m
 1 2 3 4 5 6 7 8 9 10

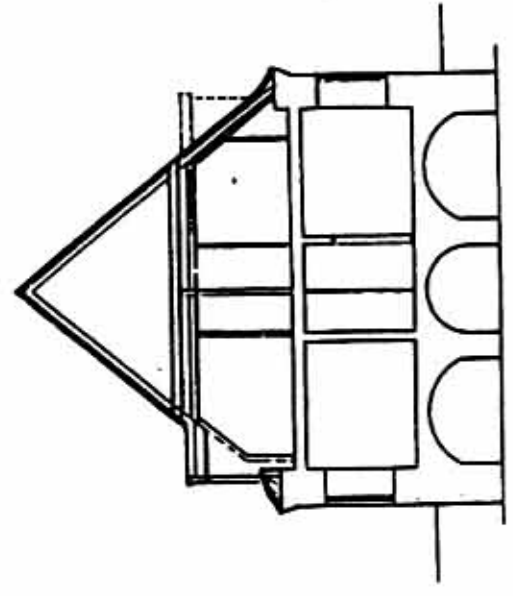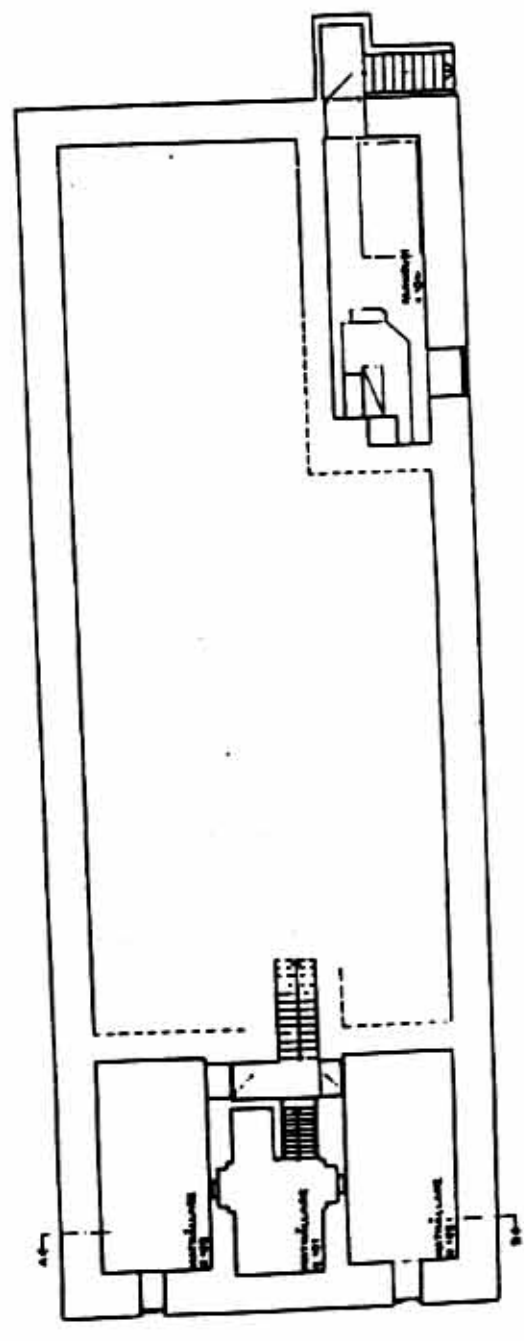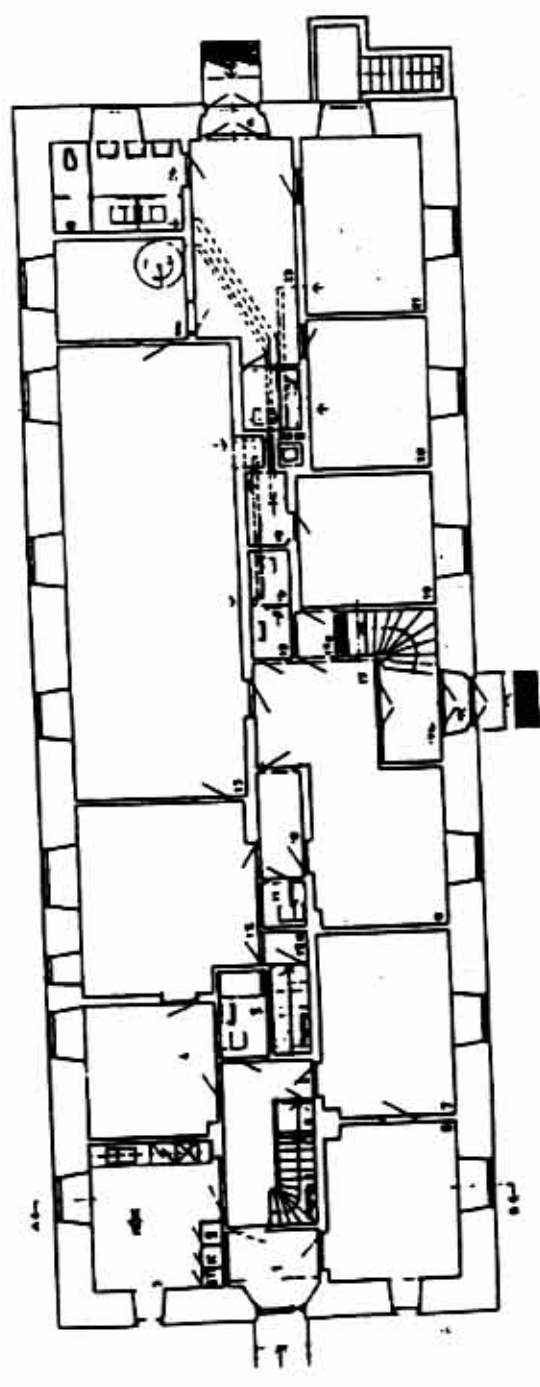

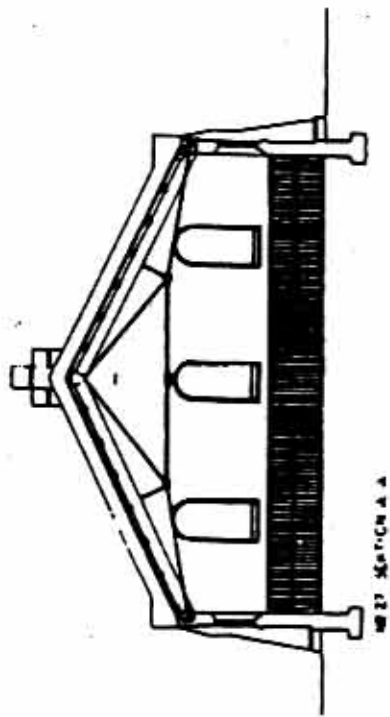


NO 27 SEKTION A-A

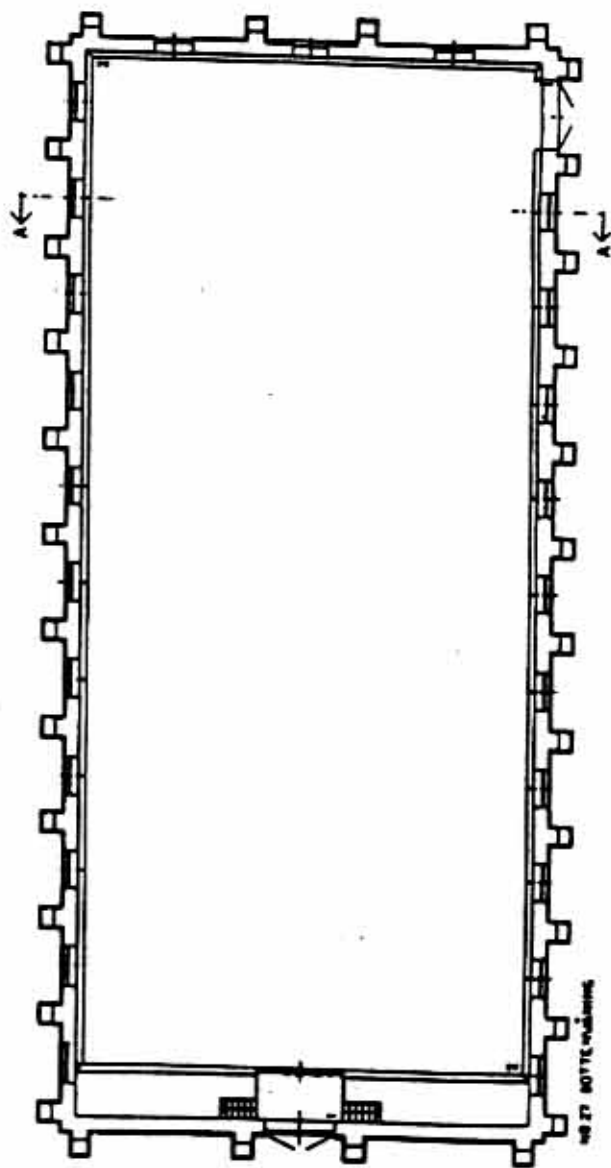


NO 27 BOTTEGHEGGING

Skala 1:100
CM 010 2 1 2 3 4 5 6 7 8 9 10


FLYINGE HINGSTDEPÅ OCH STUTERI, FLYINGE RIDHUSET			
PLAN OCH SEKTION			
SKALA	BYGGÅR	BYGGÅR	BYGGÅR
1:200	SEP 1964	MJ 85	NO
			M 30:27
BYGGNADSTYRFEI GEN			

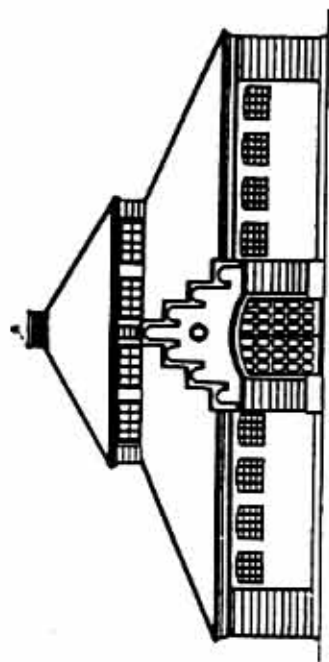

ENTRÉFASAD

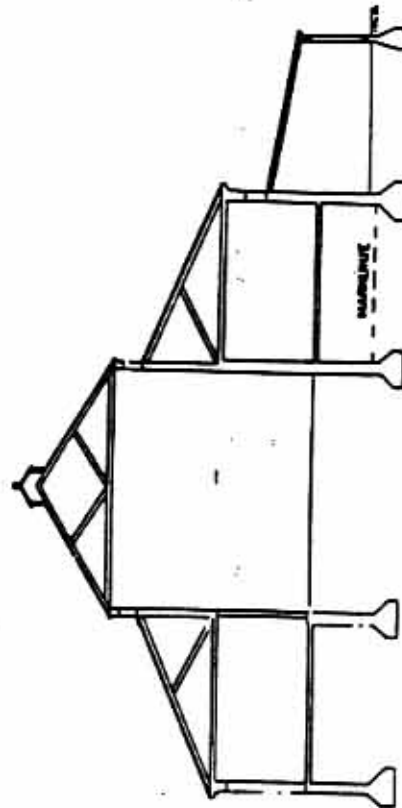

SECTION A-A

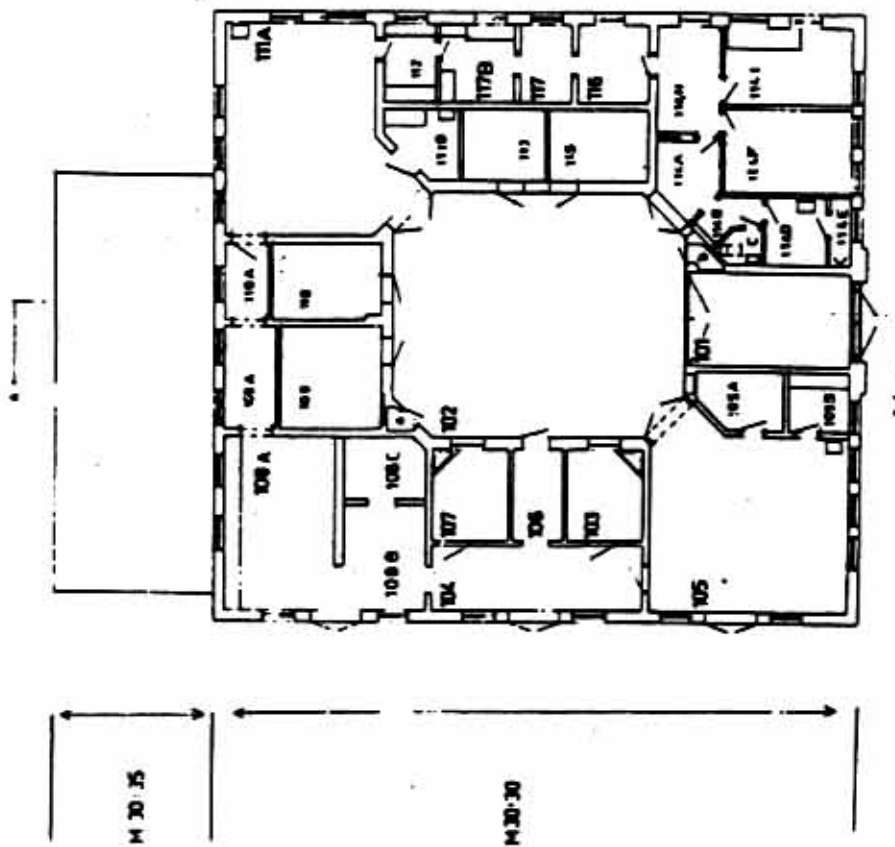

ENTRÉPLAN, PLAN 2




SKALA 1:200

STATENS HINGSTDEPÅ OCH
STUTERI, FLYINGE
SJKSTALL, SNICKERVERKSTAD
PLAN OCH SEKTIONER

STATENS HINGSTDEPÅ OCH STUTER!
 FLYINGE
 TVÄTTSTUGOR
 PLANER OCH SEKTIONER

1420

B 11 M
 BYGGNADSPROJEKT
 KROKAT 1:1000
 RUP. 11. 11. 11

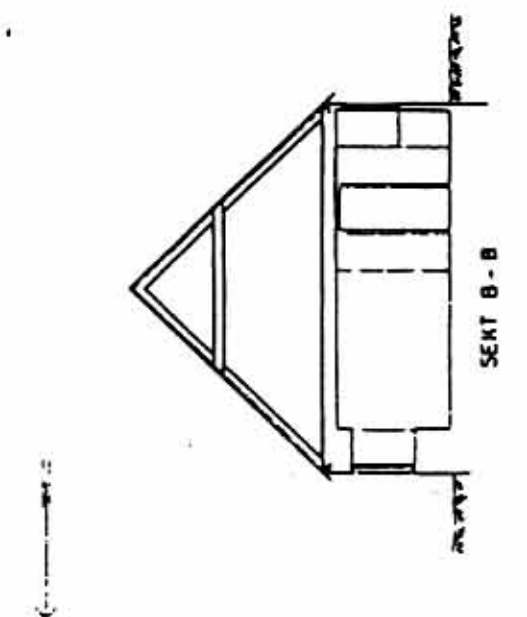



0m 5 0 5 10 m
 SKALA 1:100

STATENS HINGSTDEPÅ OCH STUTERI
FLYINGE


EKONOMIUS, PUMPHUS, VATTENTORN.

PLANER OCH SEKTIONER

M 30 . 10 15 20

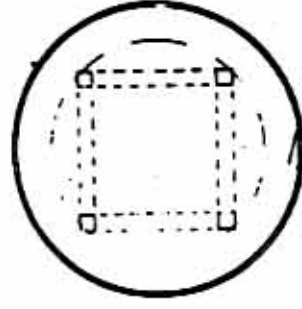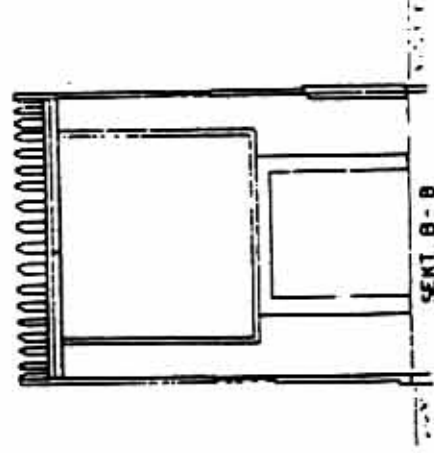

BYGGN N:o 63


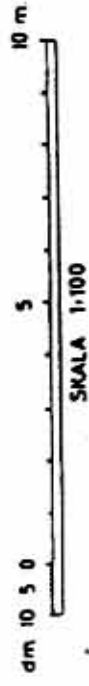


STATENS HINGSTDEPÅ OCH STUTERI FLYINGE

EKONOMIUS, PUMPHUS, VATTENTORN.

PLANER OCH SEKTIONER

M 30 . 100 M 27

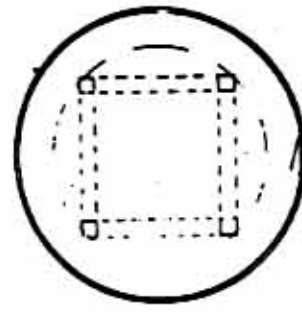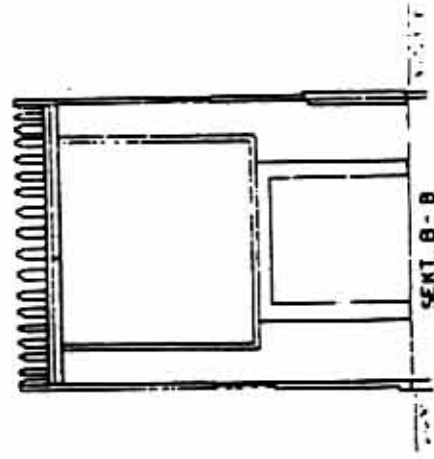

BYGGN N:o 63

