


Copie N^o 6187.
 Gr. ulan anm. 4-5.
 Hus. 17 Januari 1893.
 C. F.

RITNING TILL BONINGSHUS Å TOMTEN N^o 82 A I 13 ROTEN AF GÖTEBORGS STAD.
 Vacastaden 12 Kv. Furan N^o 5


481500

N. 6830 4-5
 Hus. 17/10 1875
 M. F.


Byggnadsnämnden
 i Göteborg den 27/10. 1875
 Kåren

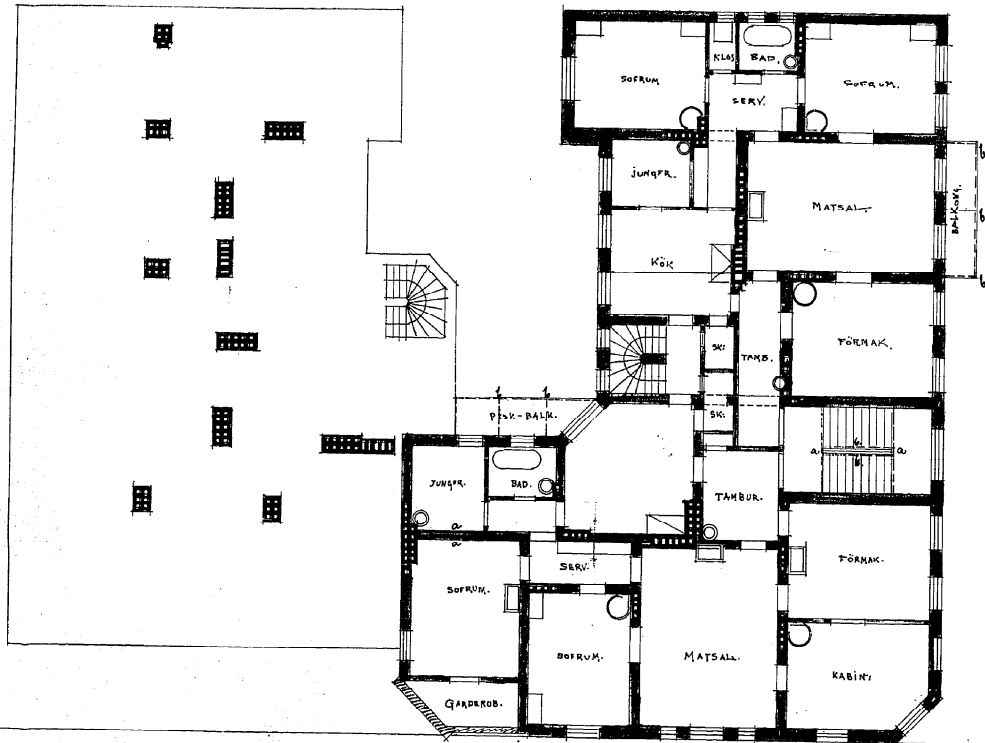

PLAN AF VÅN STR. UPP.

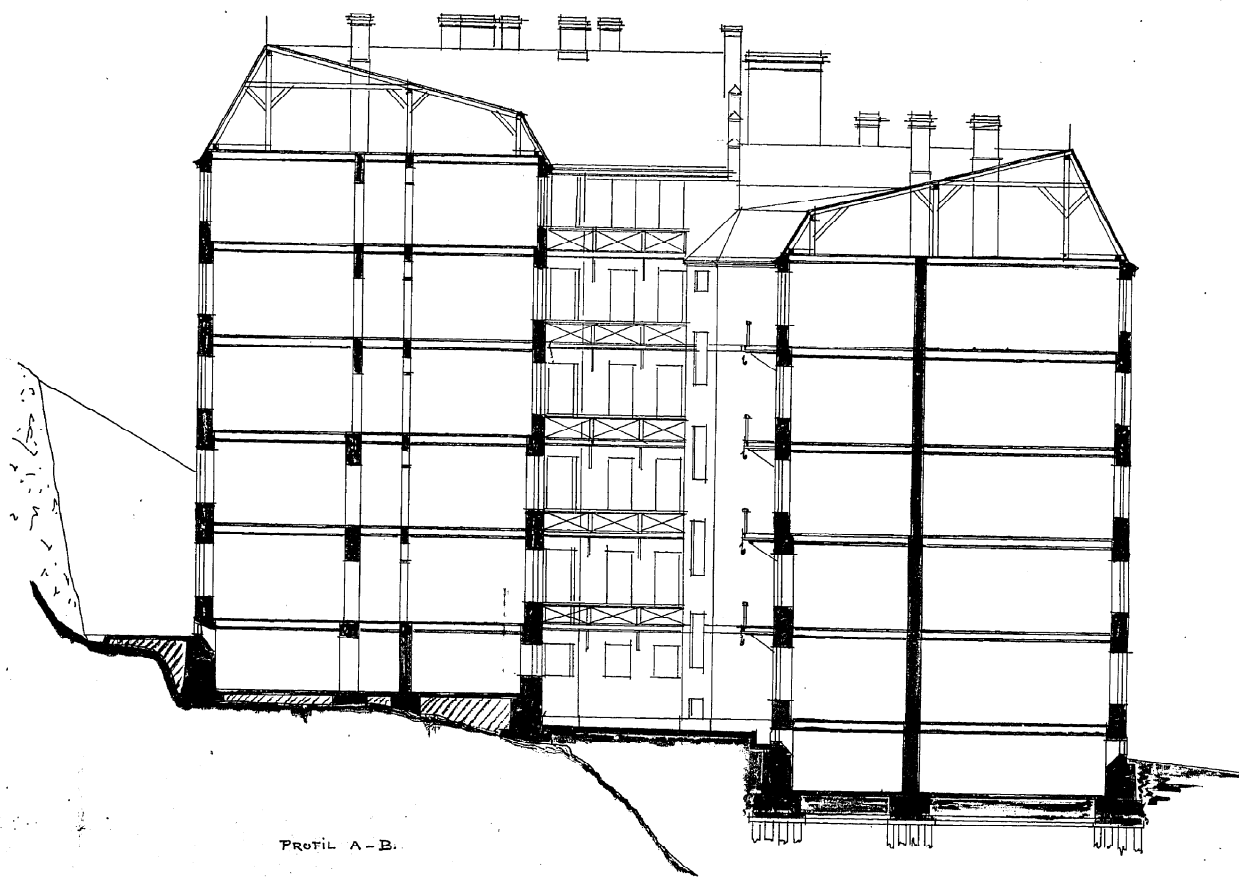


PROFIL A-B.

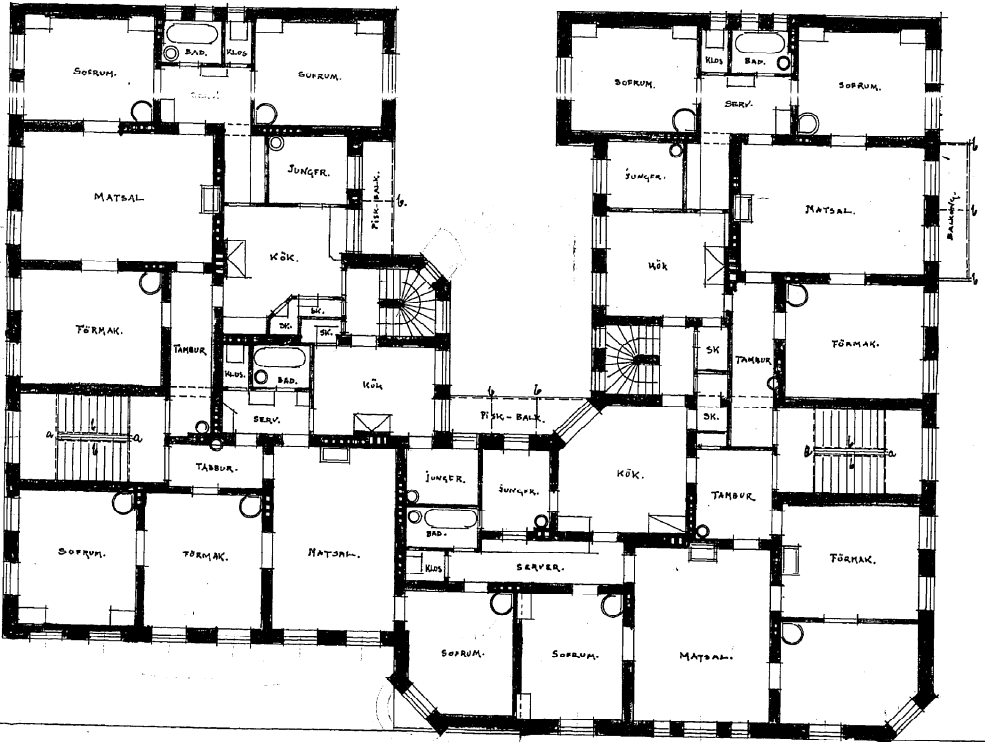

PLAN AF VÅN STR. UPP.

SKALA 1:10.

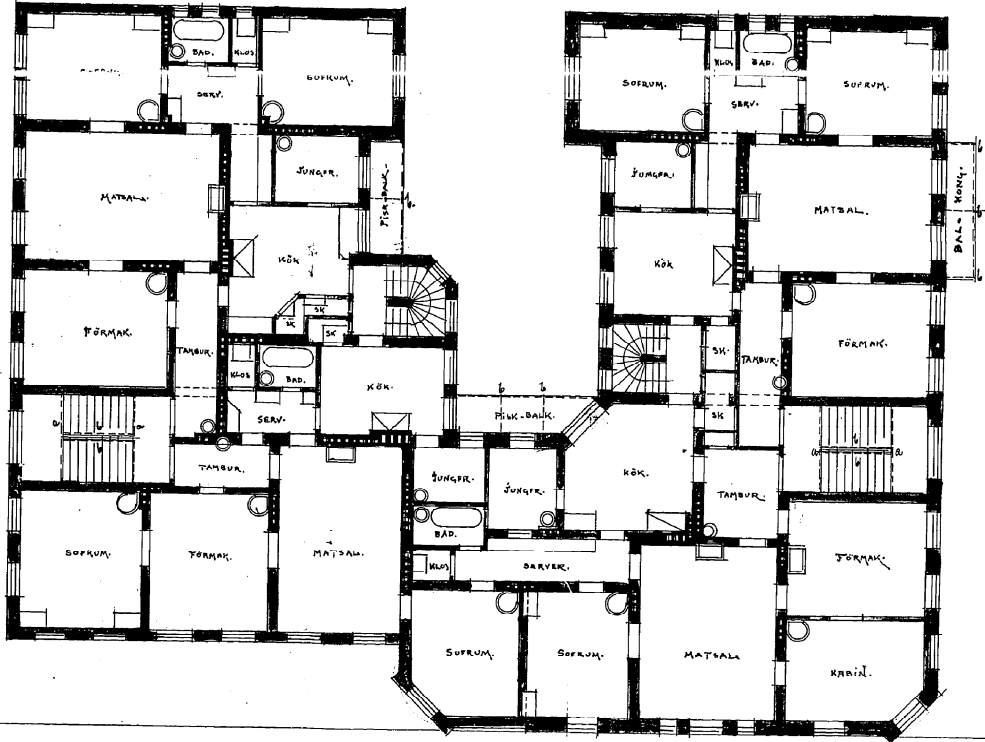

PLAN AF VÅN 4TR. UPP.