



PLAN 0 / KÄLLARVÄN

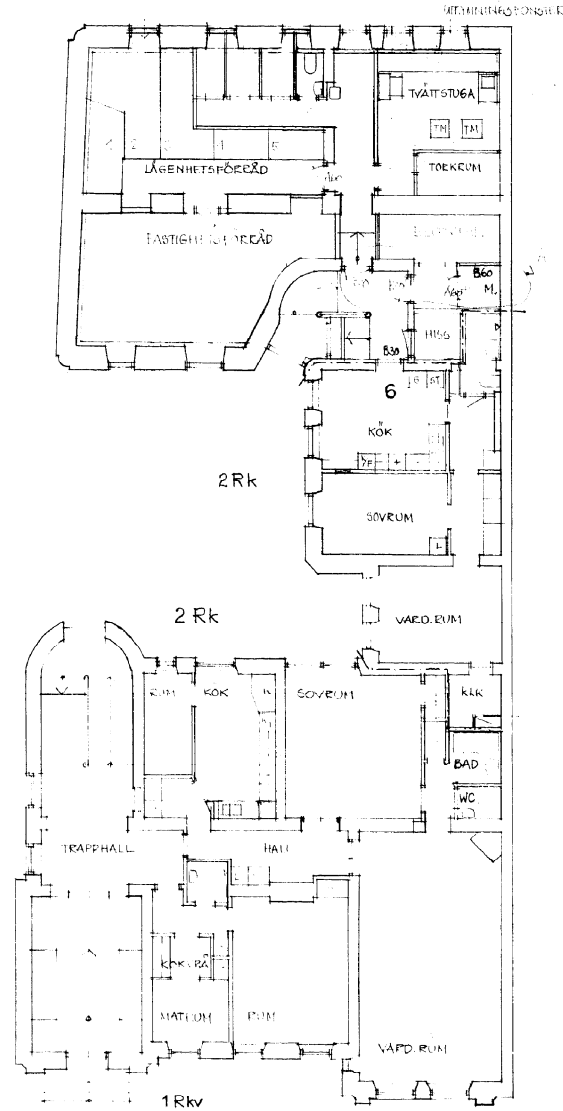

PLAN 1

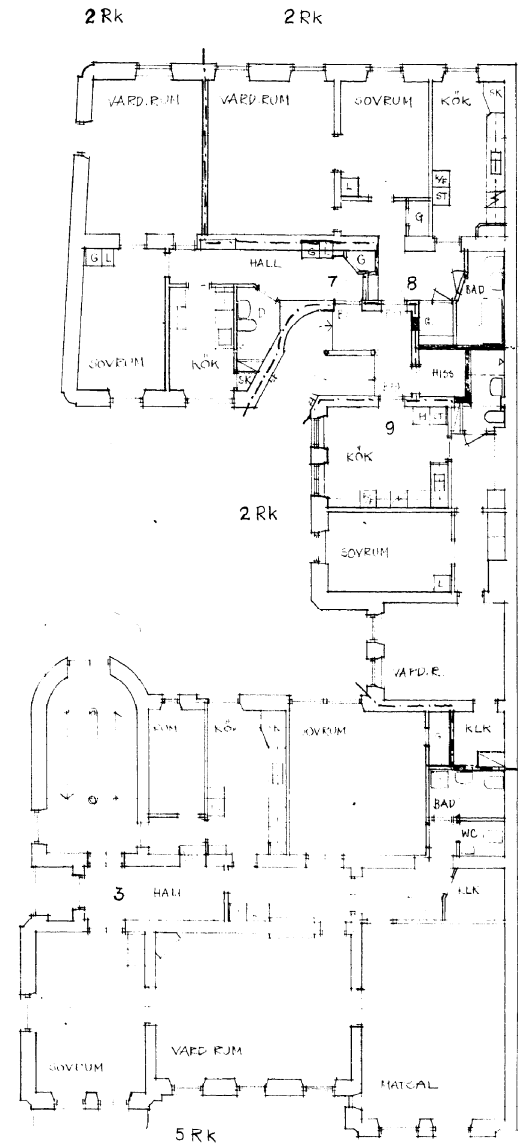

PLAN 2

BYGGNADSLÖVS RITNING

ARK. SAR. ULLA LIND VIKTORIAGAT. 15 B 4125 GÖTTENBERG 05/153962 1961 87 01 15 <i>Medind</i>	HVA. BRANDK. PLAN 1. 10. 870622 VASASTADEN 12:10 OMBYGGNADSRITNING PLANER 0-2 BLIVANDE UTSEENDE SKALA 1:100 A4
---	---